Gemeente STEENOKKERZEEL 1e afdeling
sectie A delen van nrs. 240/E4, 240/D4.

OPMETINGSPLAN

van drie percelen bouwgrond gelegen te Steenokkerzeel langsheen de Haachtsesteenweg en Cornellekestraat.

Oppervlakte volgens meting :
Lot 1 : 16a 78ca
ZESTIEN AREN ACHTENZEVENTIG CENTIAREN
Lot 2 : 6a 85ca
ZES AREN VIJFENTACHTIG CENTIAREN
Lot 3 : 10a 89ca
TIEN AREN NEGENENTACHTIG CENTIAREN

perceelgrenzen : aard-beschrijving-bepaling
- 1-2-3-12, bestaande perceelgrens, haag aanpaler tegen perceelgrens , plan landmeter Pelsmaekers Noël te Kortenberg dd. 3 juni 1988.
- 12-11-9-8, bestaande perceelgrens, niet gematerialiseerd , plan landmeter Nouwkens te Kampenhout dd. 24-6-1942, 23-6-1972, 13-4-1967, rooilijn
- 8-7-5-6, bestaande perceelgrens, deels afsluiting aanpaler tegen perceelgrens, plan landmeter Nouwkens te Kampenhout dd. 24-6-1942, 23-6-1972.
- 6-1, bestaande perceelgrens, niet gematerialiseerd, rooilijn Haachtsesteenweg.
-5-4-3, 4-10-9, nieuwe perceelgrens, niet gematerialiseerd, volgens omgevingsvergunning OMV_2020114374.
punten 2-12 : bestaande scheidingspalen
punten 3-4-5-6-7-8-9-10-11 : nieuw geplaatste scheidingspalen
punten 1: niet gematerialiseerd.

referentienummer plan : 23081/10296
gereserveerde perceelsidentificatie :
Lot 1 : A 240 C 5 P0000
Lot 2 : A 240 D 5 P0000
Lot 3 : A 240 E 5 P0000

Voor de loten 1 tot en met 3 werd een omgevingsvergunning afgeleverd door het College van Burgemeester en Schepenen van en te Steenokkerzeel in zitting van 18 januari 2021.
OMV_2020114374, intern dossiernummer : 2020/VE/008
De inplanting bouwvak werd louter ter informatie weergegeven.
De stedenbouwkundige voorschriften opgelegd in de omgevingsvergunning dienen te worden gevolgd.
De eigendom is gelegen in het BPA nr. 3 " Duistbos. ".

Coordinatenlijst LAMBERT 72

Nr.	X	Y
1	160367.809	179366.583
2	160368.179	179365.988
3	160390.011	179330.930
4	160377.244	179323.055
5	160356.031	179309.968
6	160333.769	179345.577
7	160363.328	179298.296
8	160359.605	179288.192
9	160374.915	179282.609
10	160385.077	179310.476
11	160388.117	179277.795
12	160413.442	179293.303
13	160410.556	179277.595
14	160376.573	179359.962

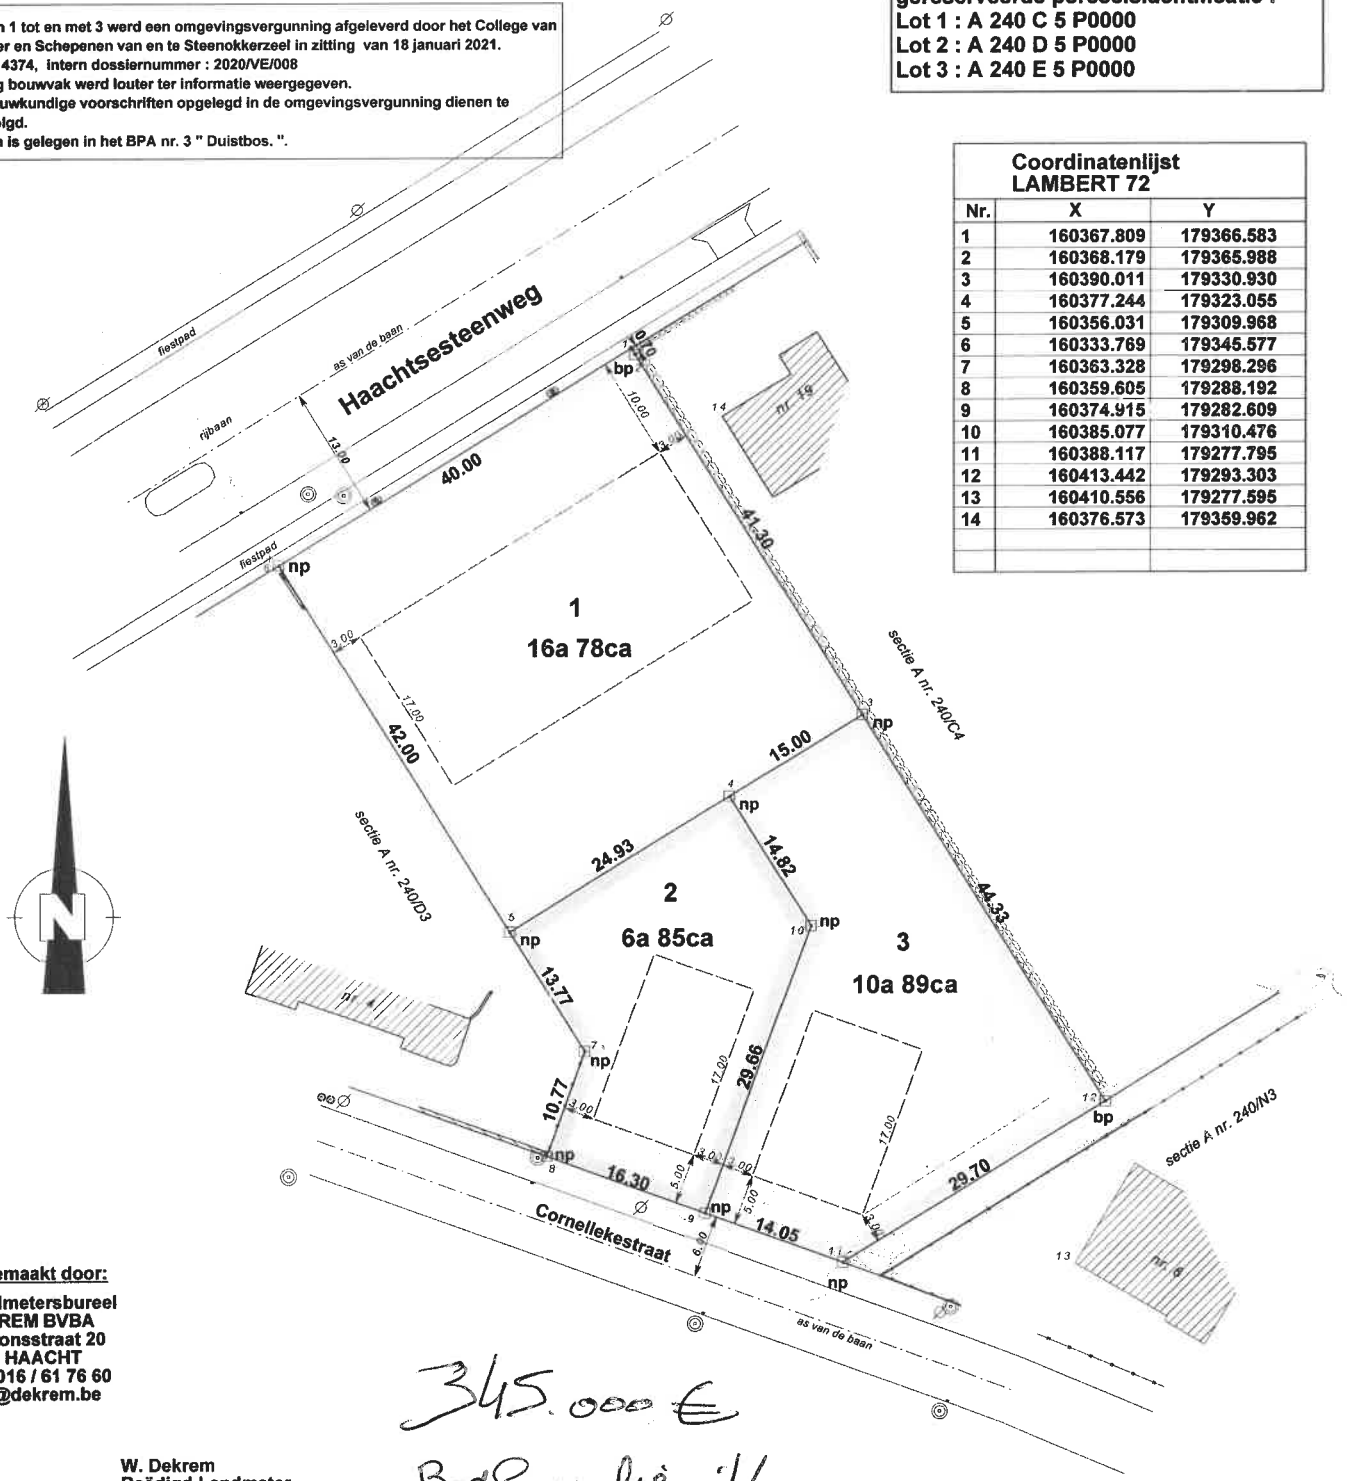

Opgemaakt door:

Landmetersbureel
DEKREM BVBA
Stationsstraat 20
3150 HAACHT
Tel. 016 / 61 76 60
info@dekrem.be

345.000 €
Bod Gerundeerd : V.

W. Dekrem
Beëdigd Landmeter
LAN nr. 040295

bp bestaande paal
np nieuwe paal
elektriciteitspaal
toezichtput riolering

schaal : 1/500

Haacht, 5 maart 2021.

Dos. 20_5160.