



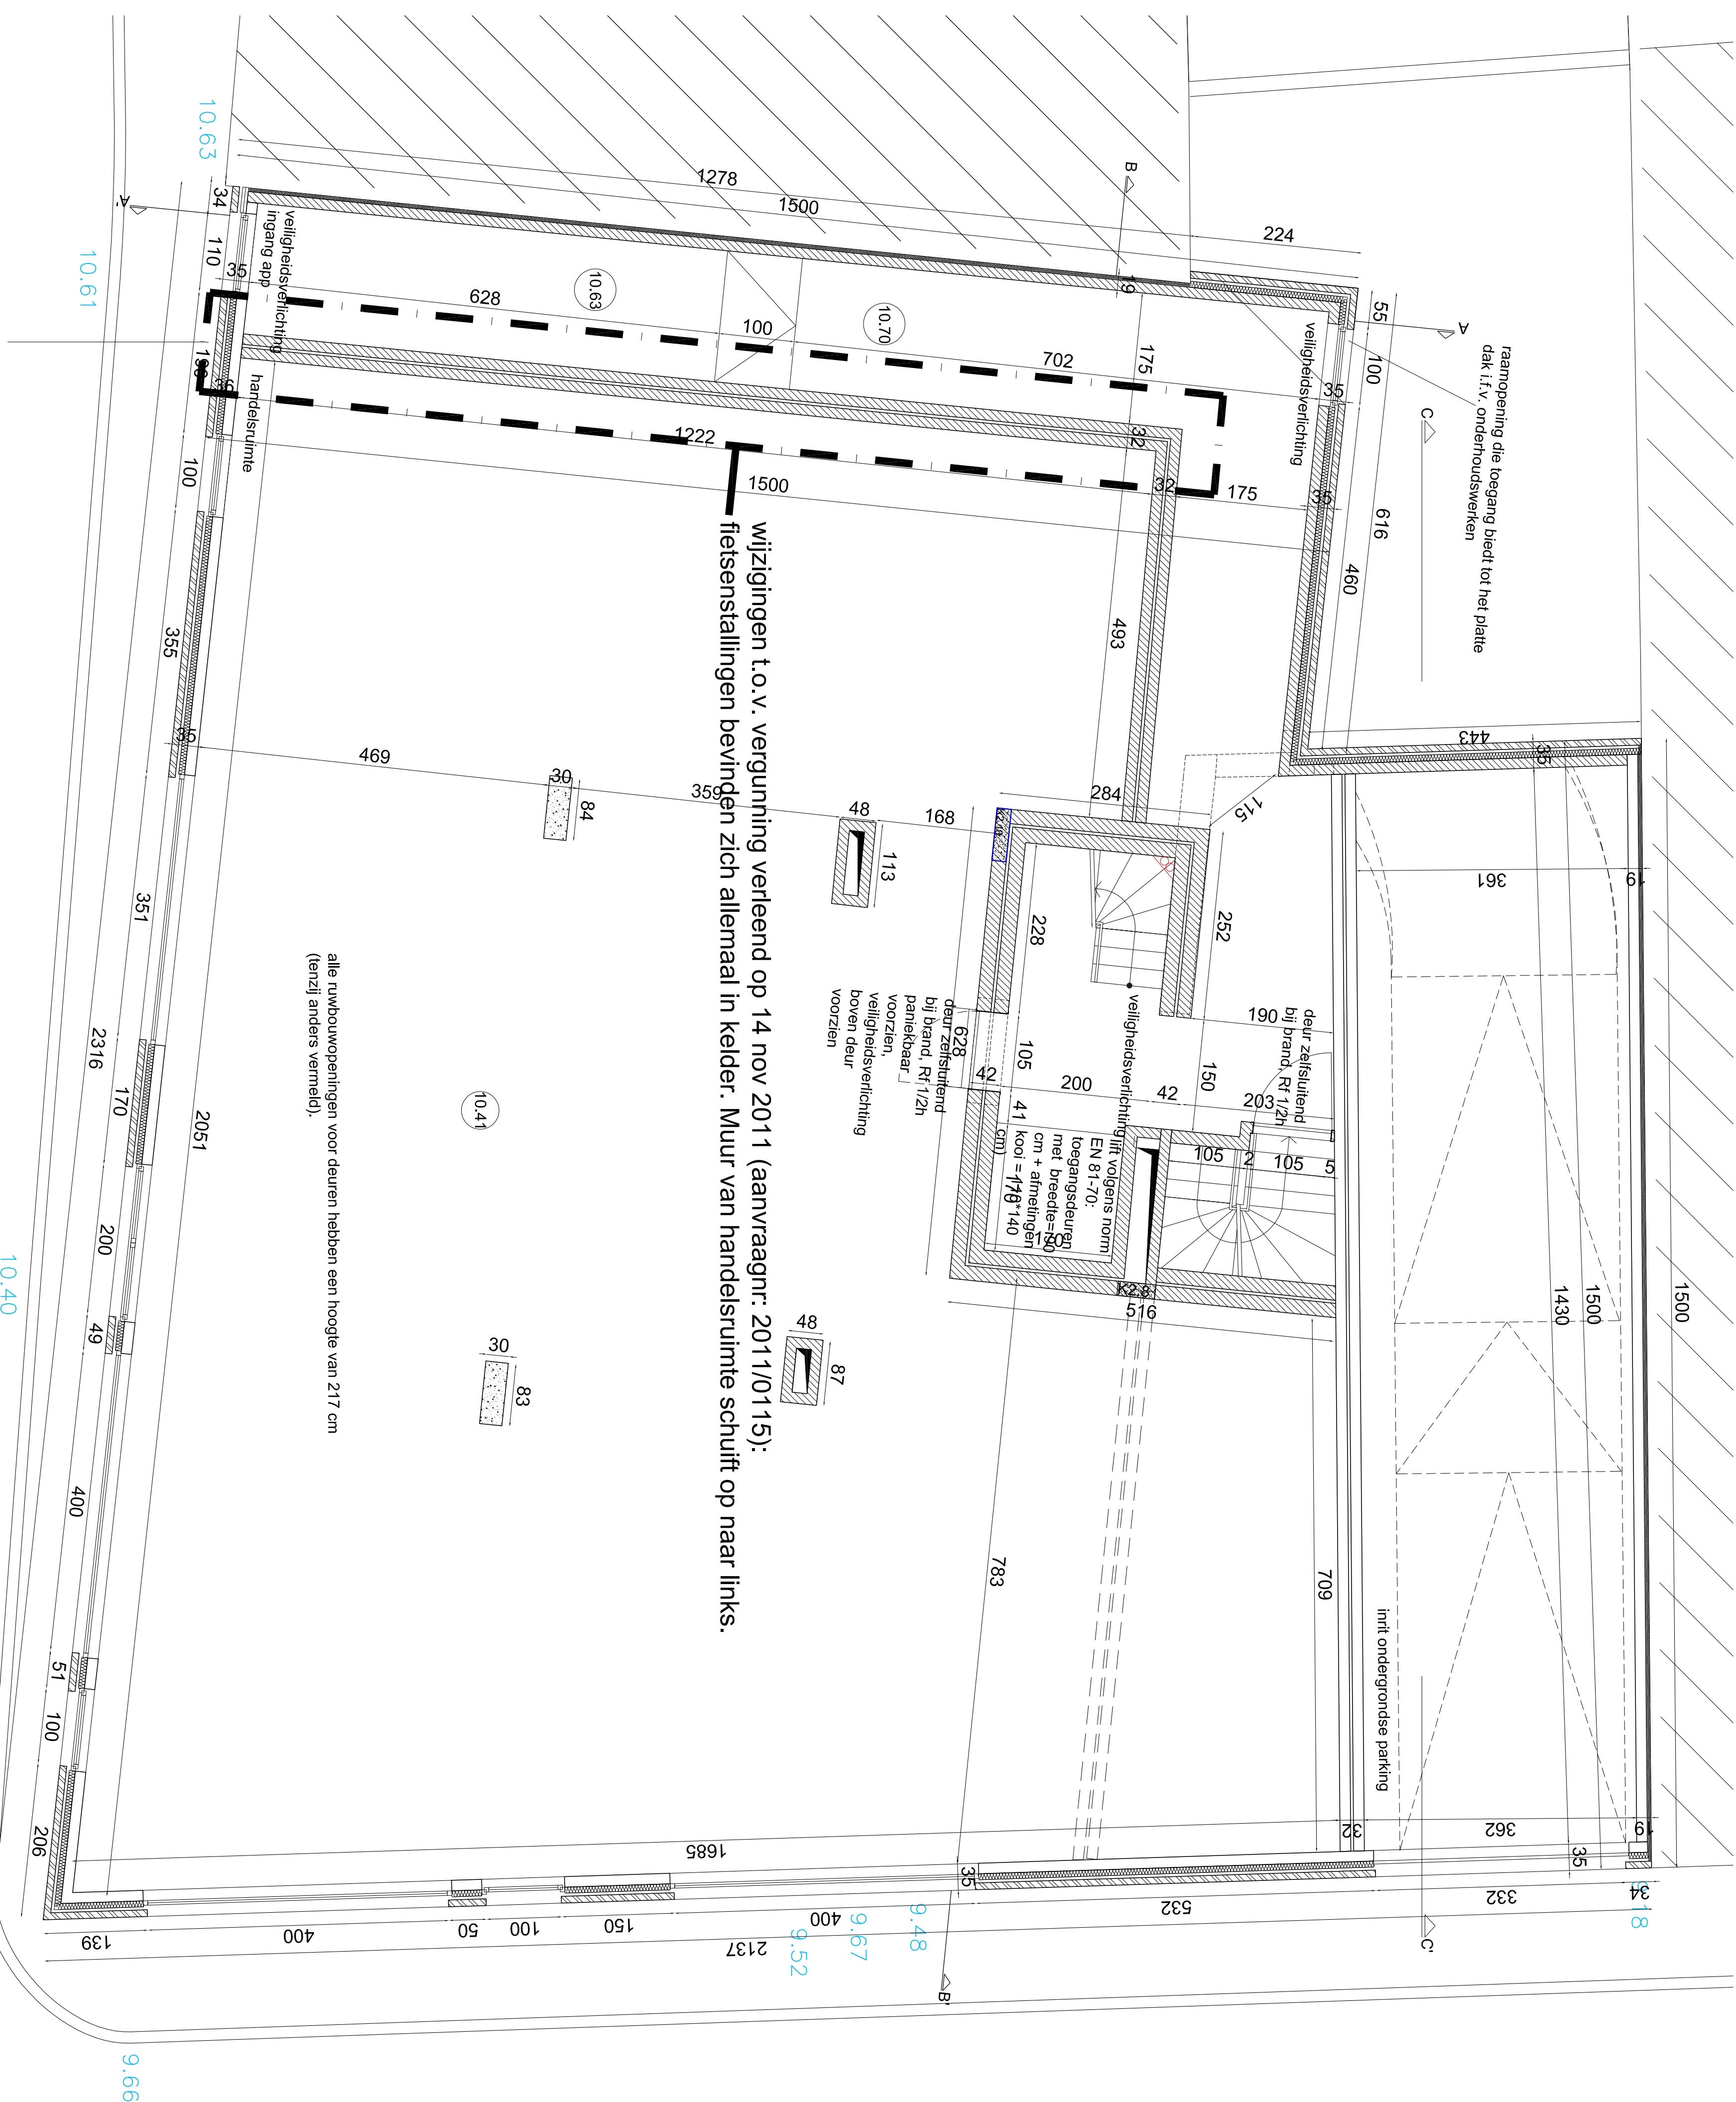

plan verdieping 0 (schaal 1/50)

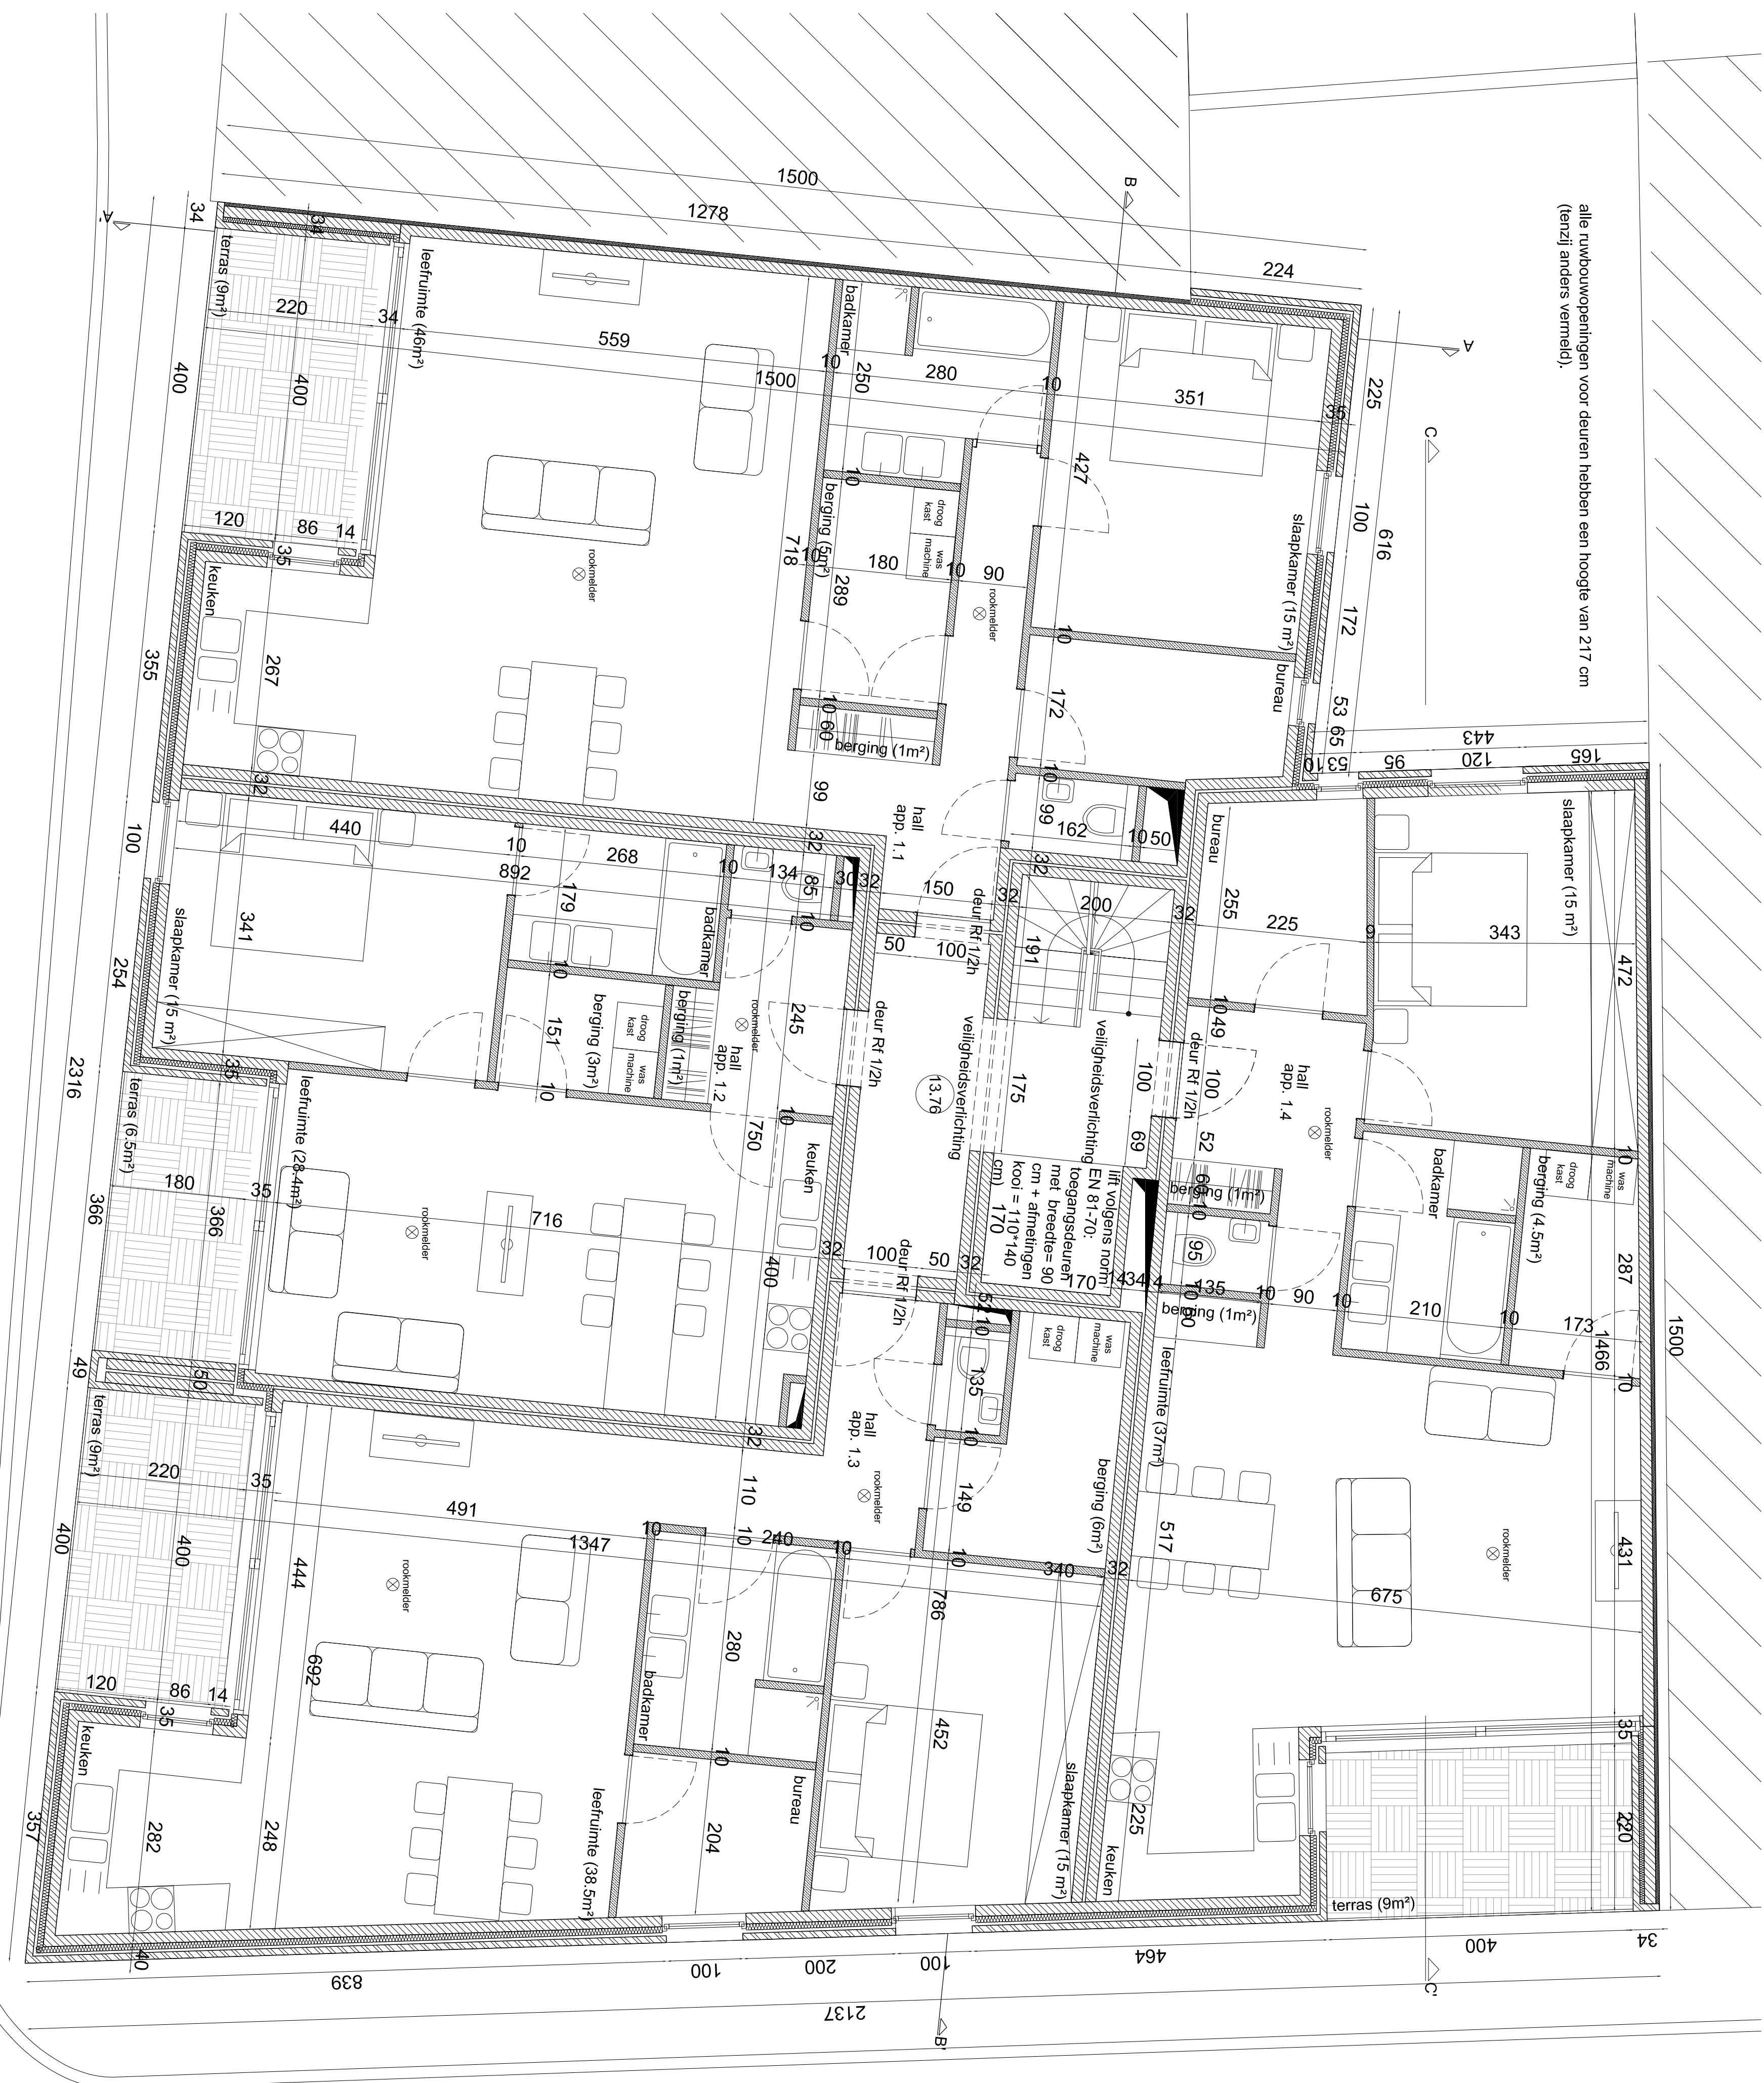

plan verdieping +1 (schaal 1/50) (niet gewijzigd t.o.v. vergunning verleend op 14 nov 2011 (aanvraagnr: 2011/0115))



wijzigingen t.o.v. vergunning verleend op 14 nov 2011 (aanvraagnr: 2011/0115):
beide terrassen (en schuilranen worden groter) + 4 veluxen worden niet uitgevoerd

PROVINCE VLAAMS-BRABANT		AANVRAAG WIJZIGENDE VERGUNNING	
BOUWEN VAN EEN MEERGEZINSWONING			
BOUWPLAATS: Gemeenteplein 18			
2e afl., ste F, ms. 37-42, 37-4V, 37-4A2			
SCHAAI, 2de plannen			
DATUM: 24/06/2014			
BOUWHEER: nv Simon Partners			
Koekeleersstraat 4			
1785 Merelbeke			
ARCHITECT: STARC ingenieurs en architecten BVBA			
Hof van Mero-ITM			
TEL 062 37 21 65			
GSM 0475 71 03 73			
jan@starc.be			
GEWIJZIGD OP			
BLAD 35		PLAN VERD. 0 & VERD. +1 - GEVEL	