




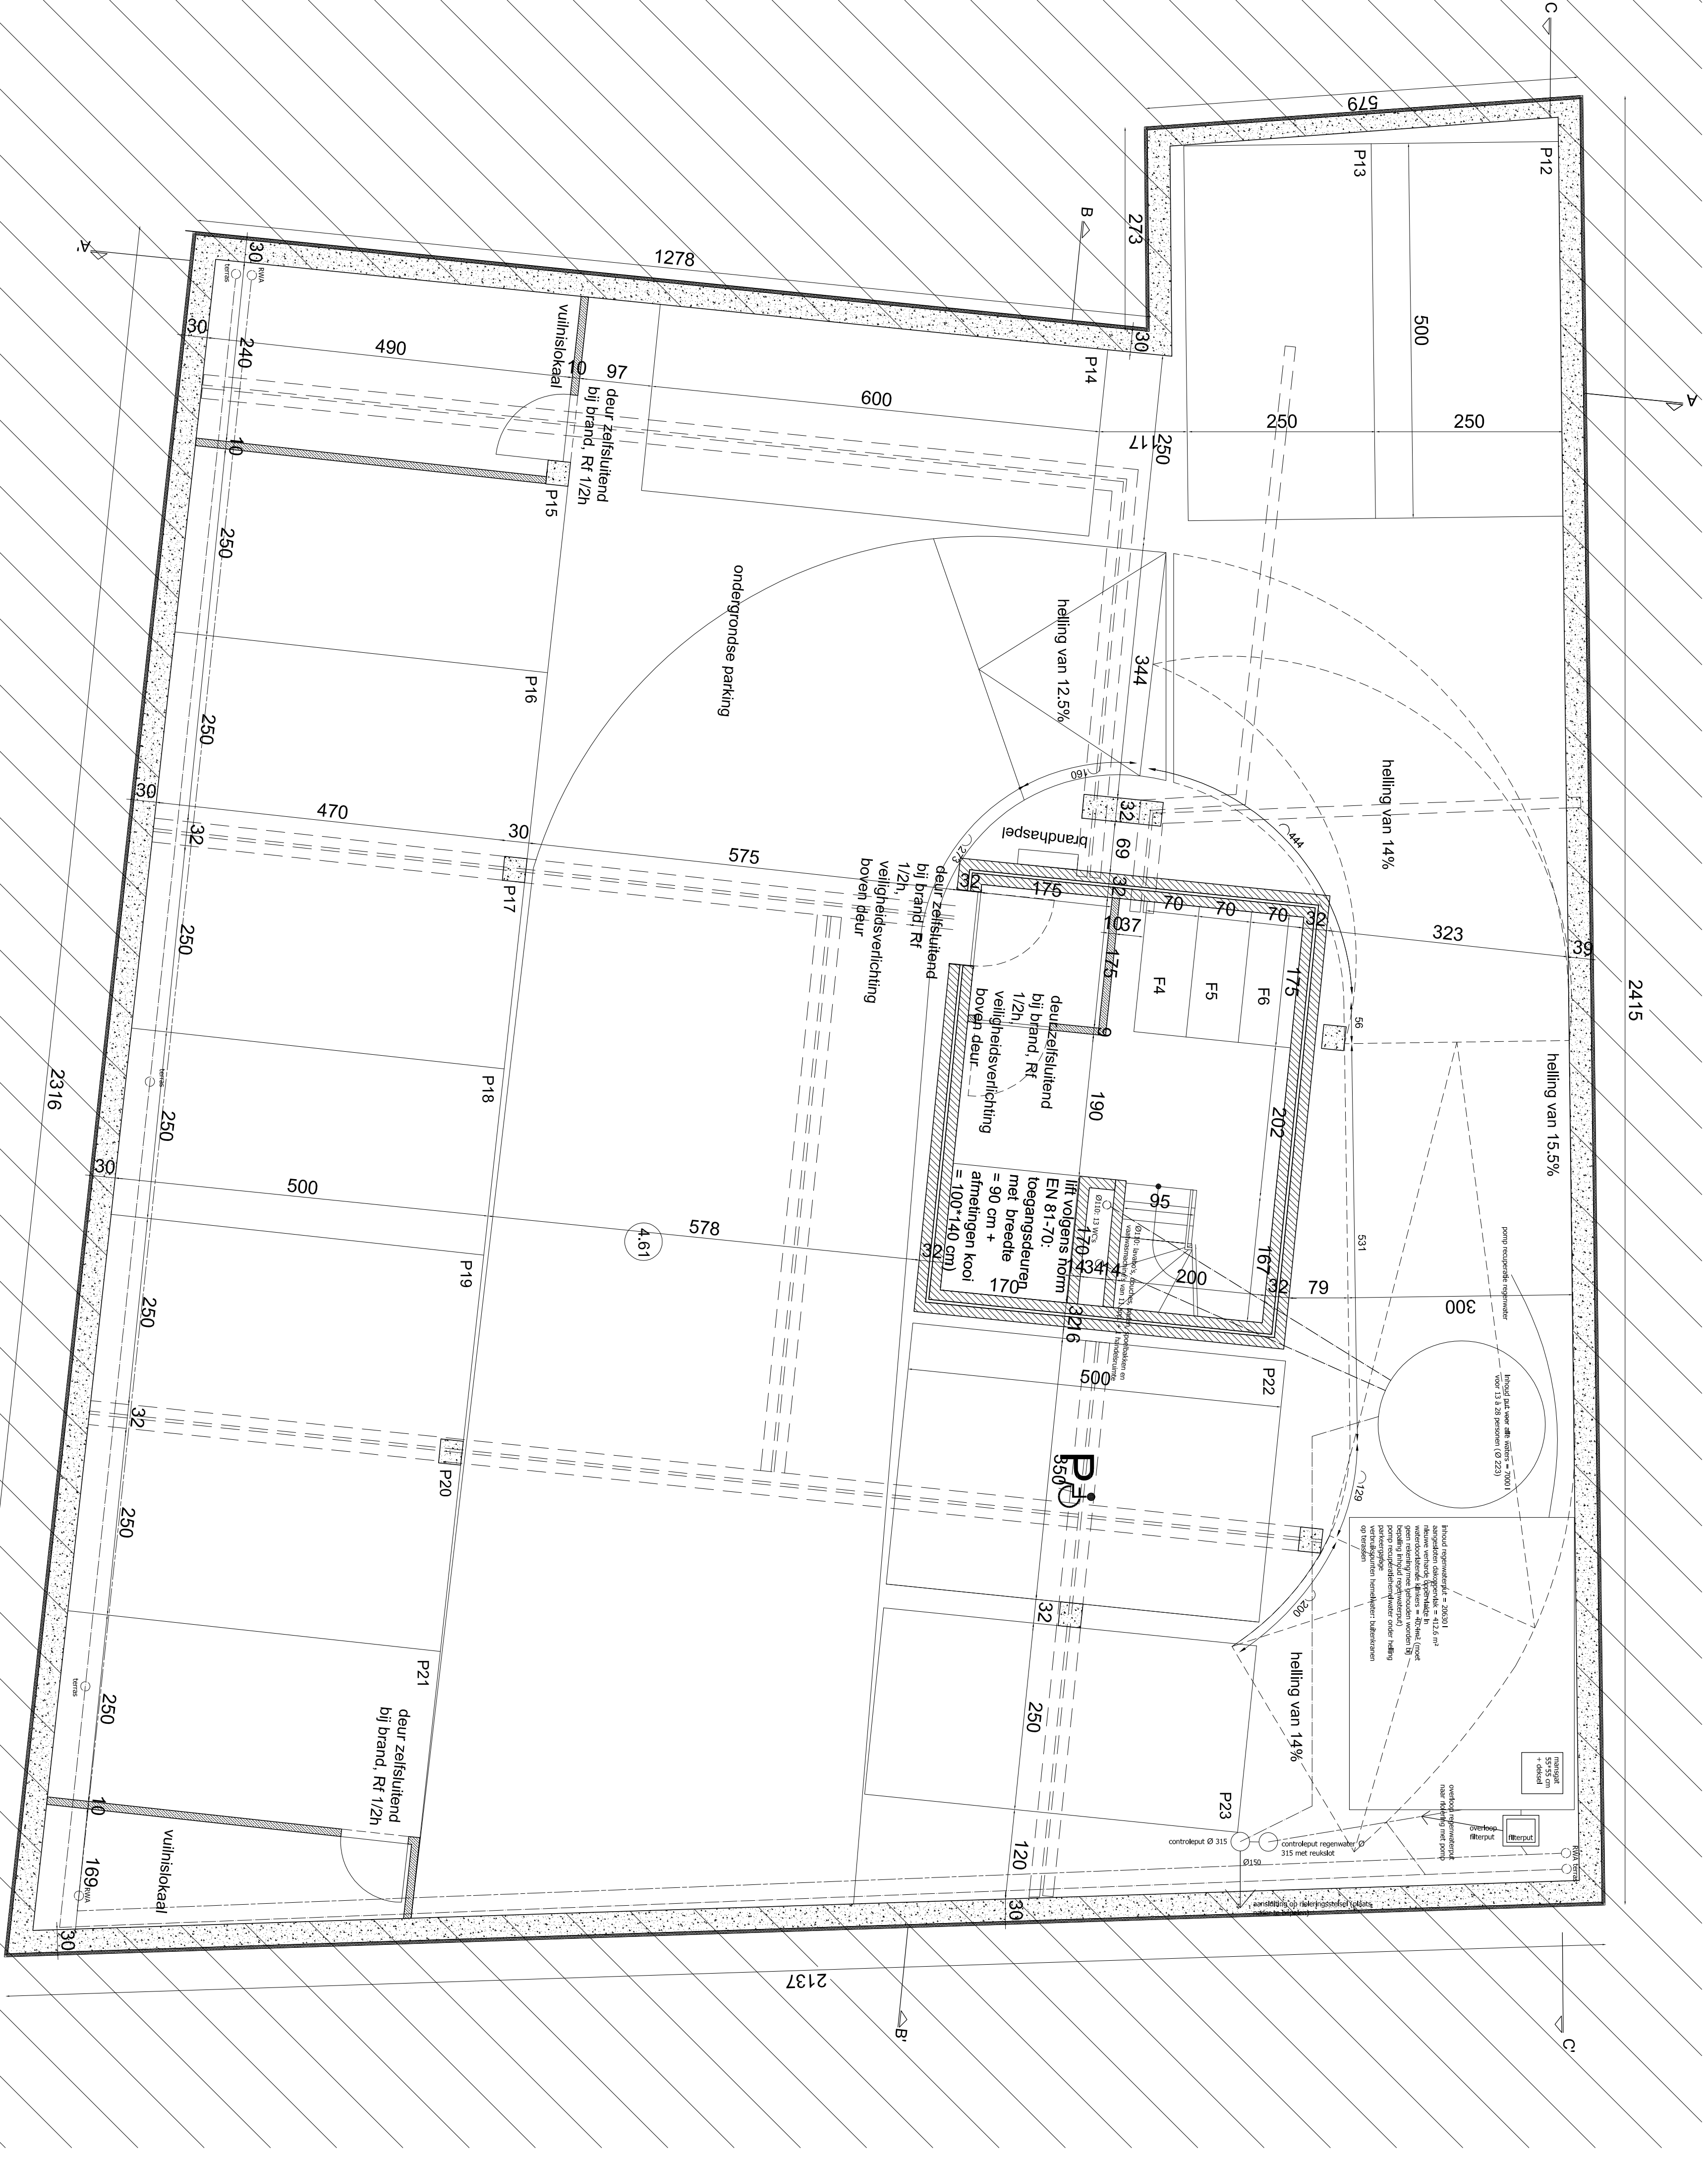


plan verdieping -2 (schaal 1/500)

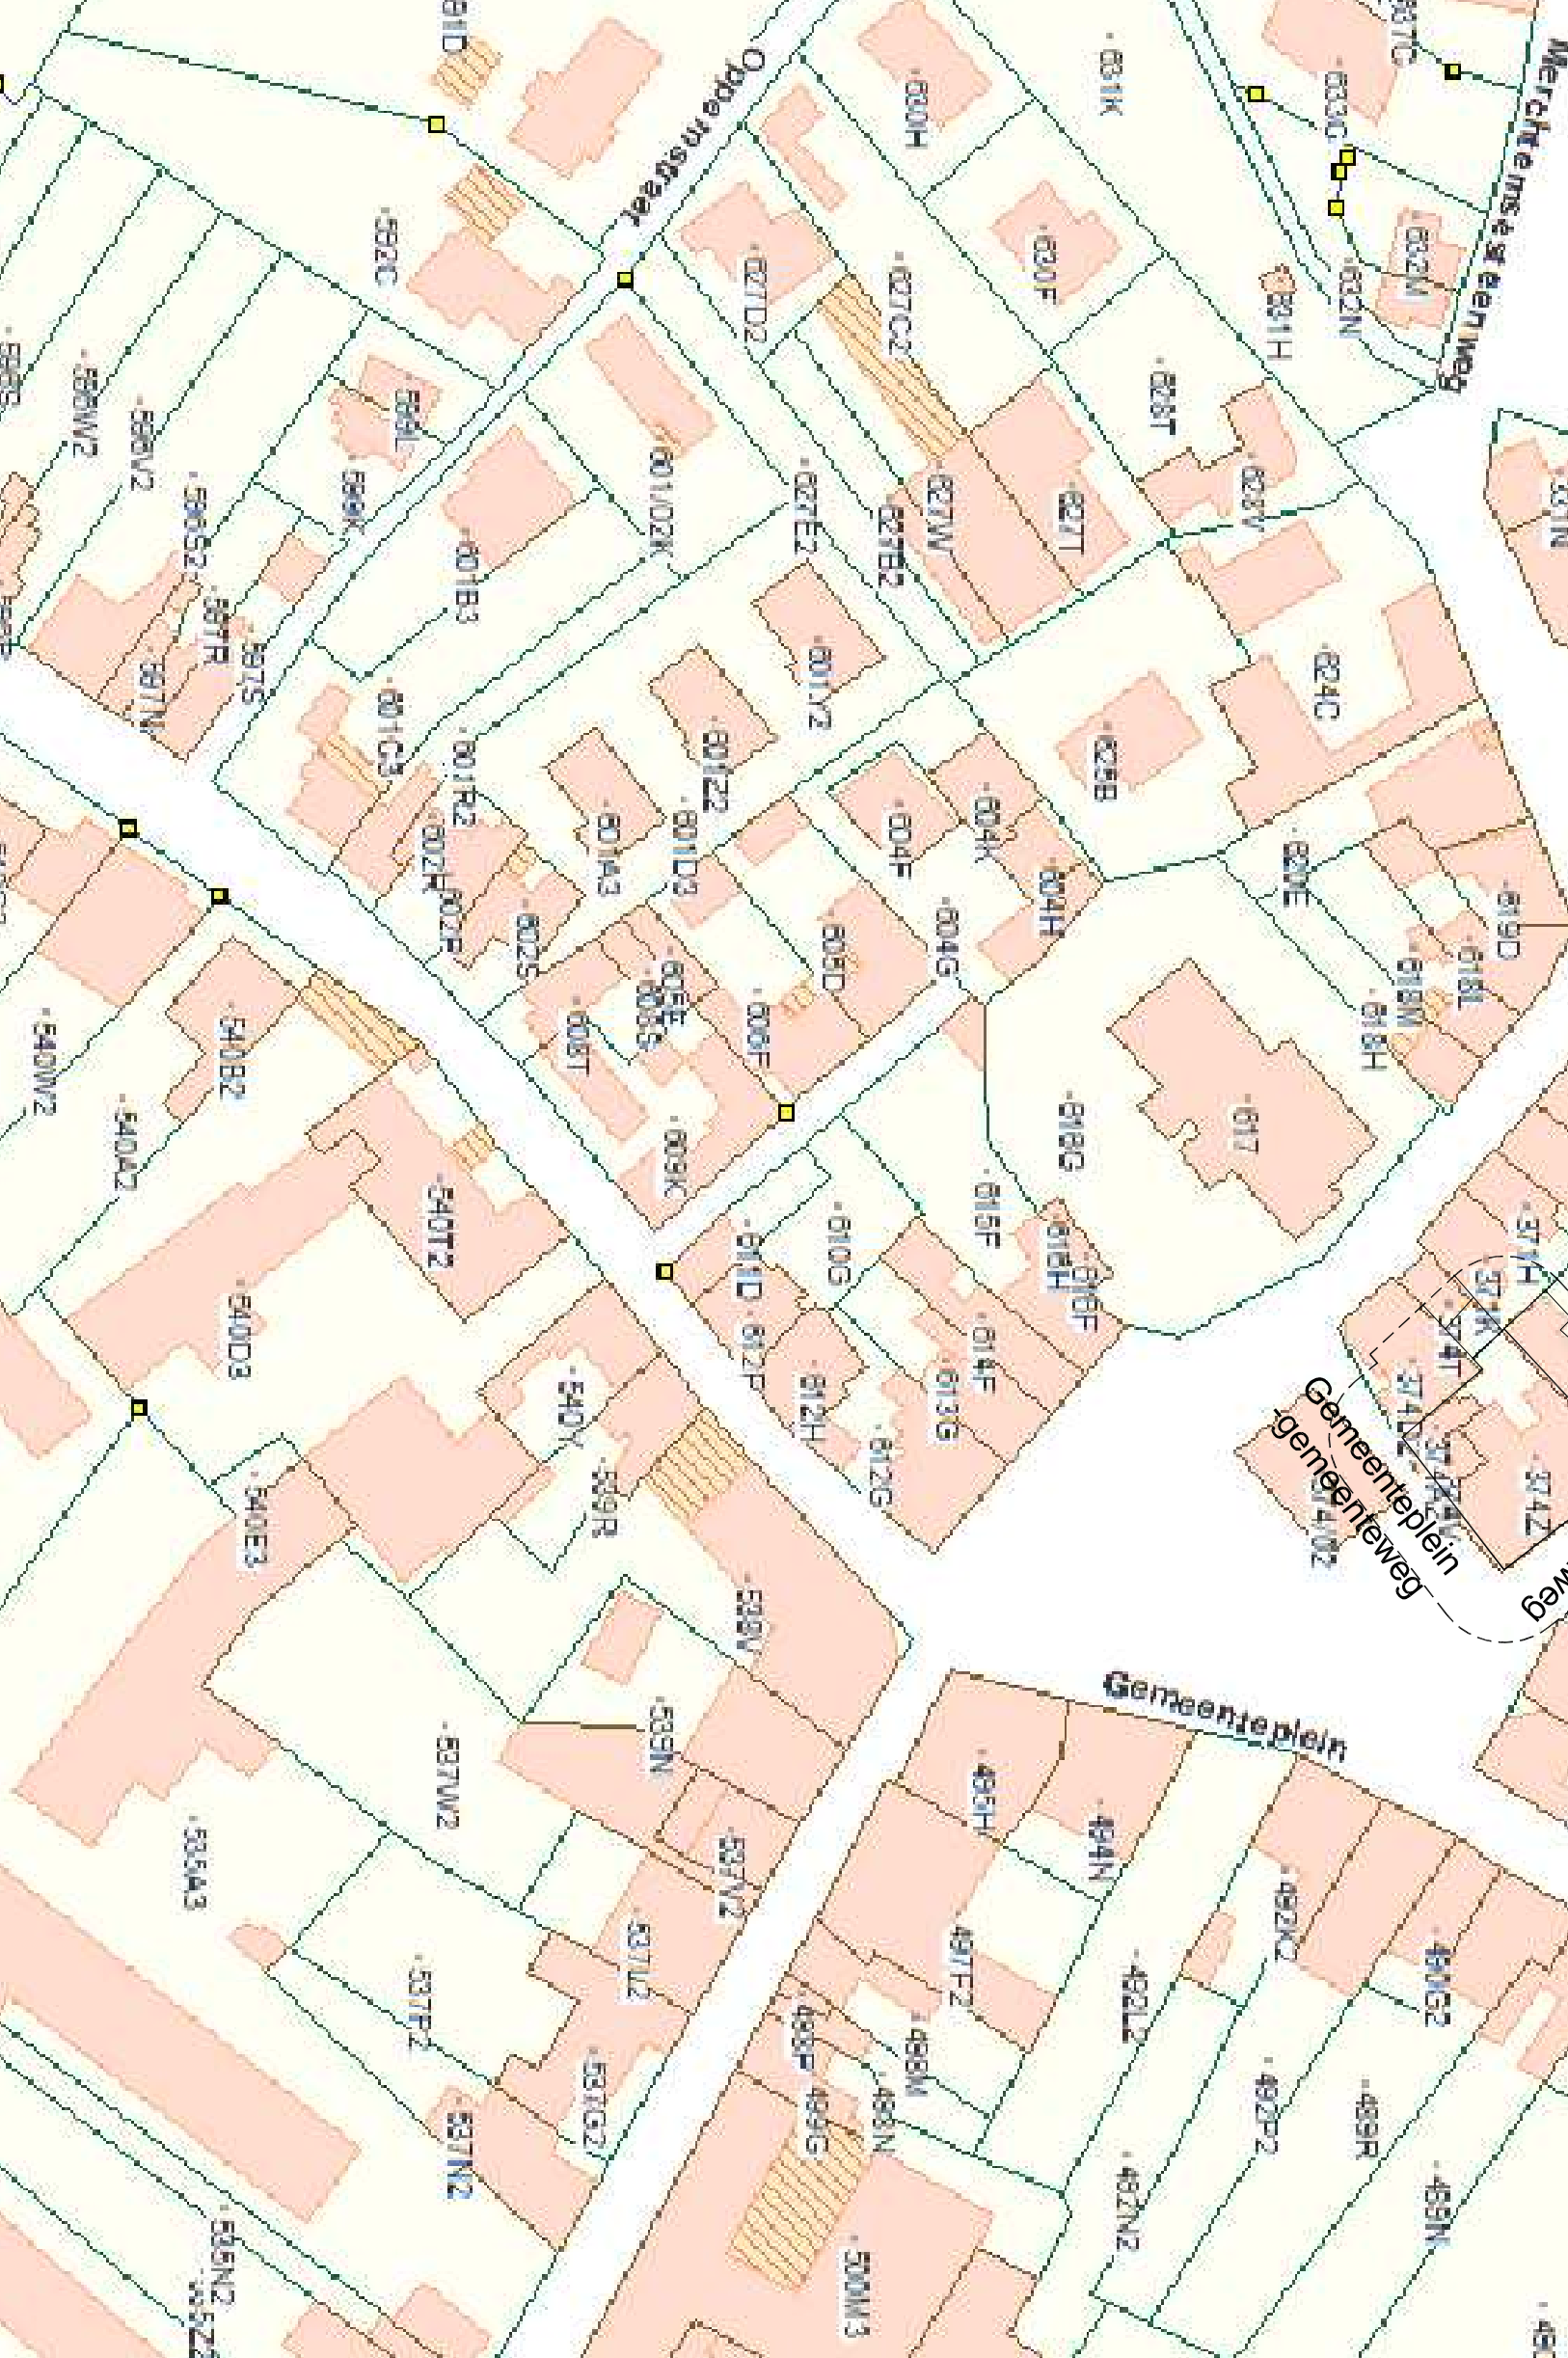



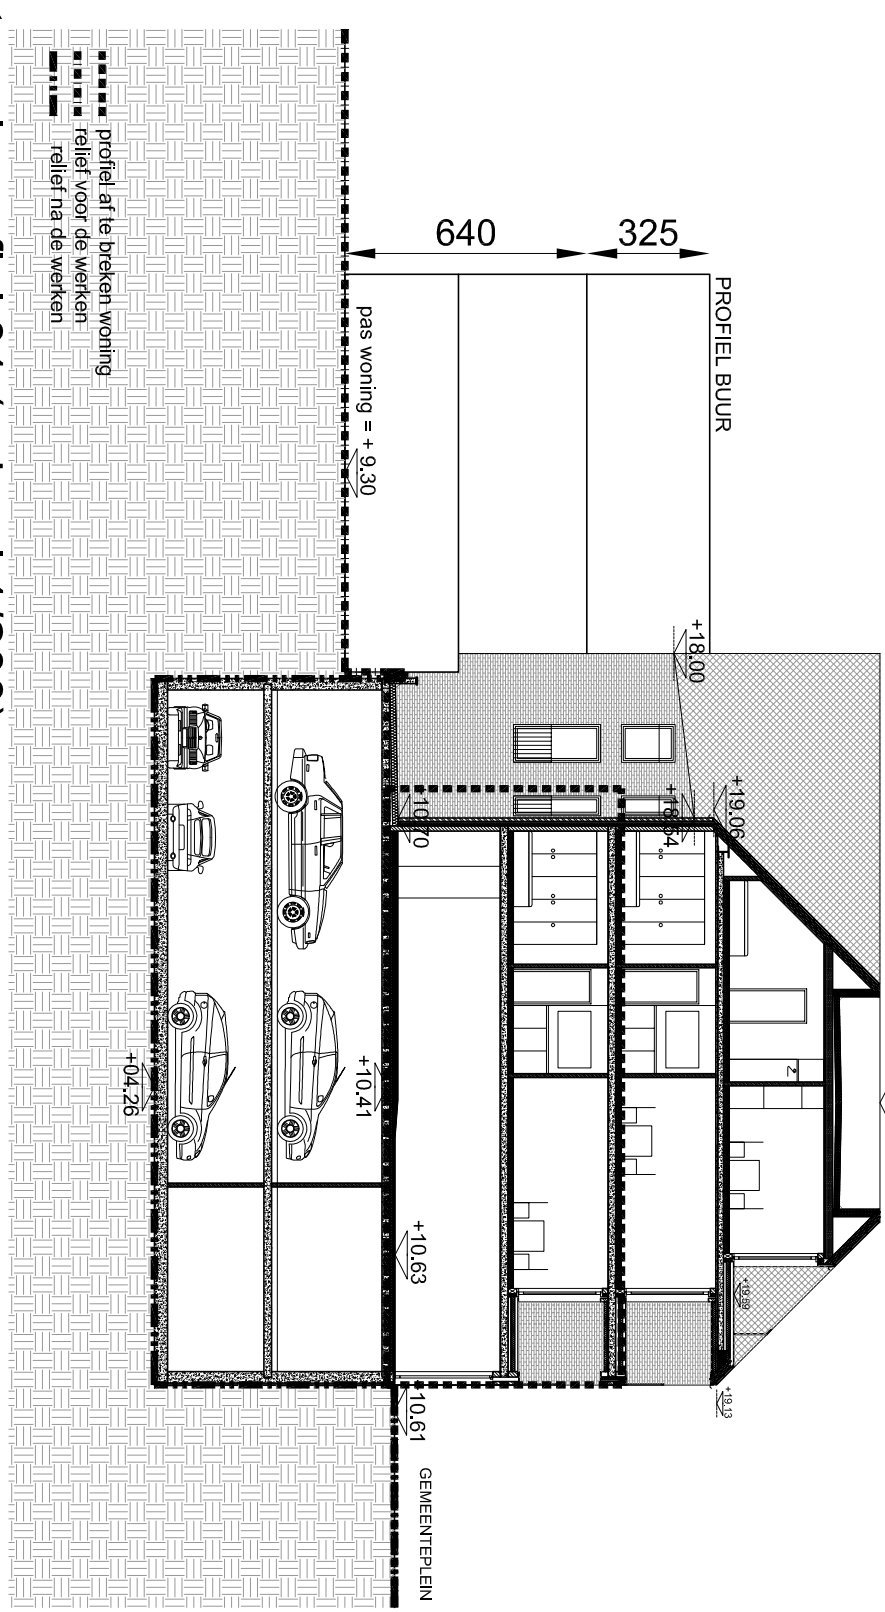


terreinprofiel 02 (schaal 1/200)

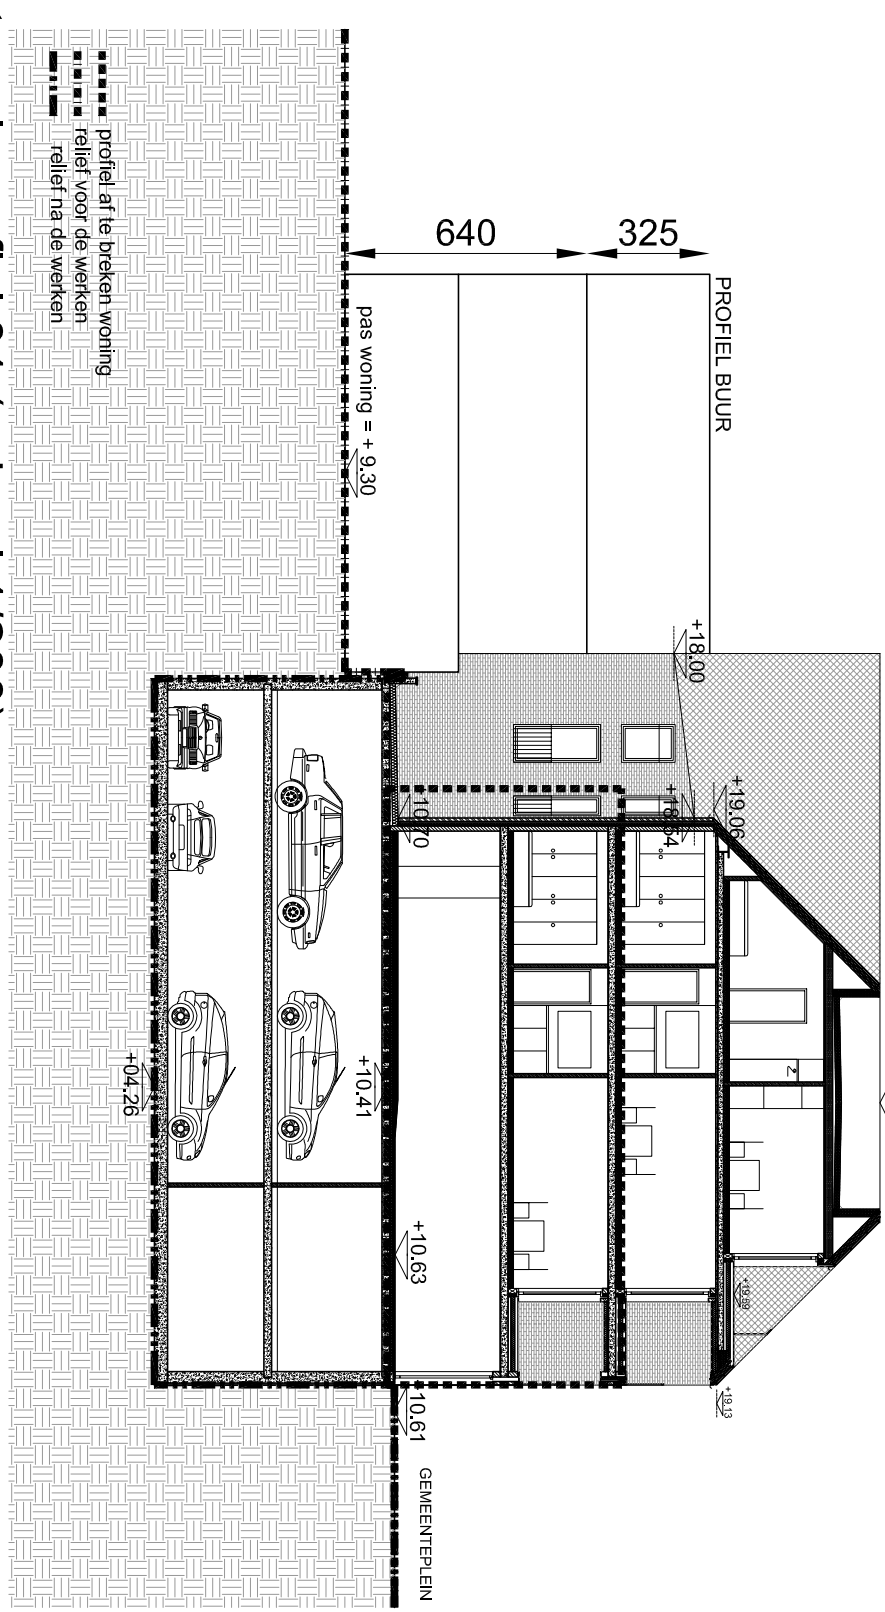


terreinprofiel 03 (schaal 1/200)

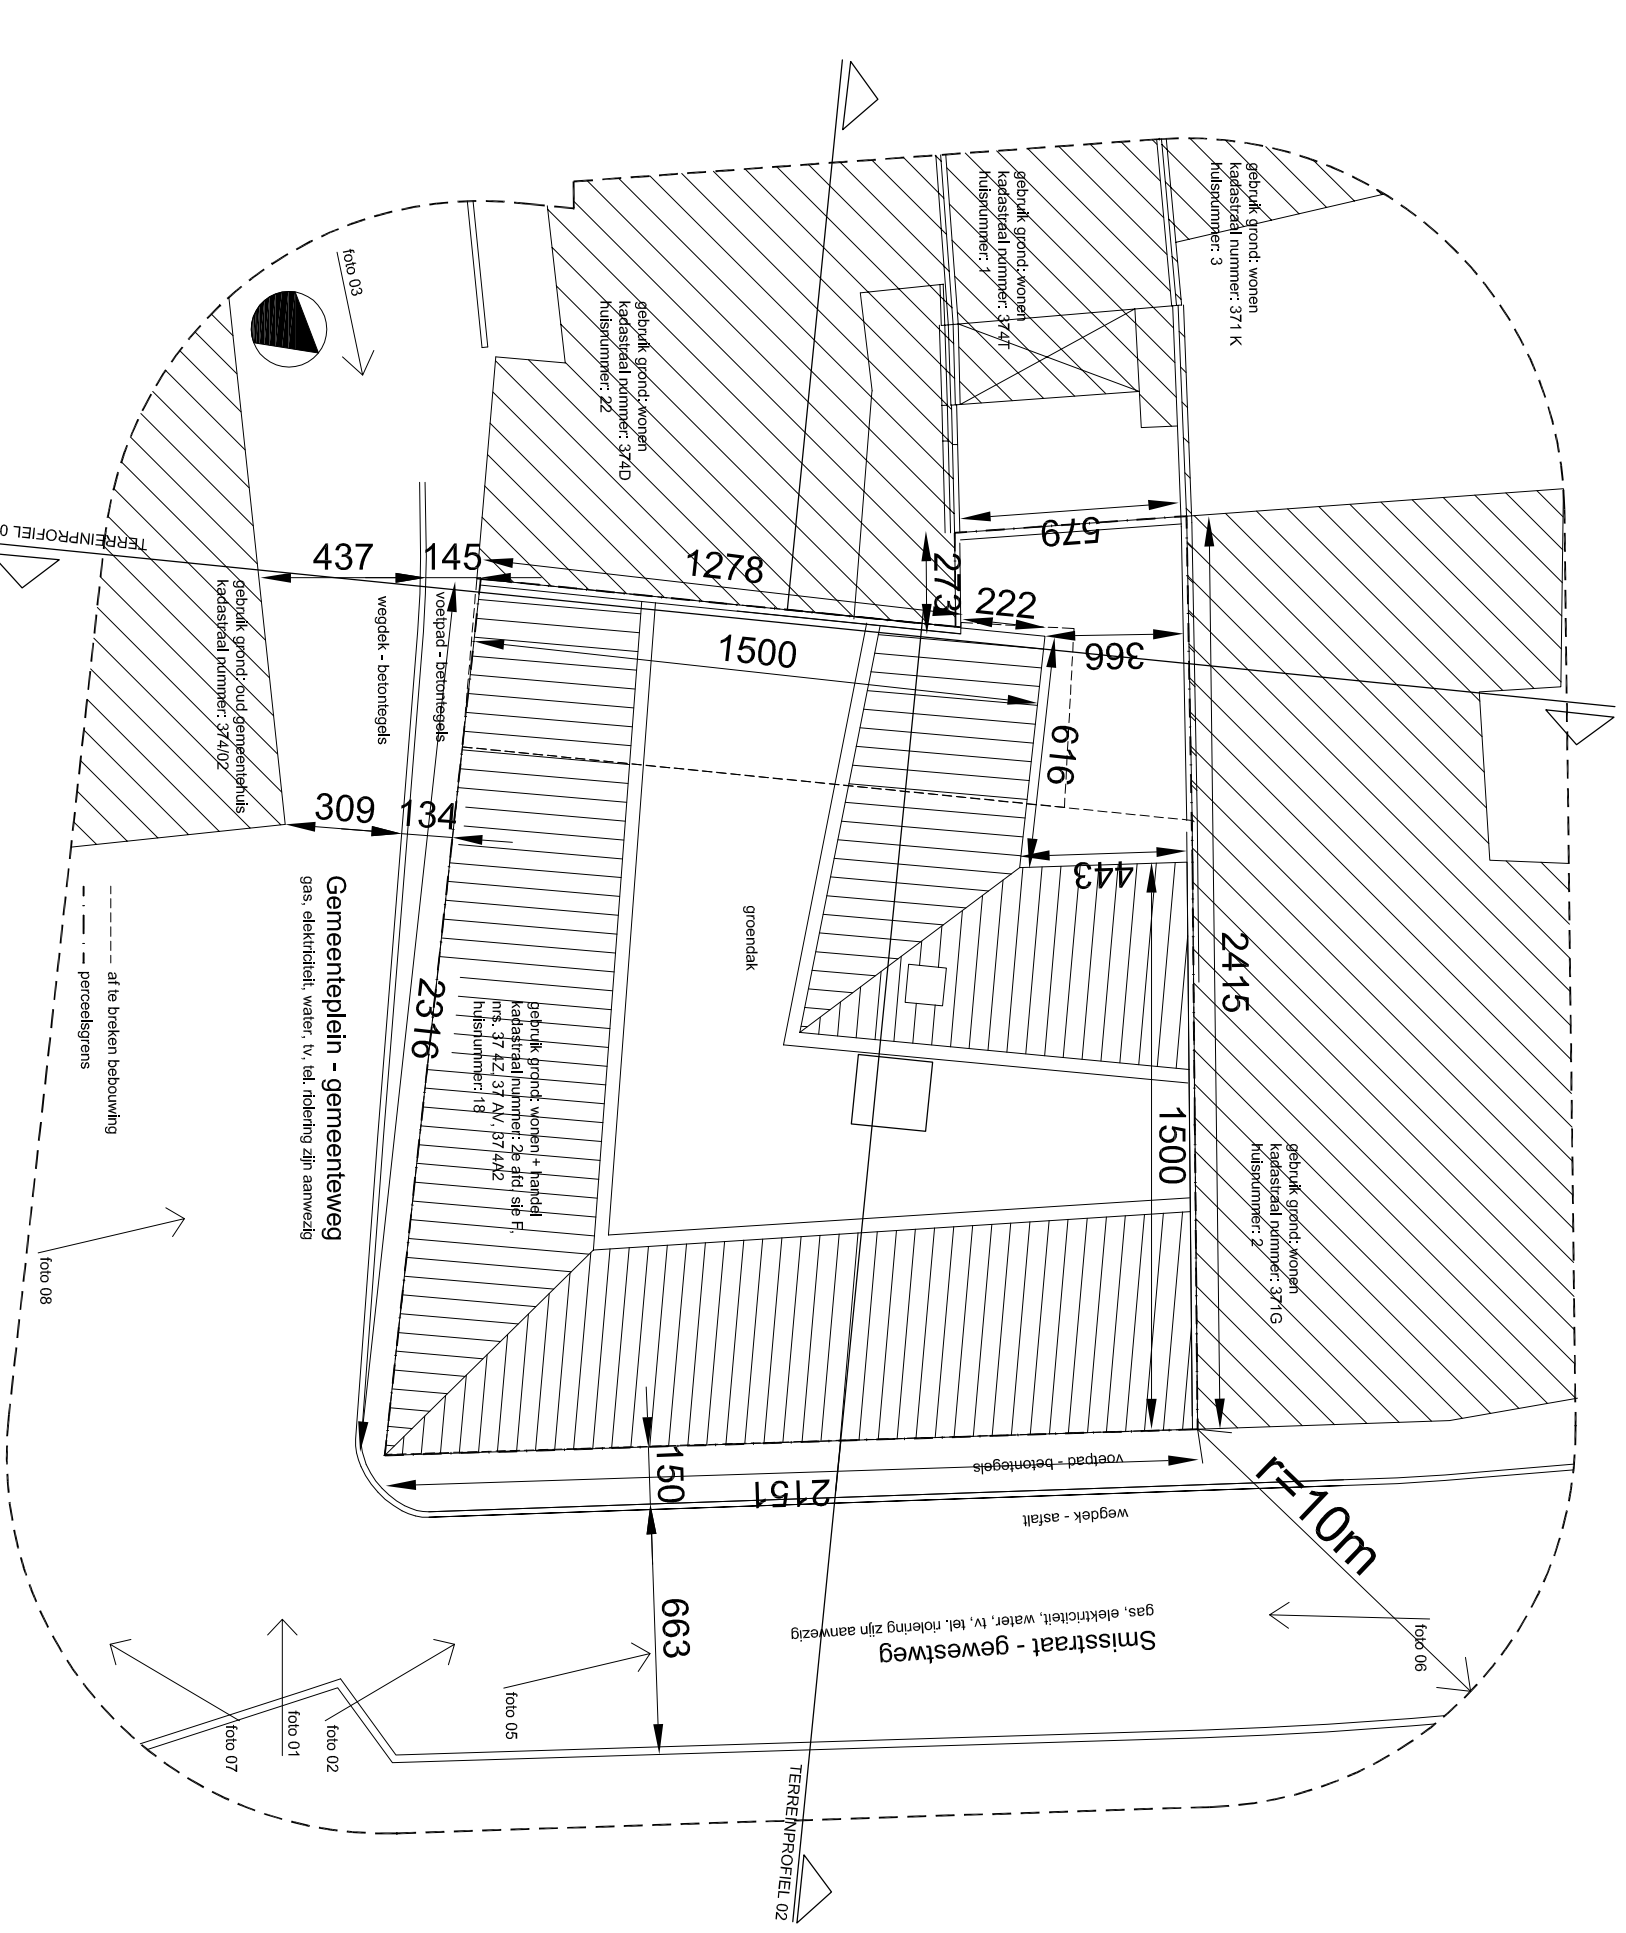



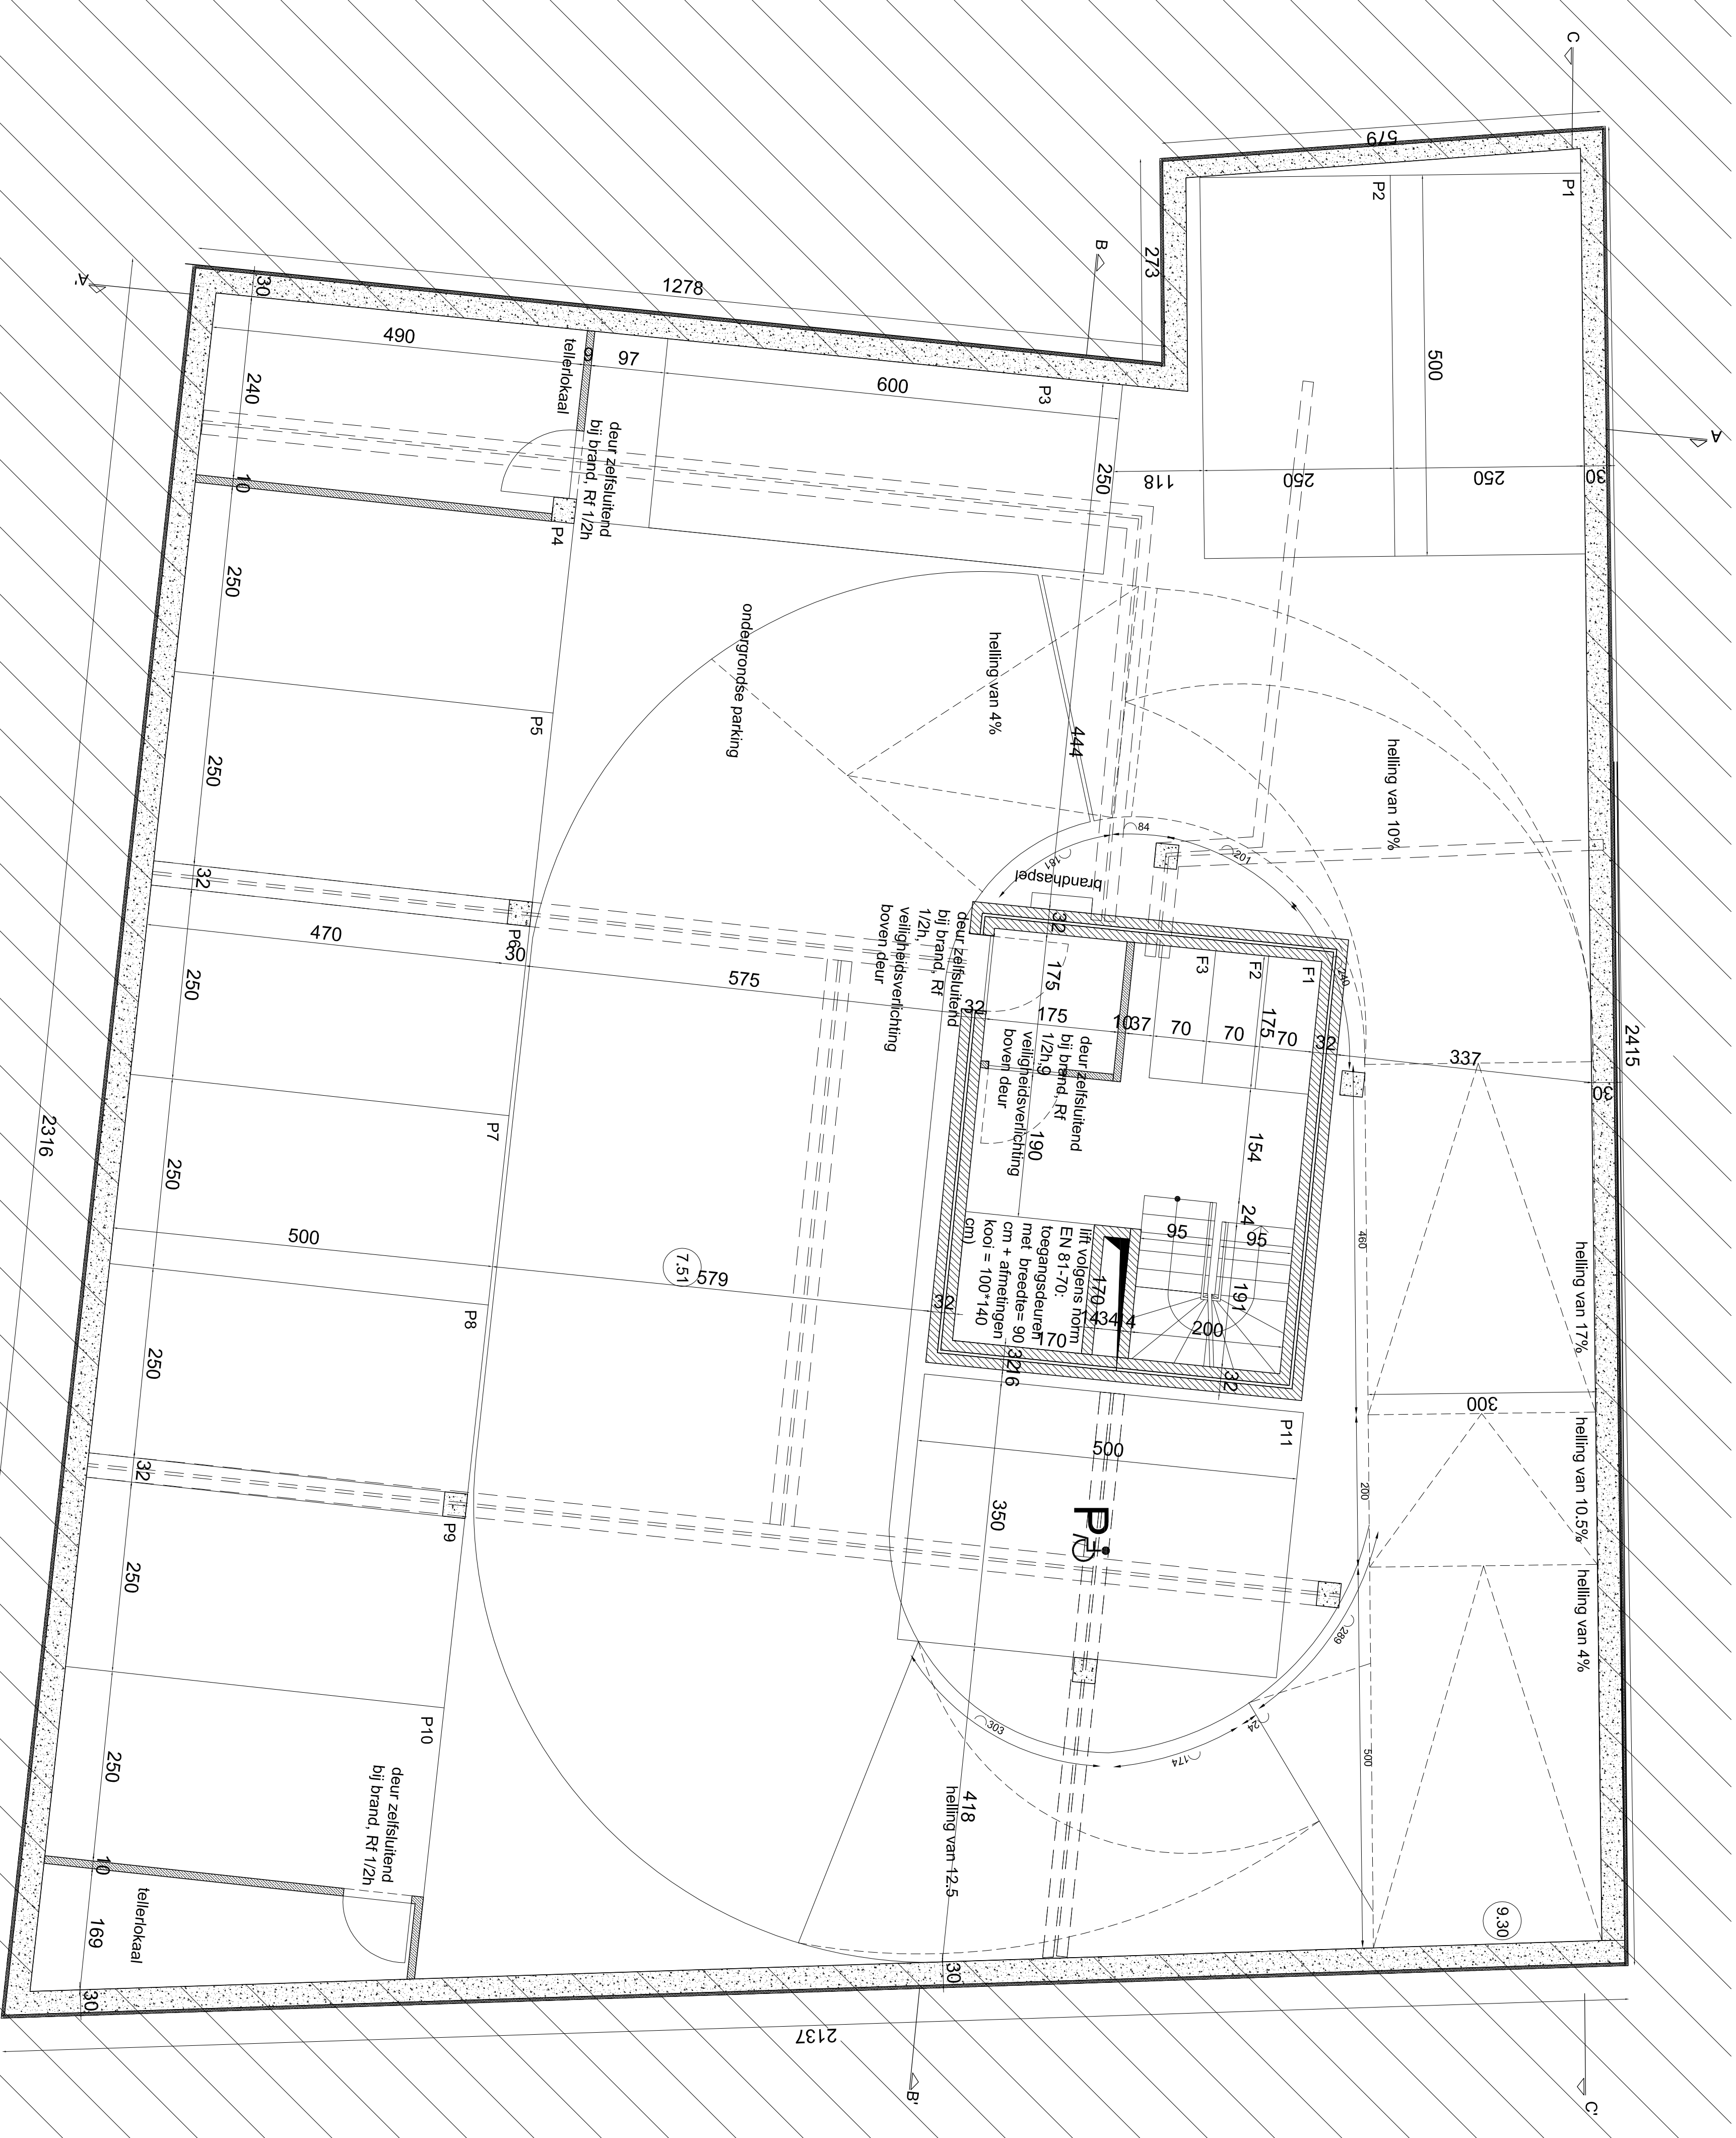


plan verdieping -1 (schaal 1/500)

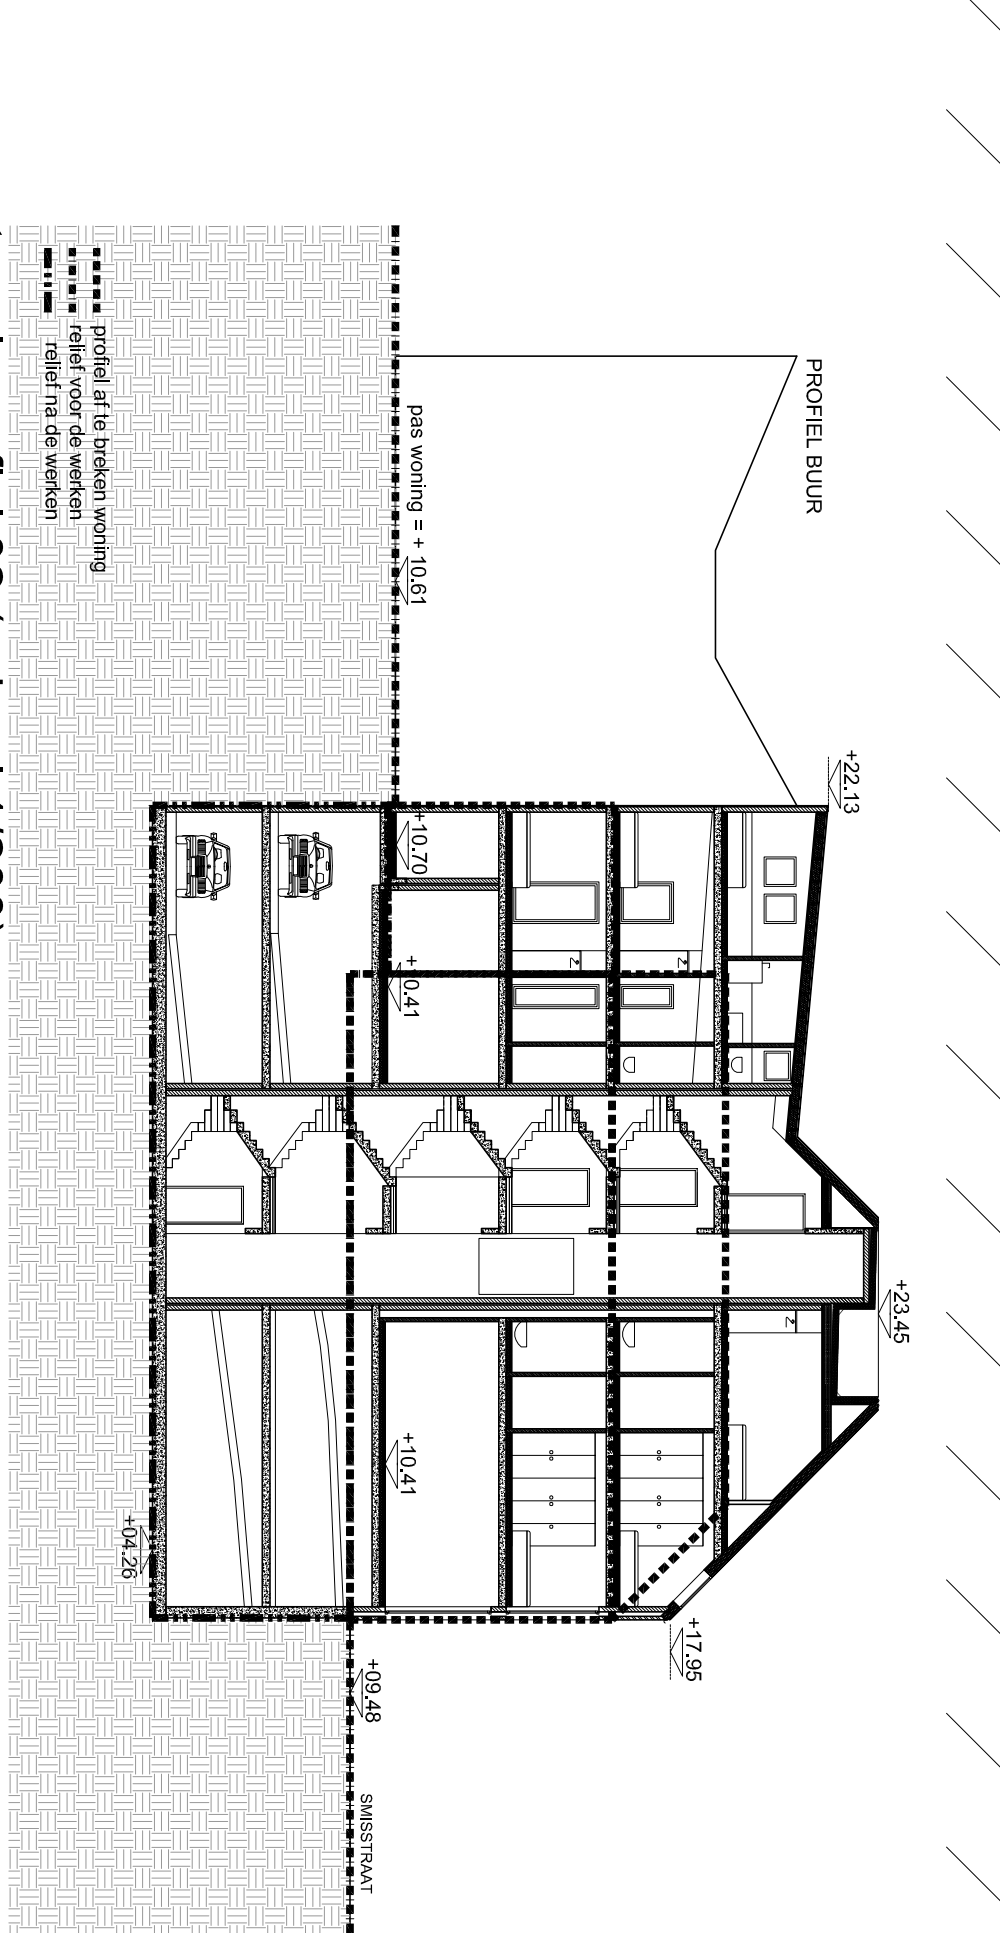


terreinprofiel 05 (schaal 1/200)

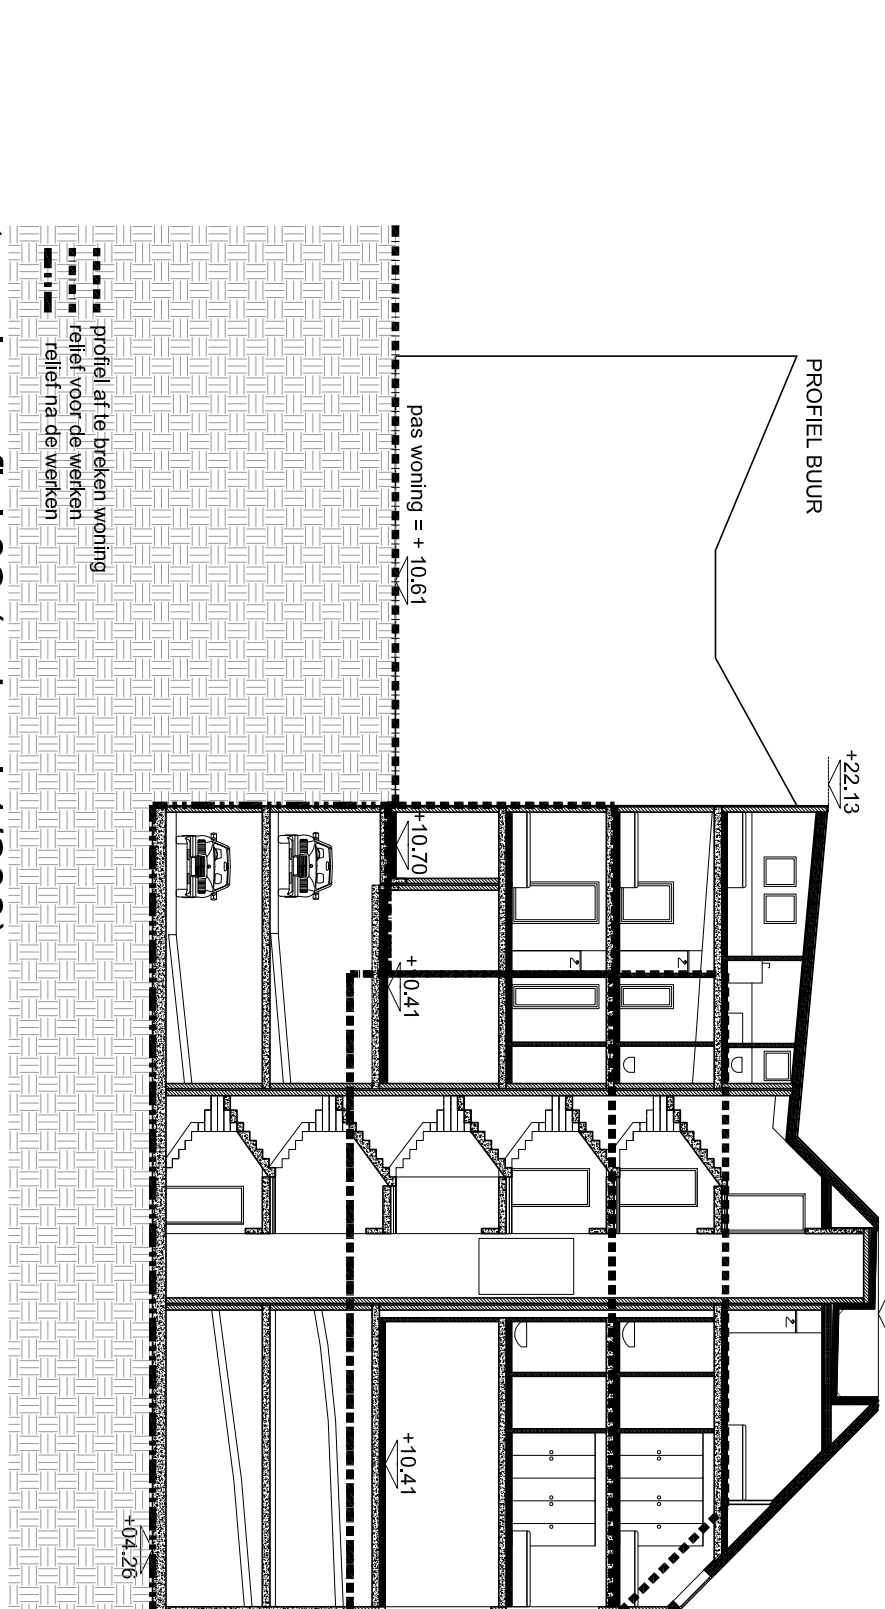


terreinprofiel 06 (schaal 1/200)

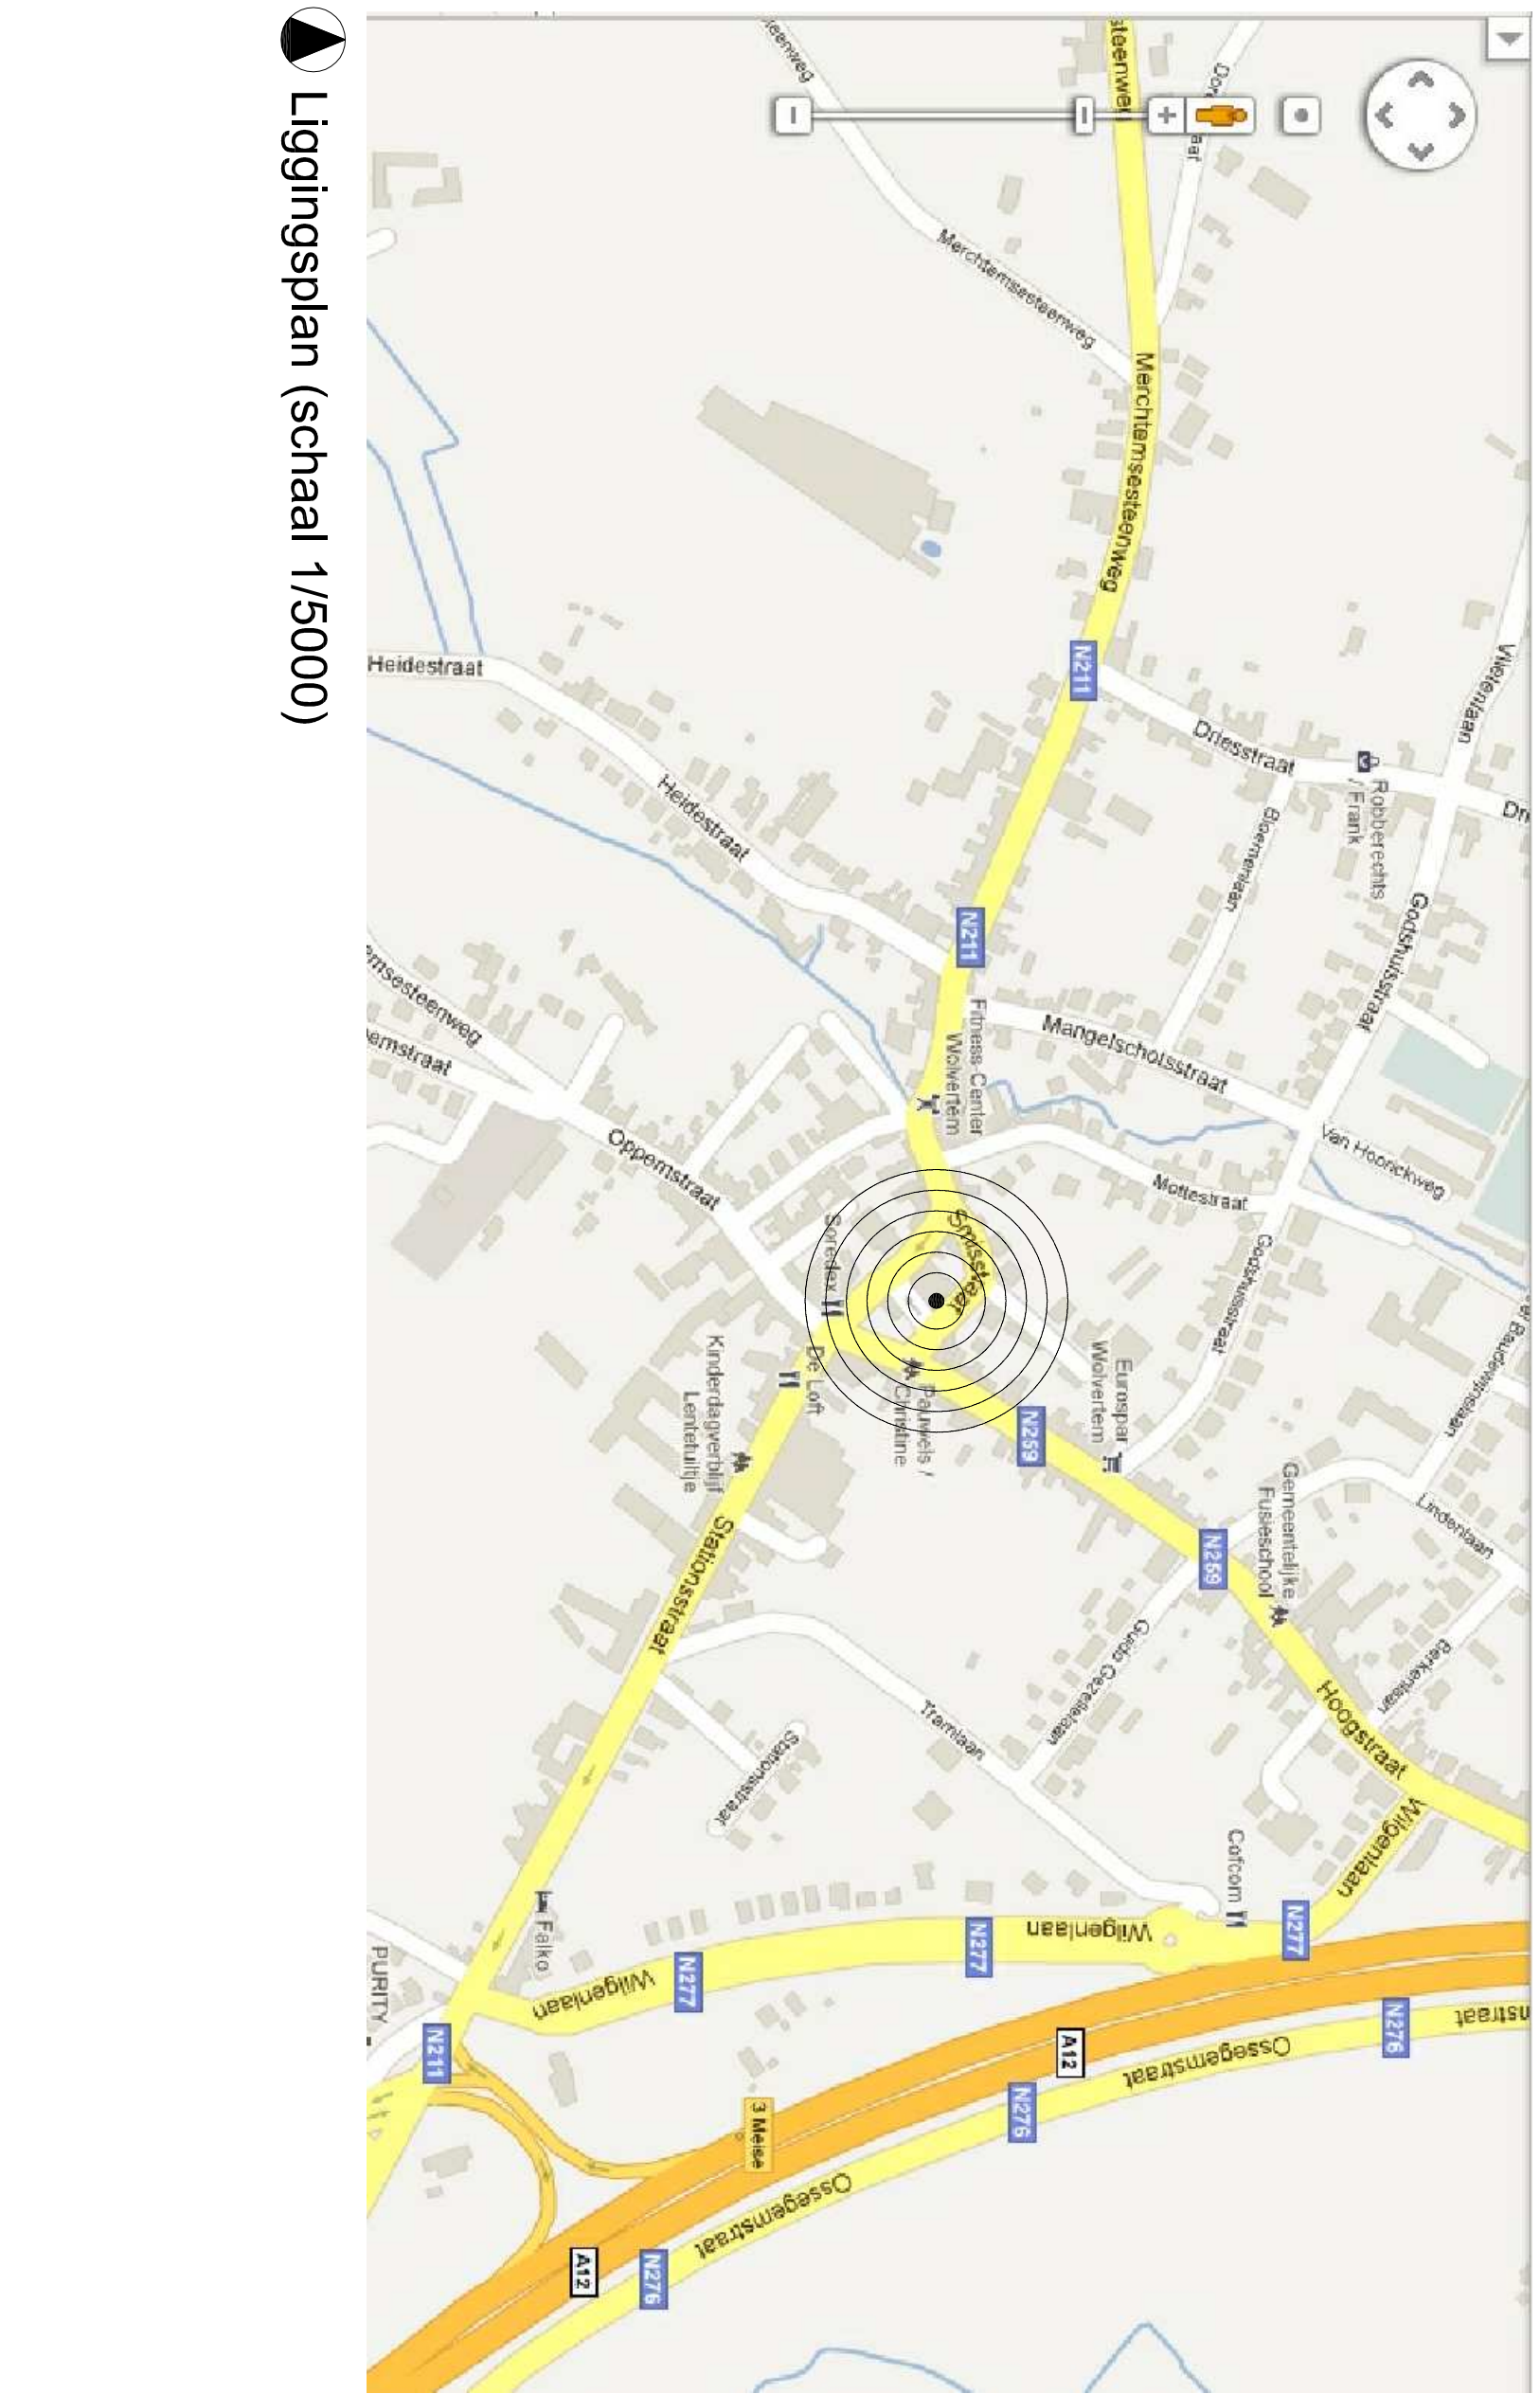


terreinprofiel 07 (schaal 1/200)

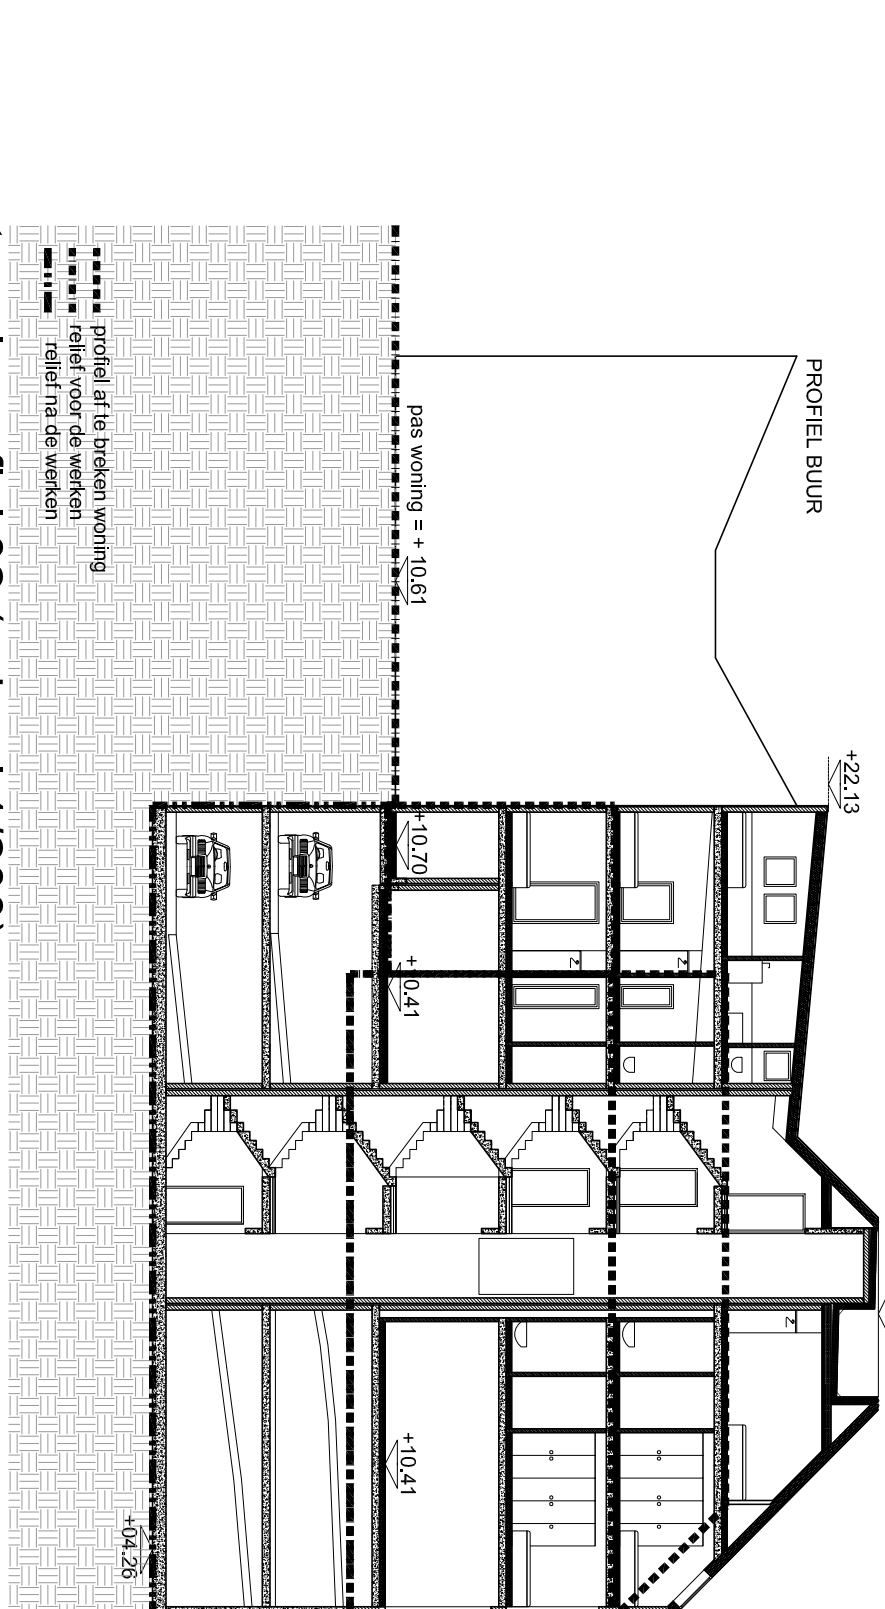


terreinprofiel 08 (schaal 1/200)

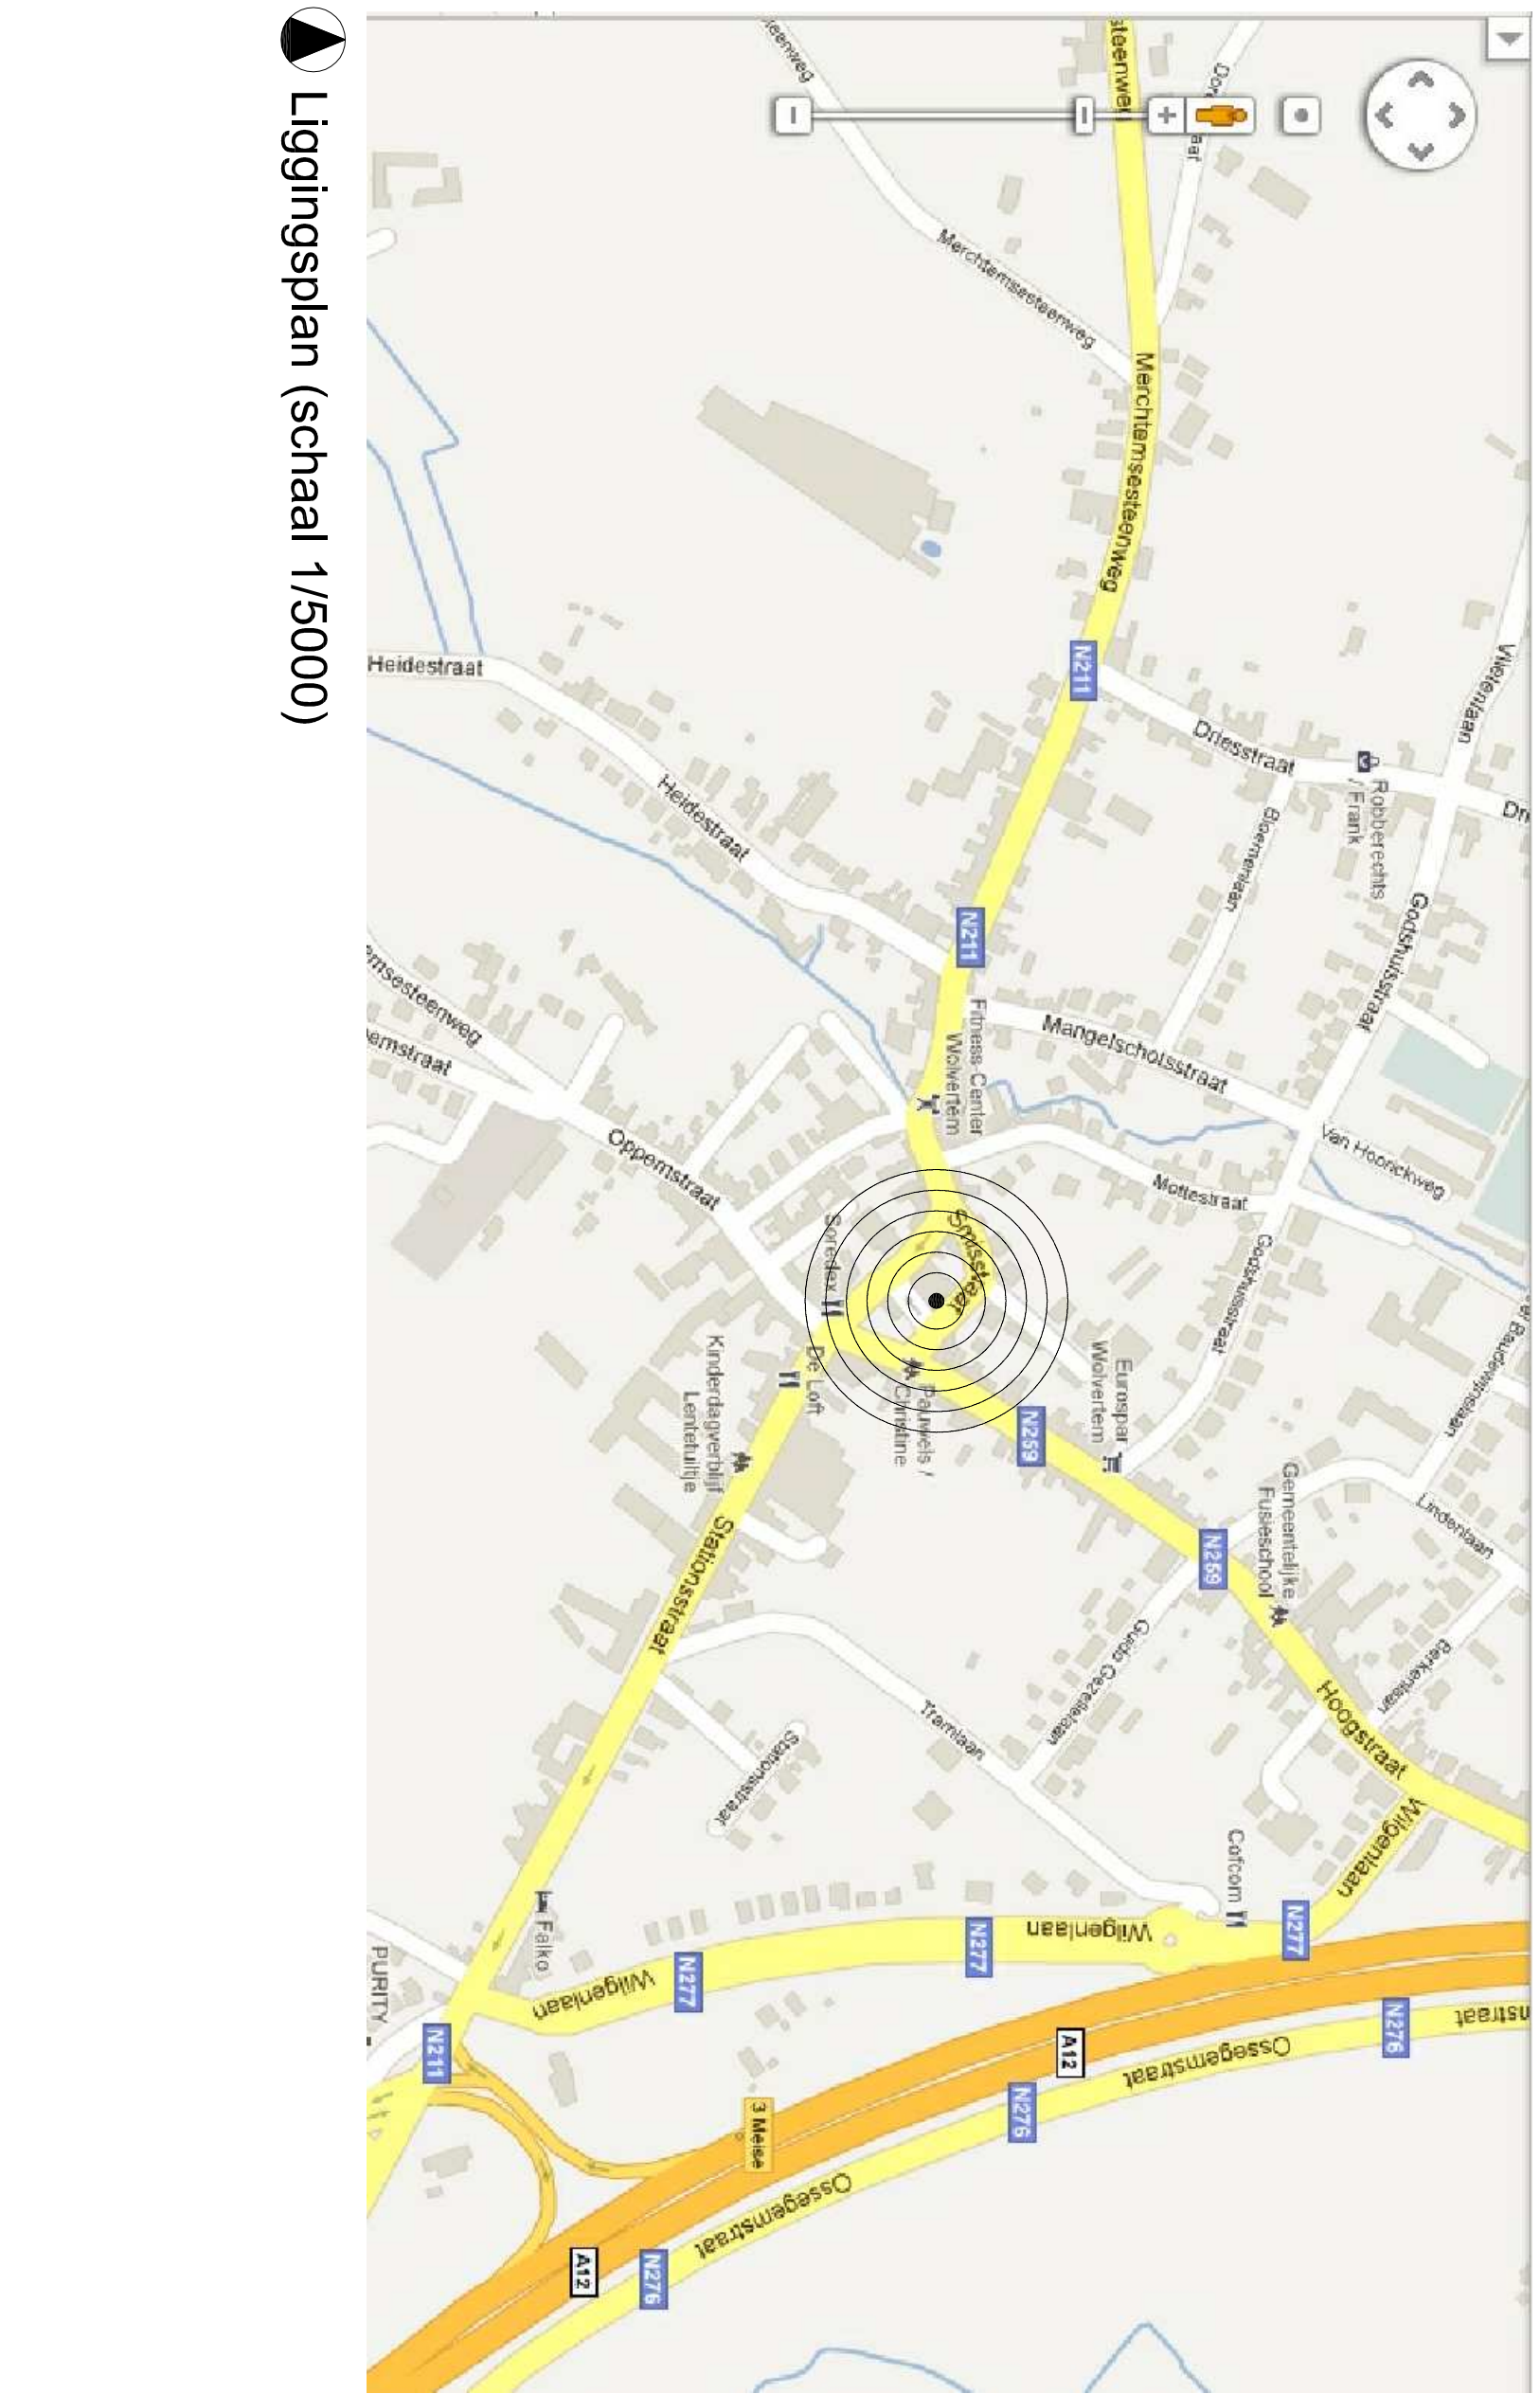


terreinprofiel 09 (schaal 1/200)

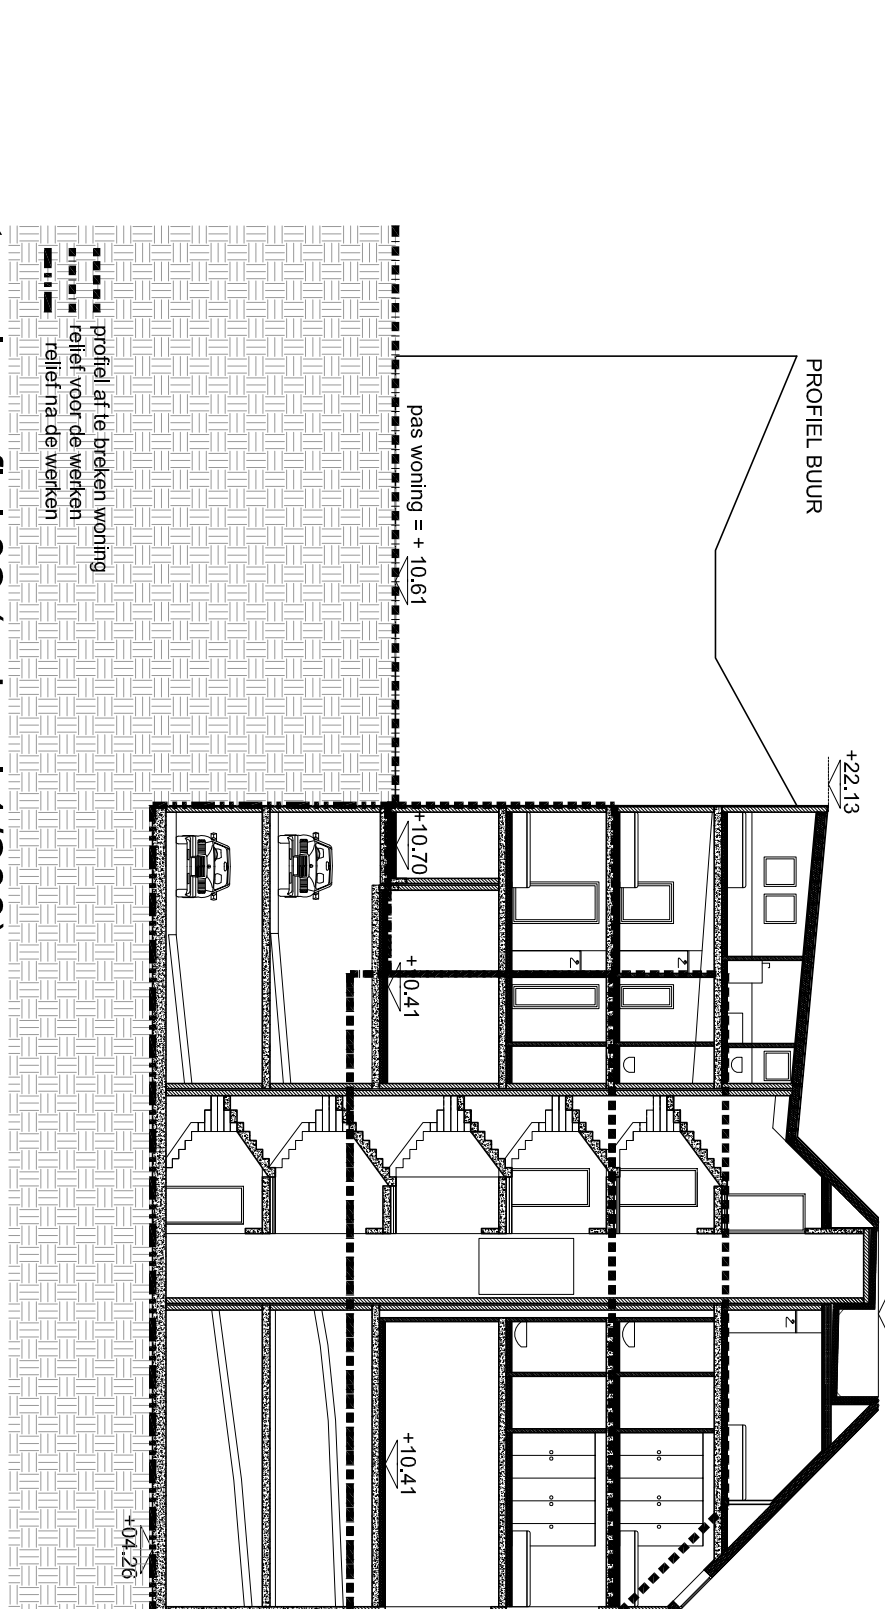


terreinprofiel 10 (schaal 1/200)

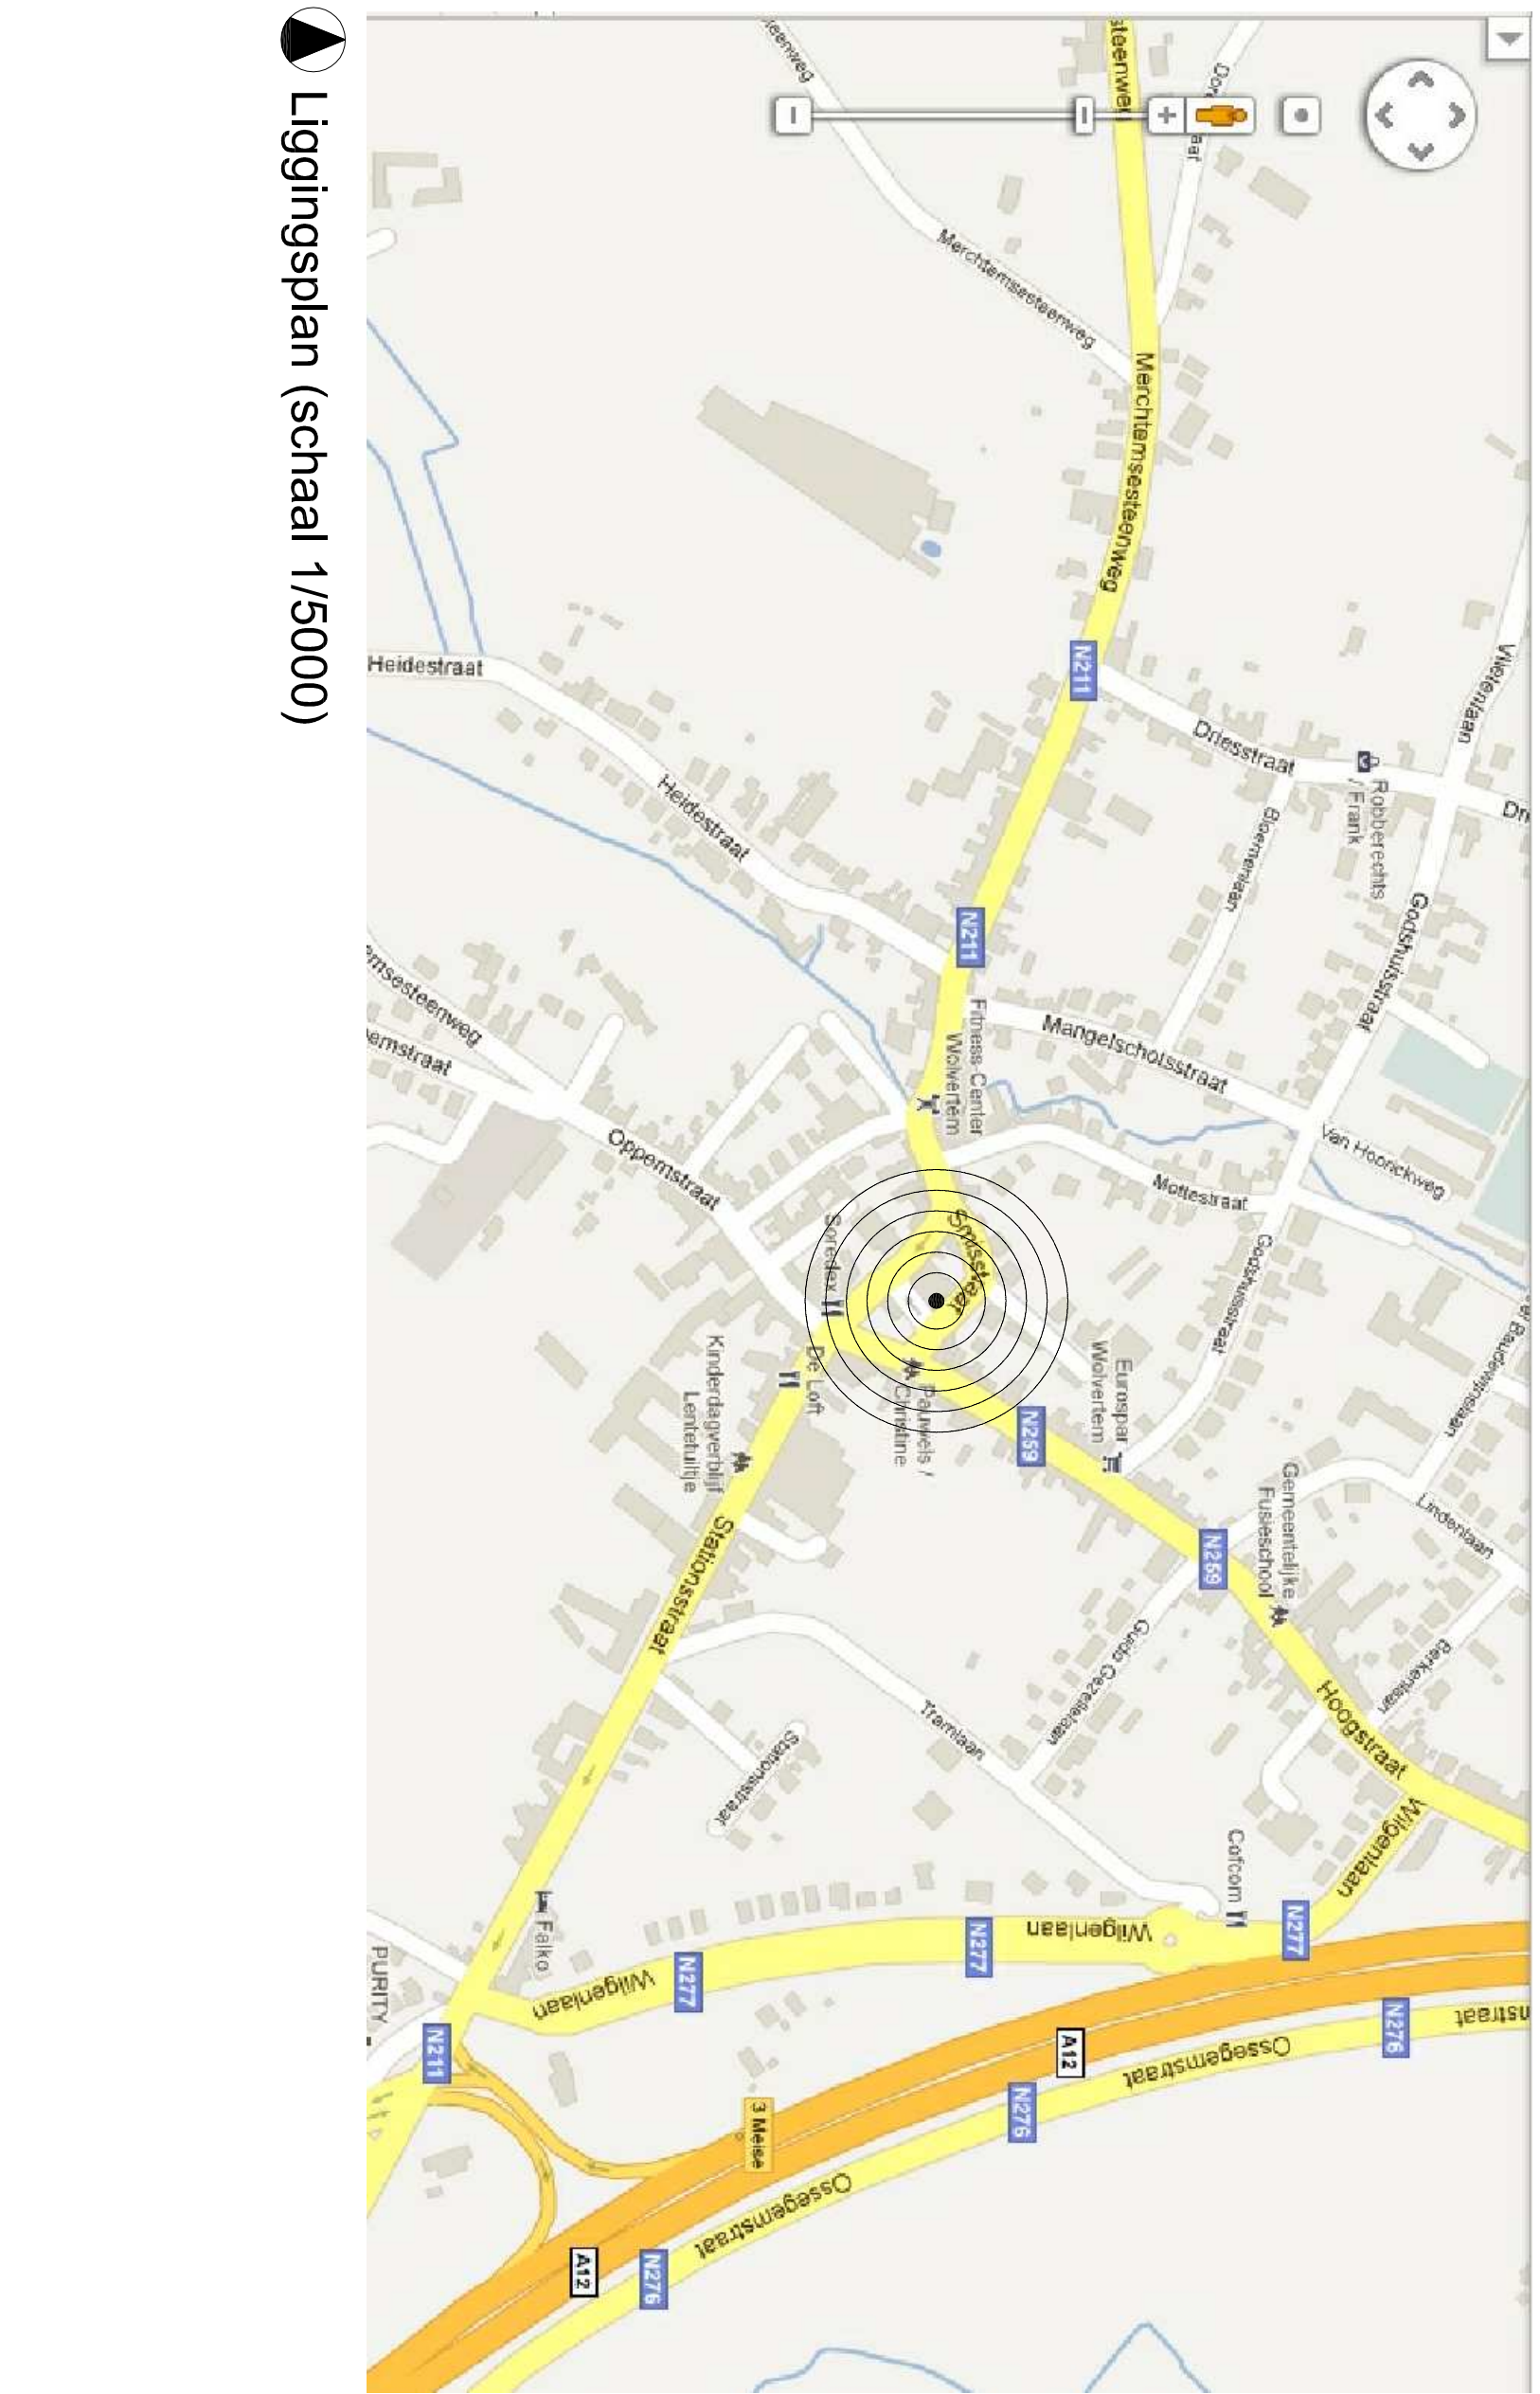


terreinprofiel 11 (schaal 1/200)

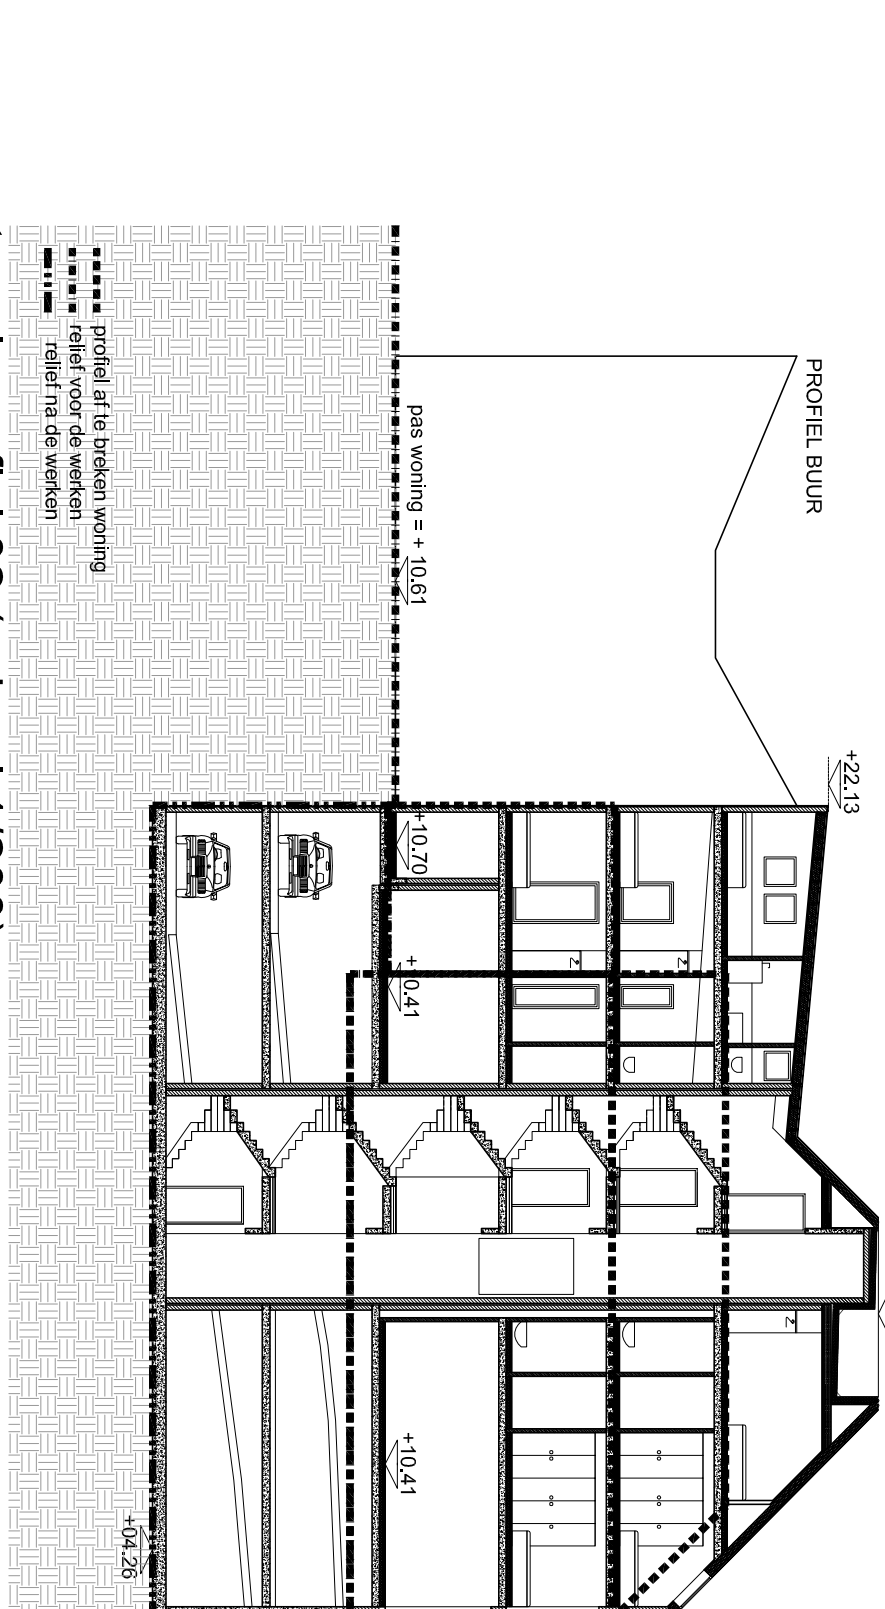



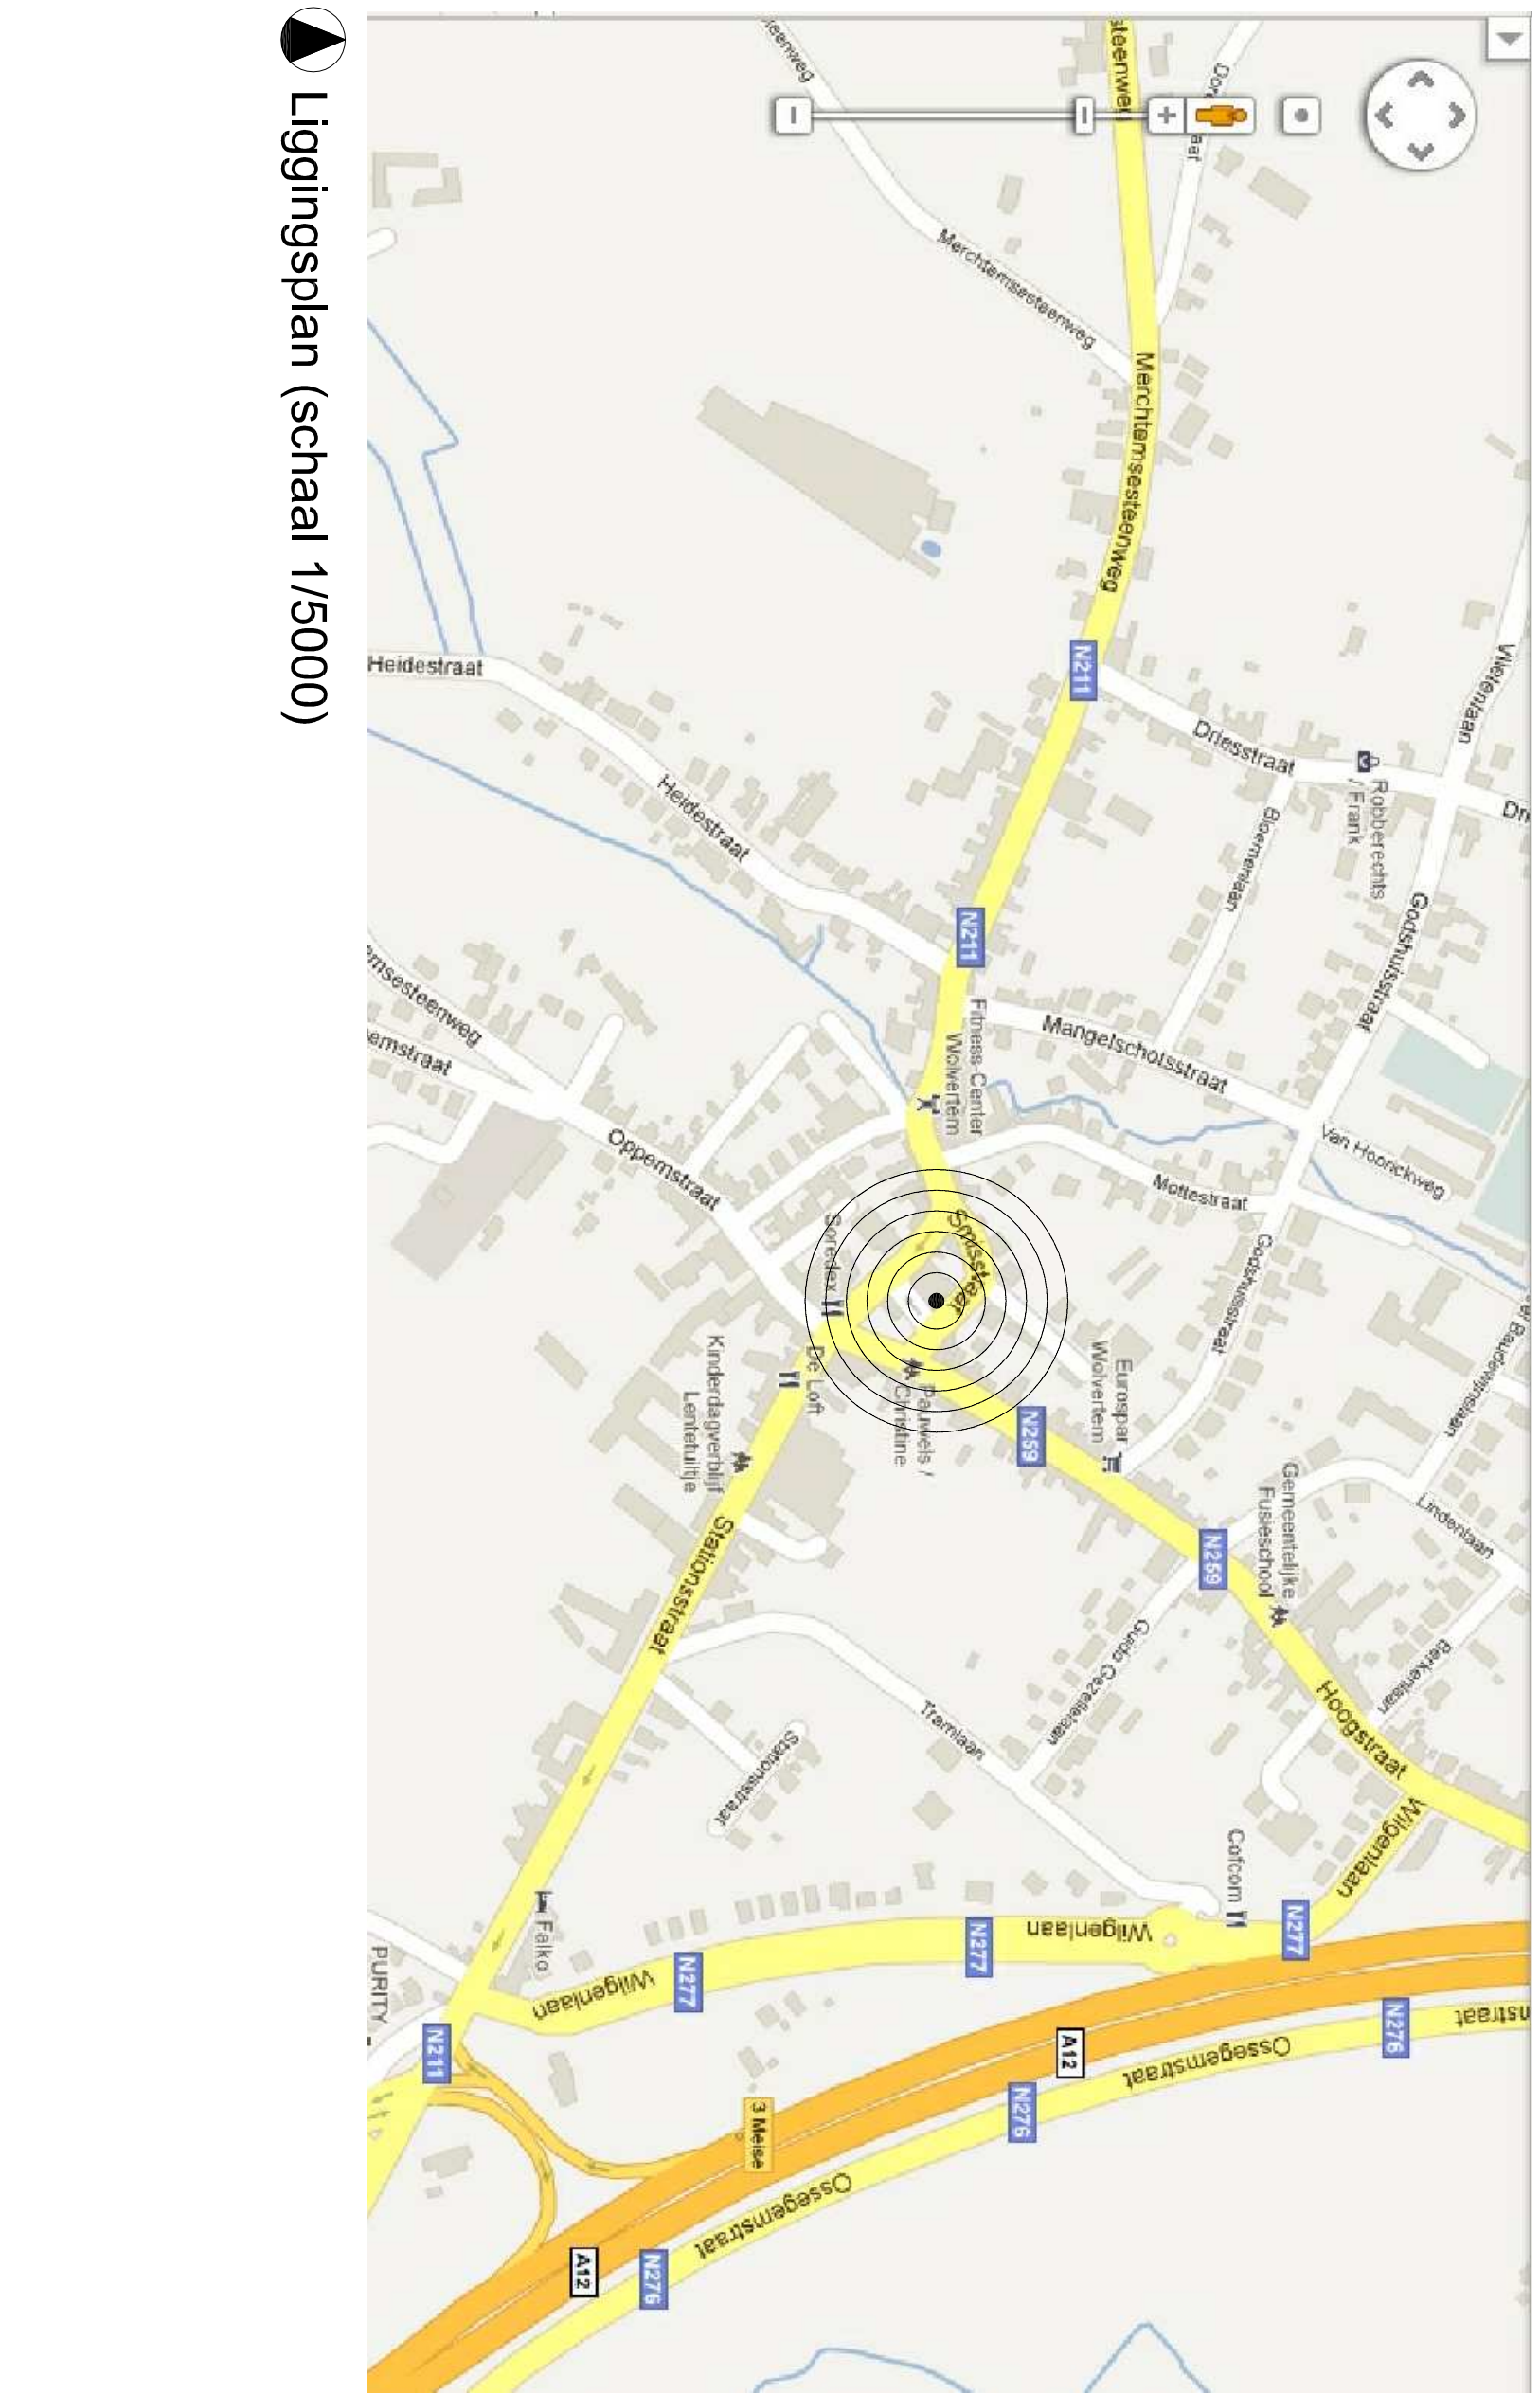



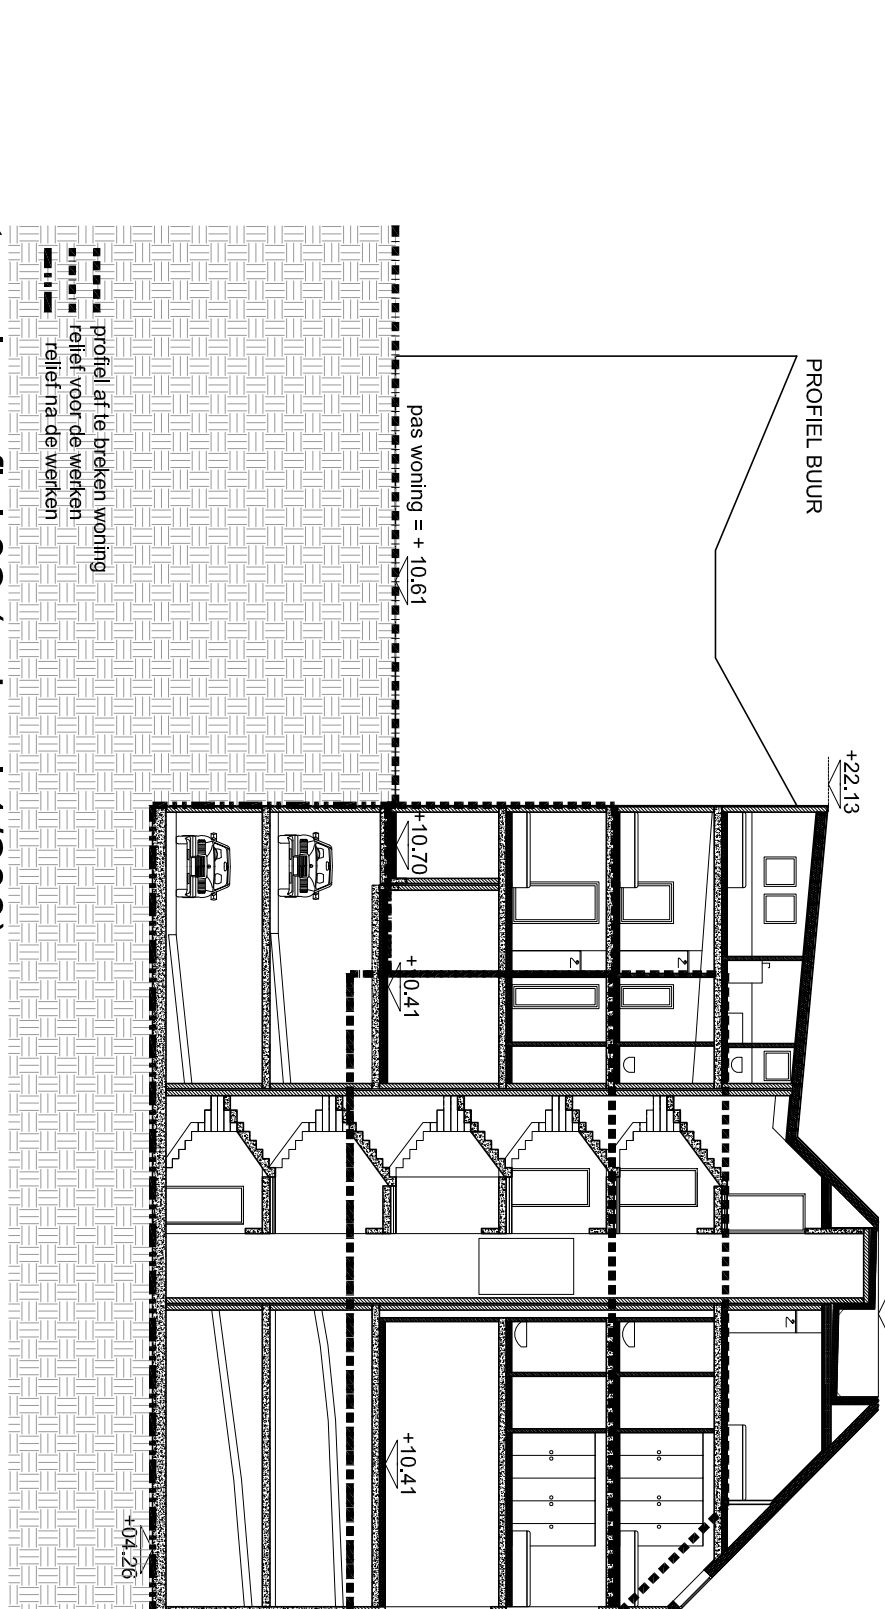



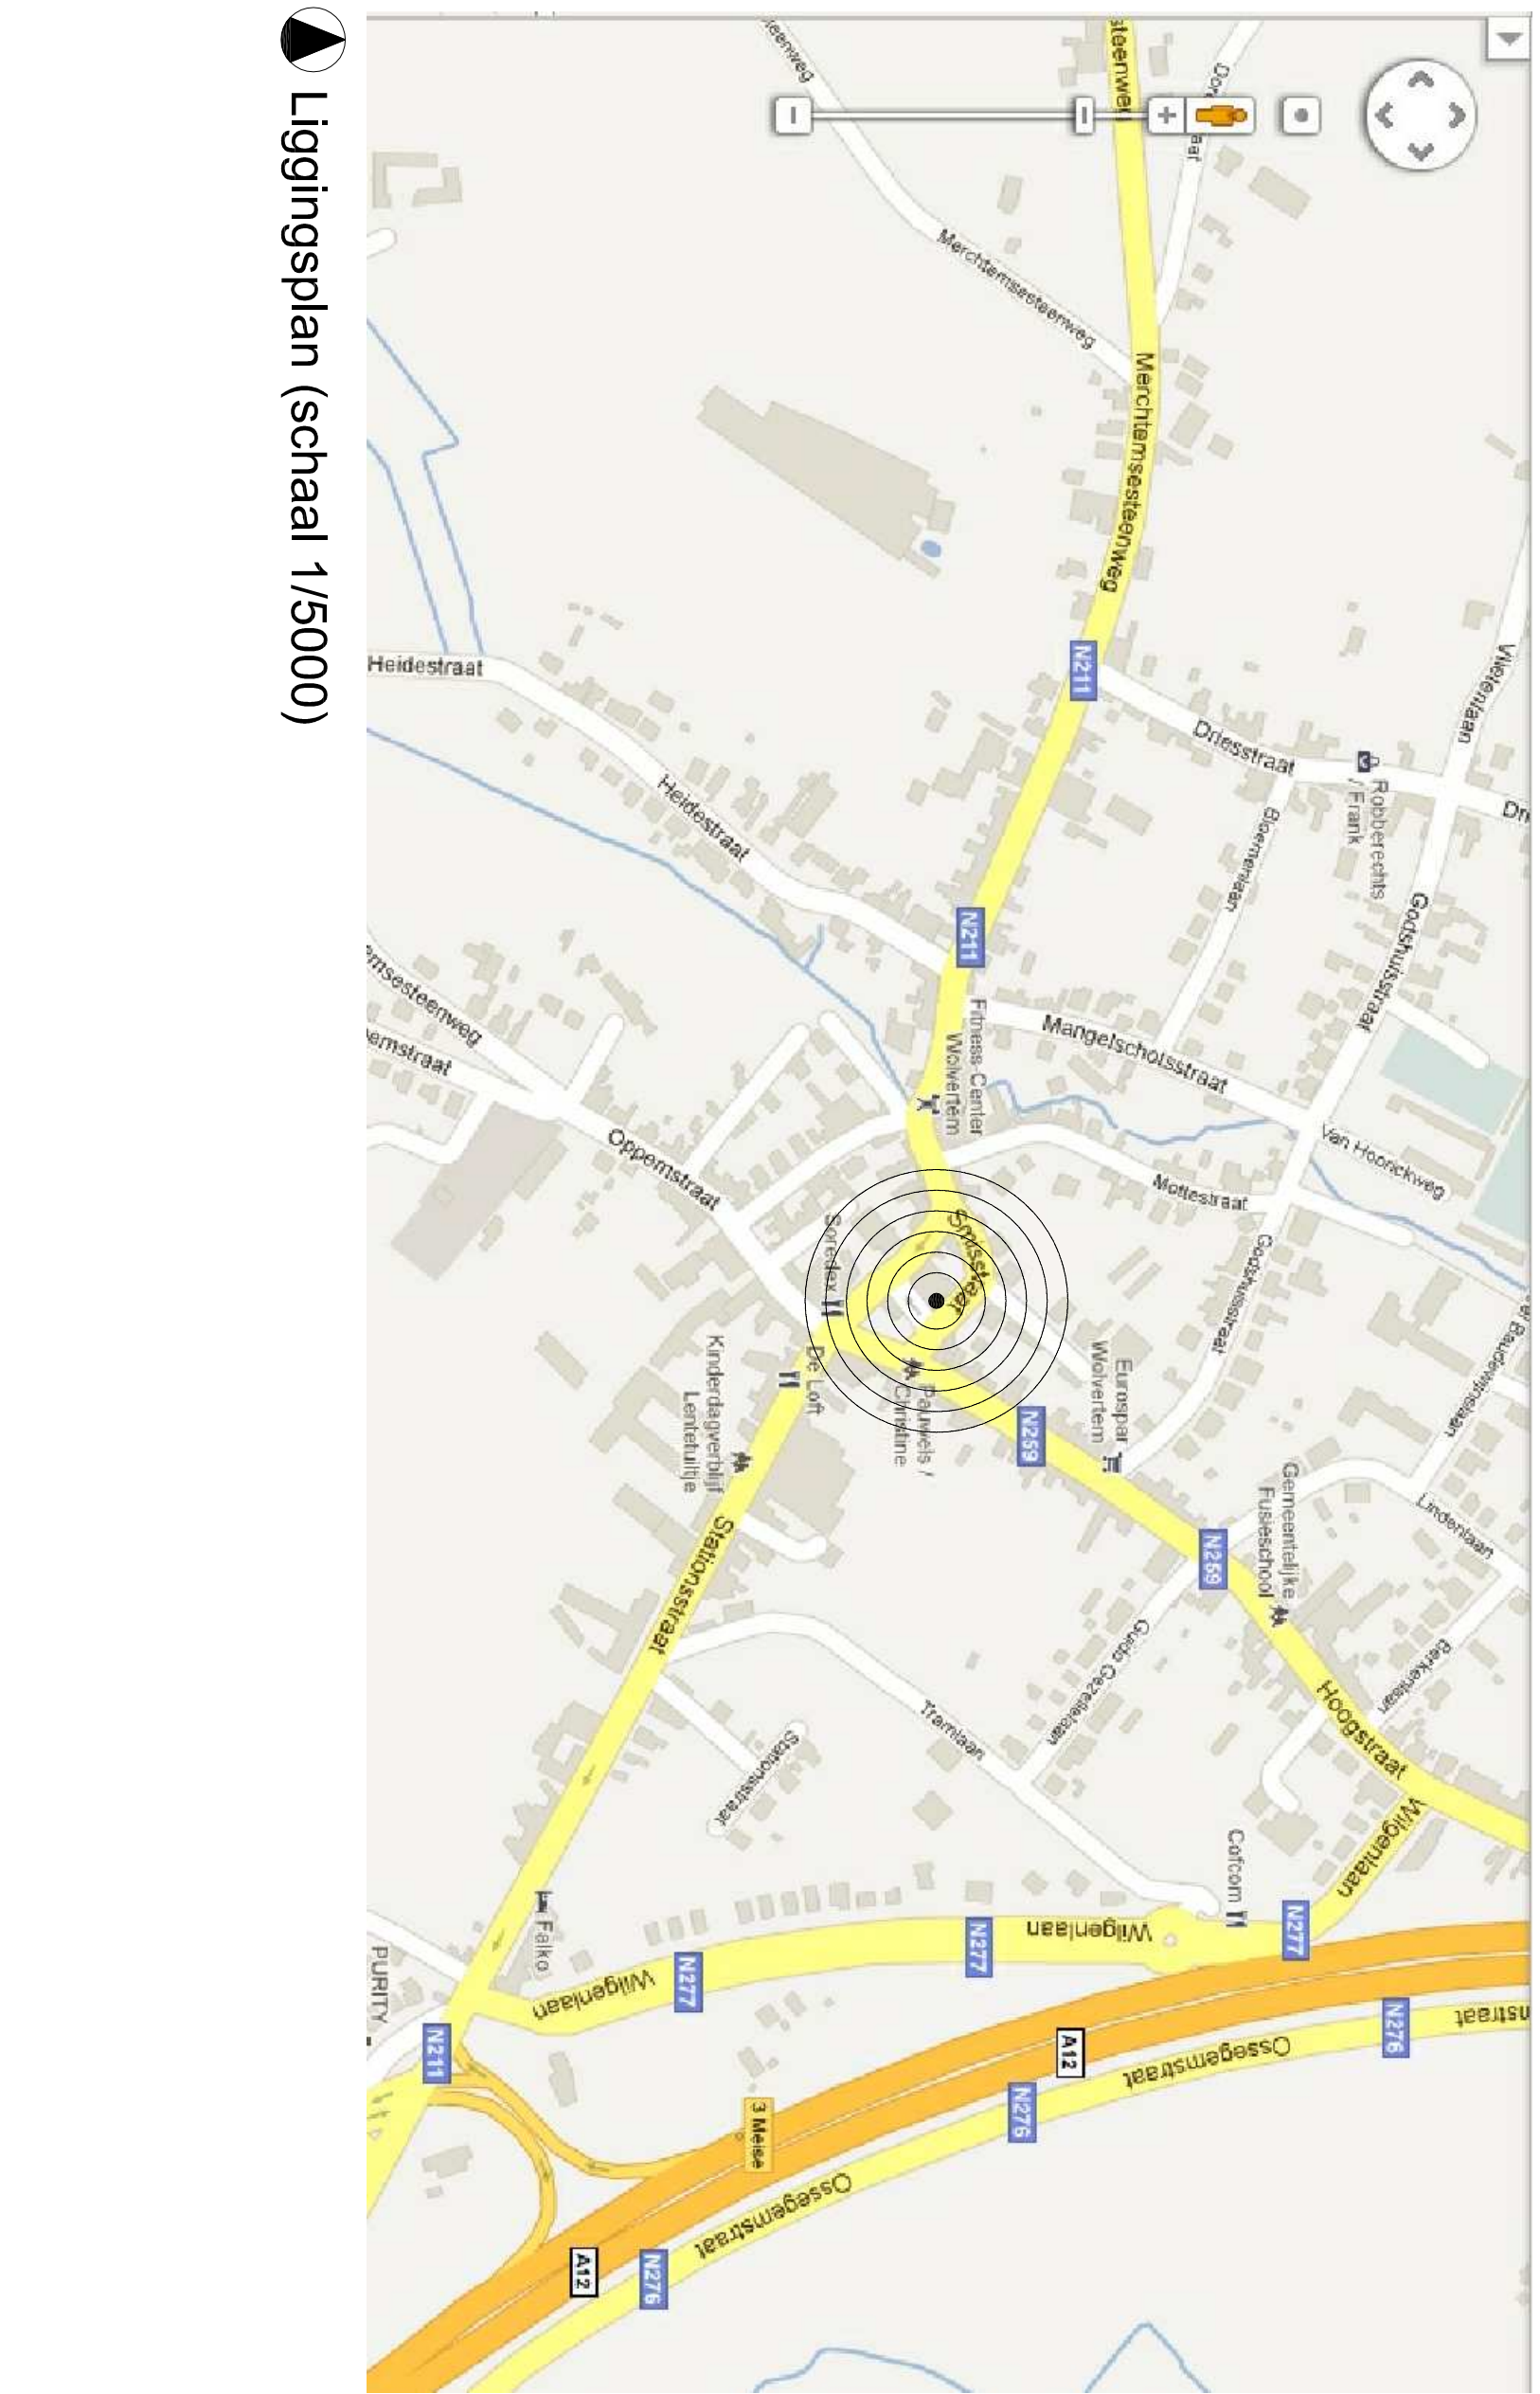


terreinprofiel 15 (schaal 1/200)

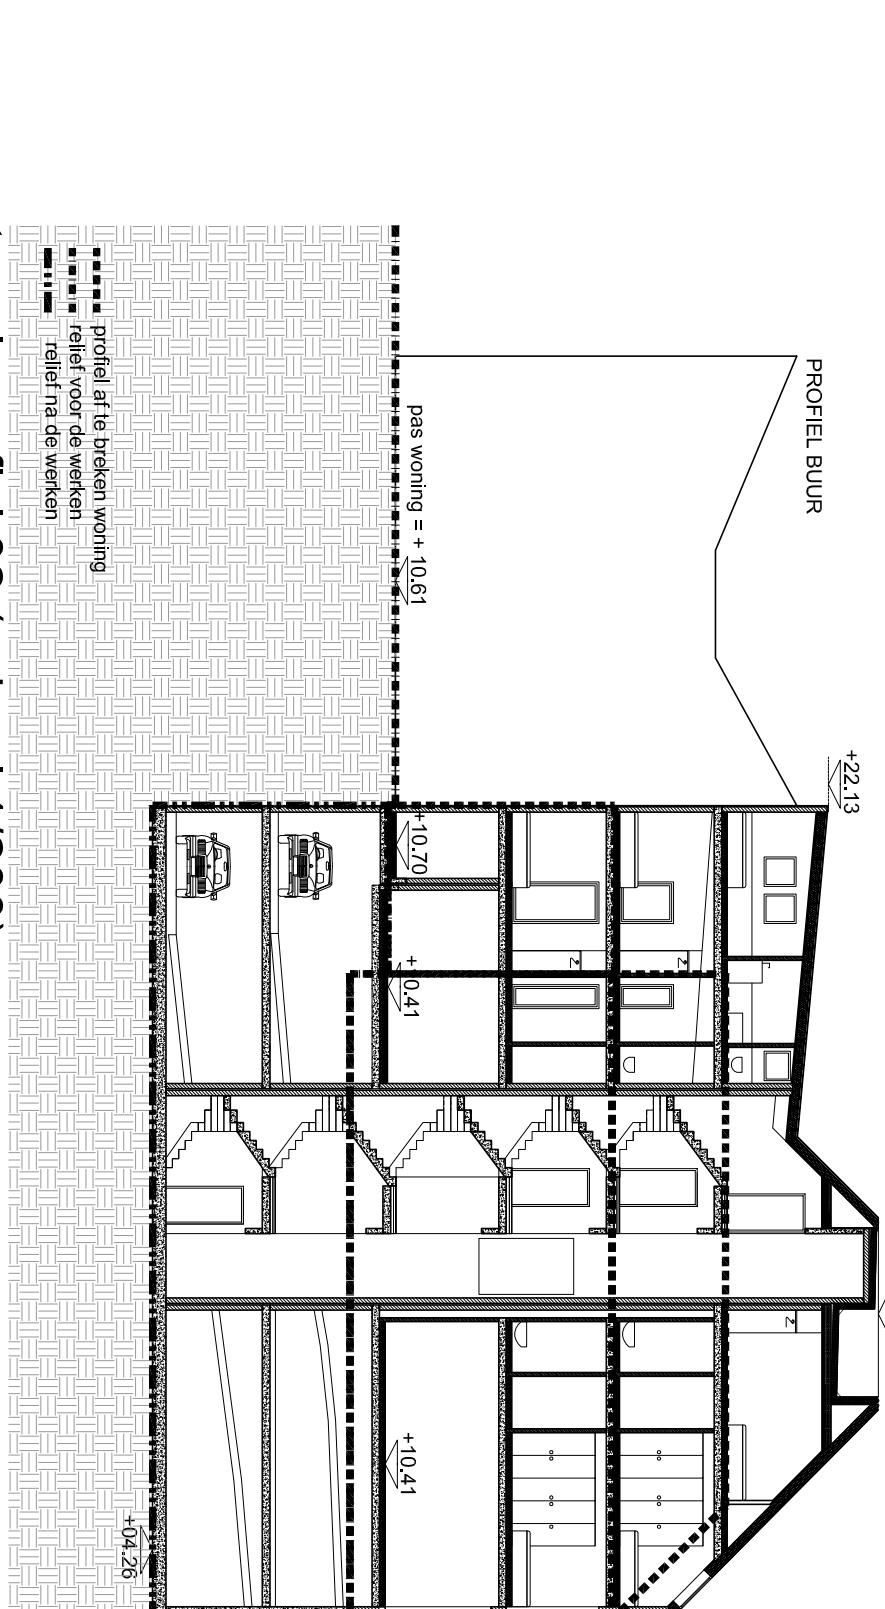



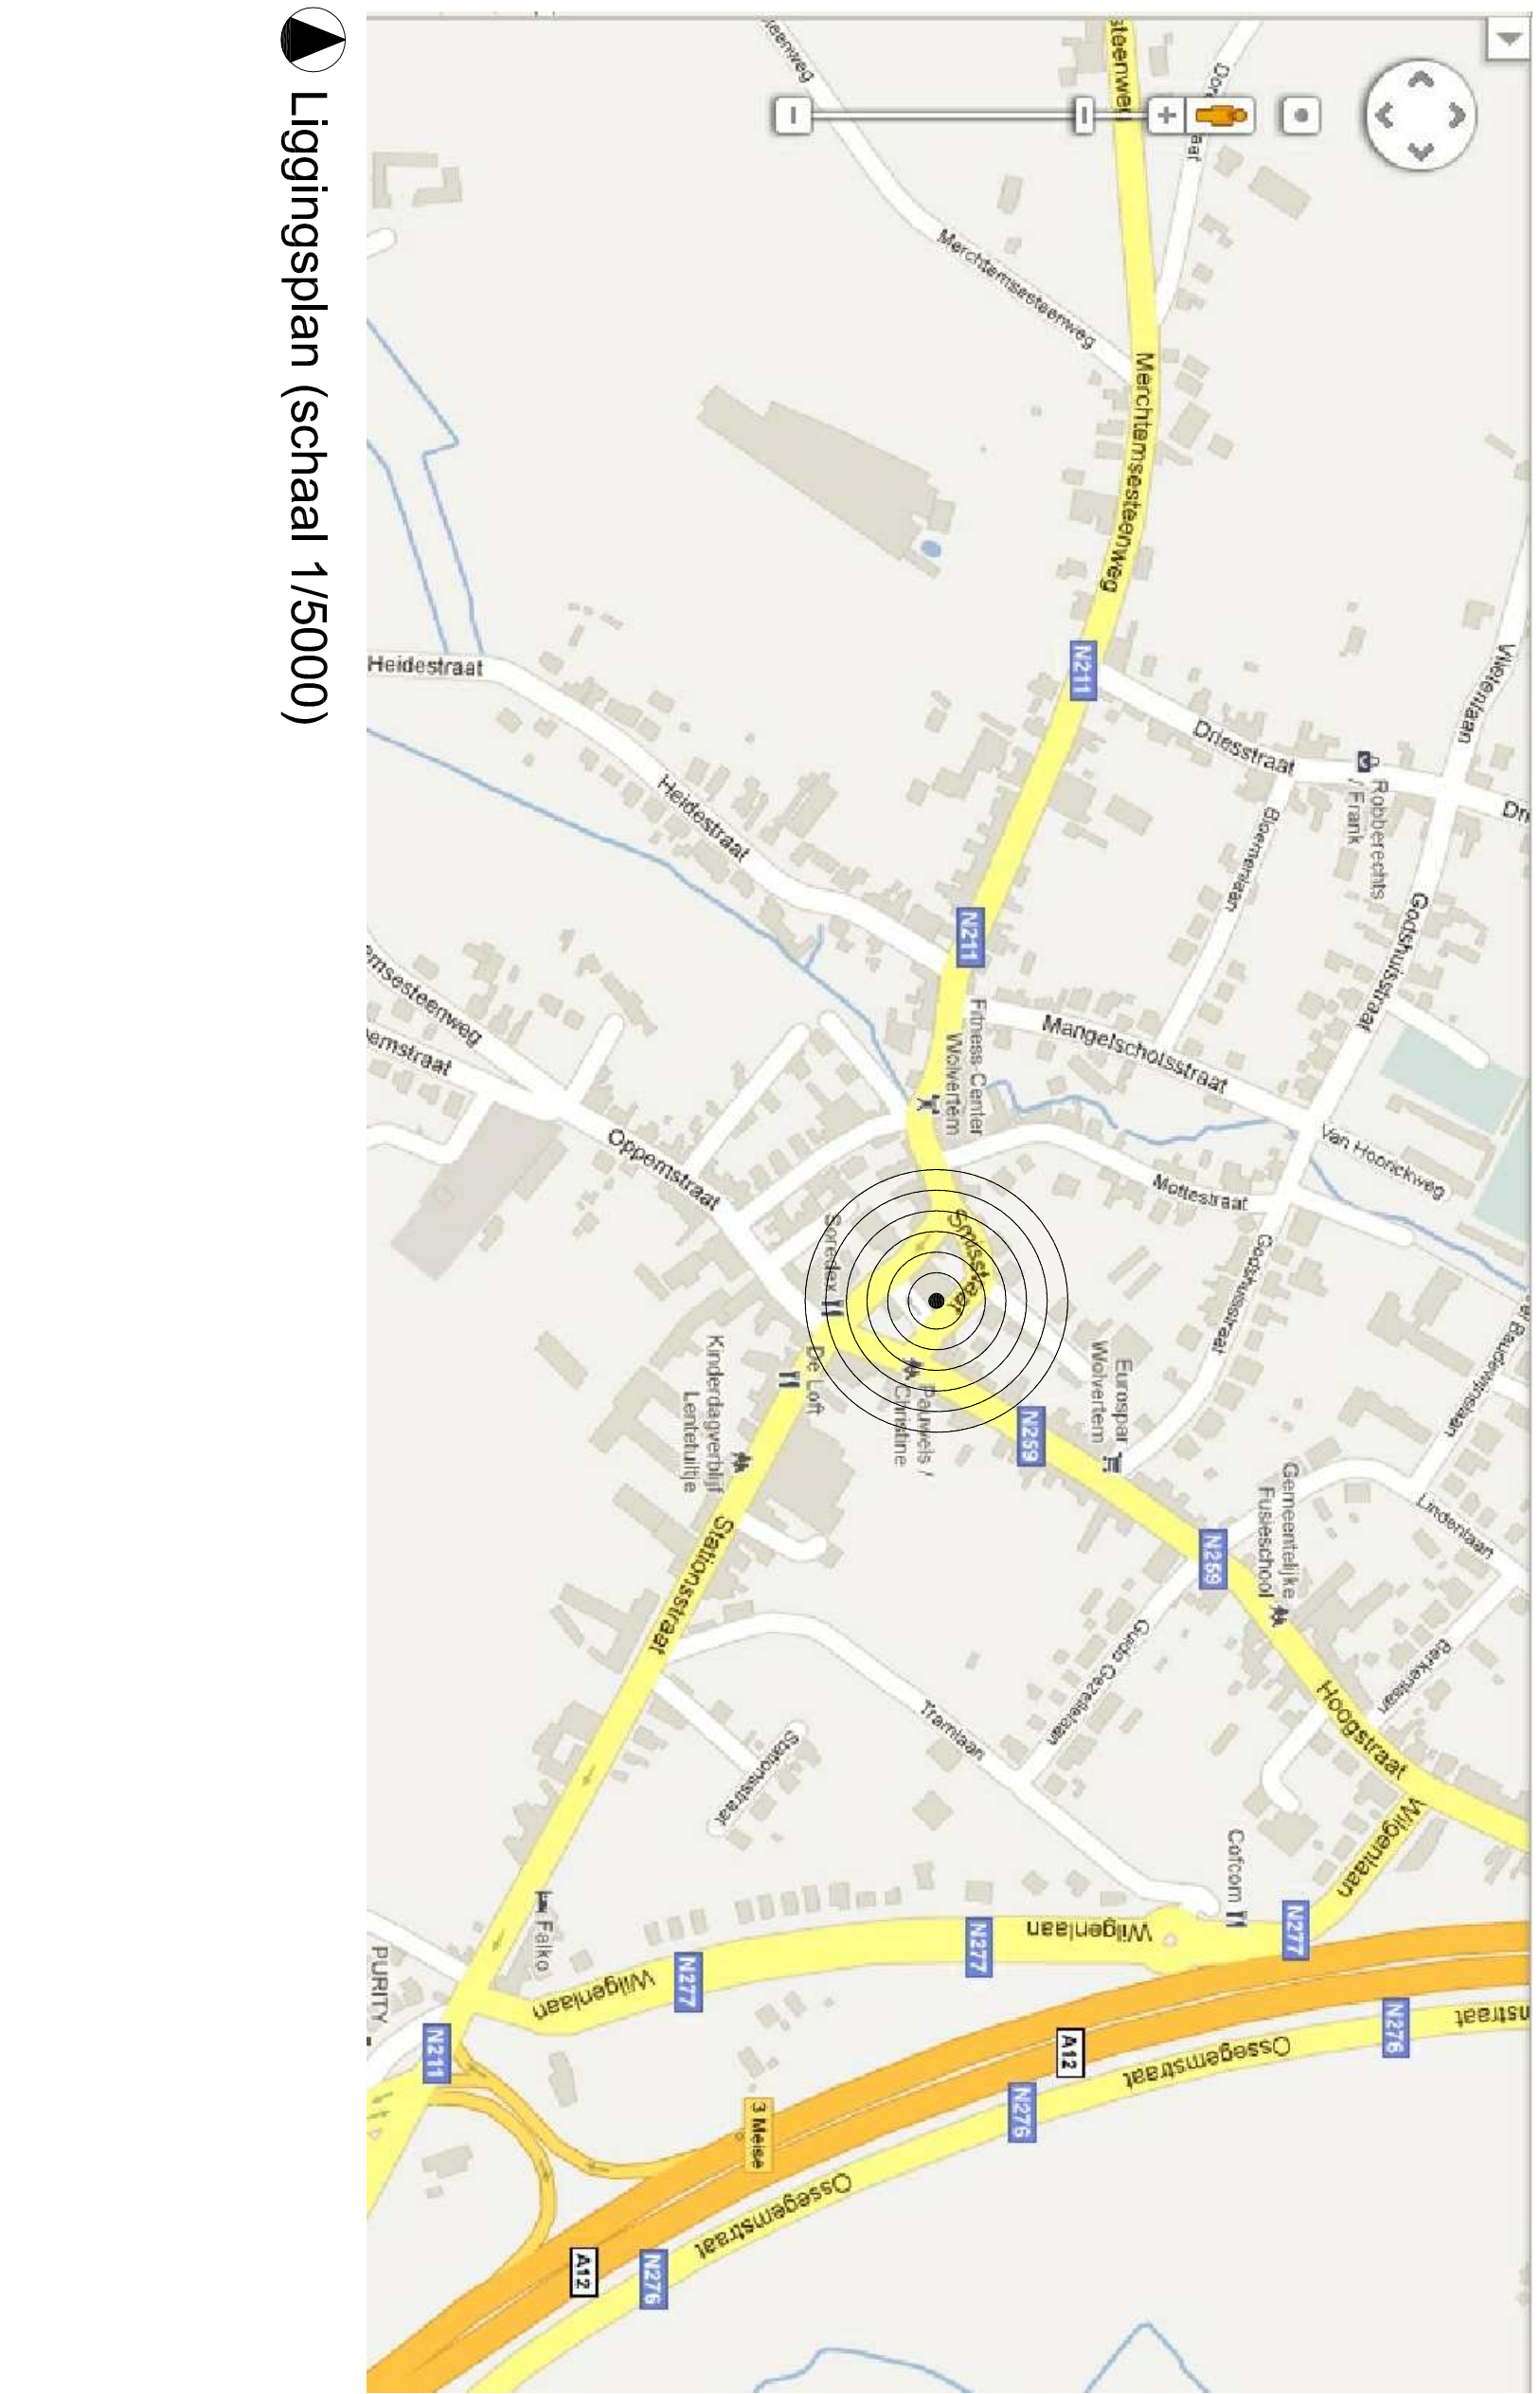



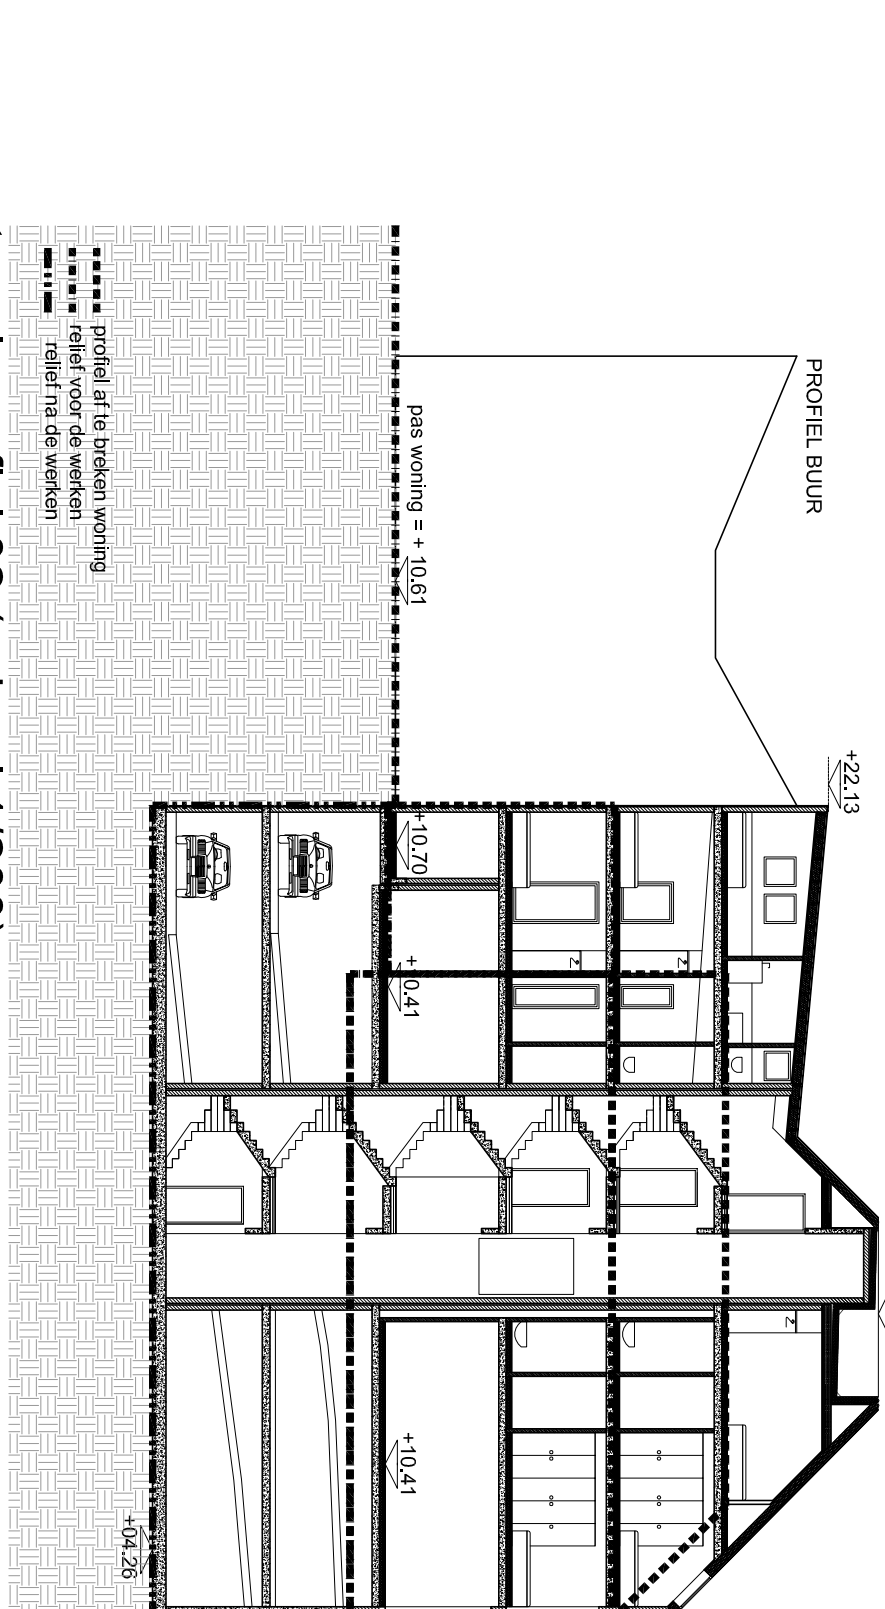



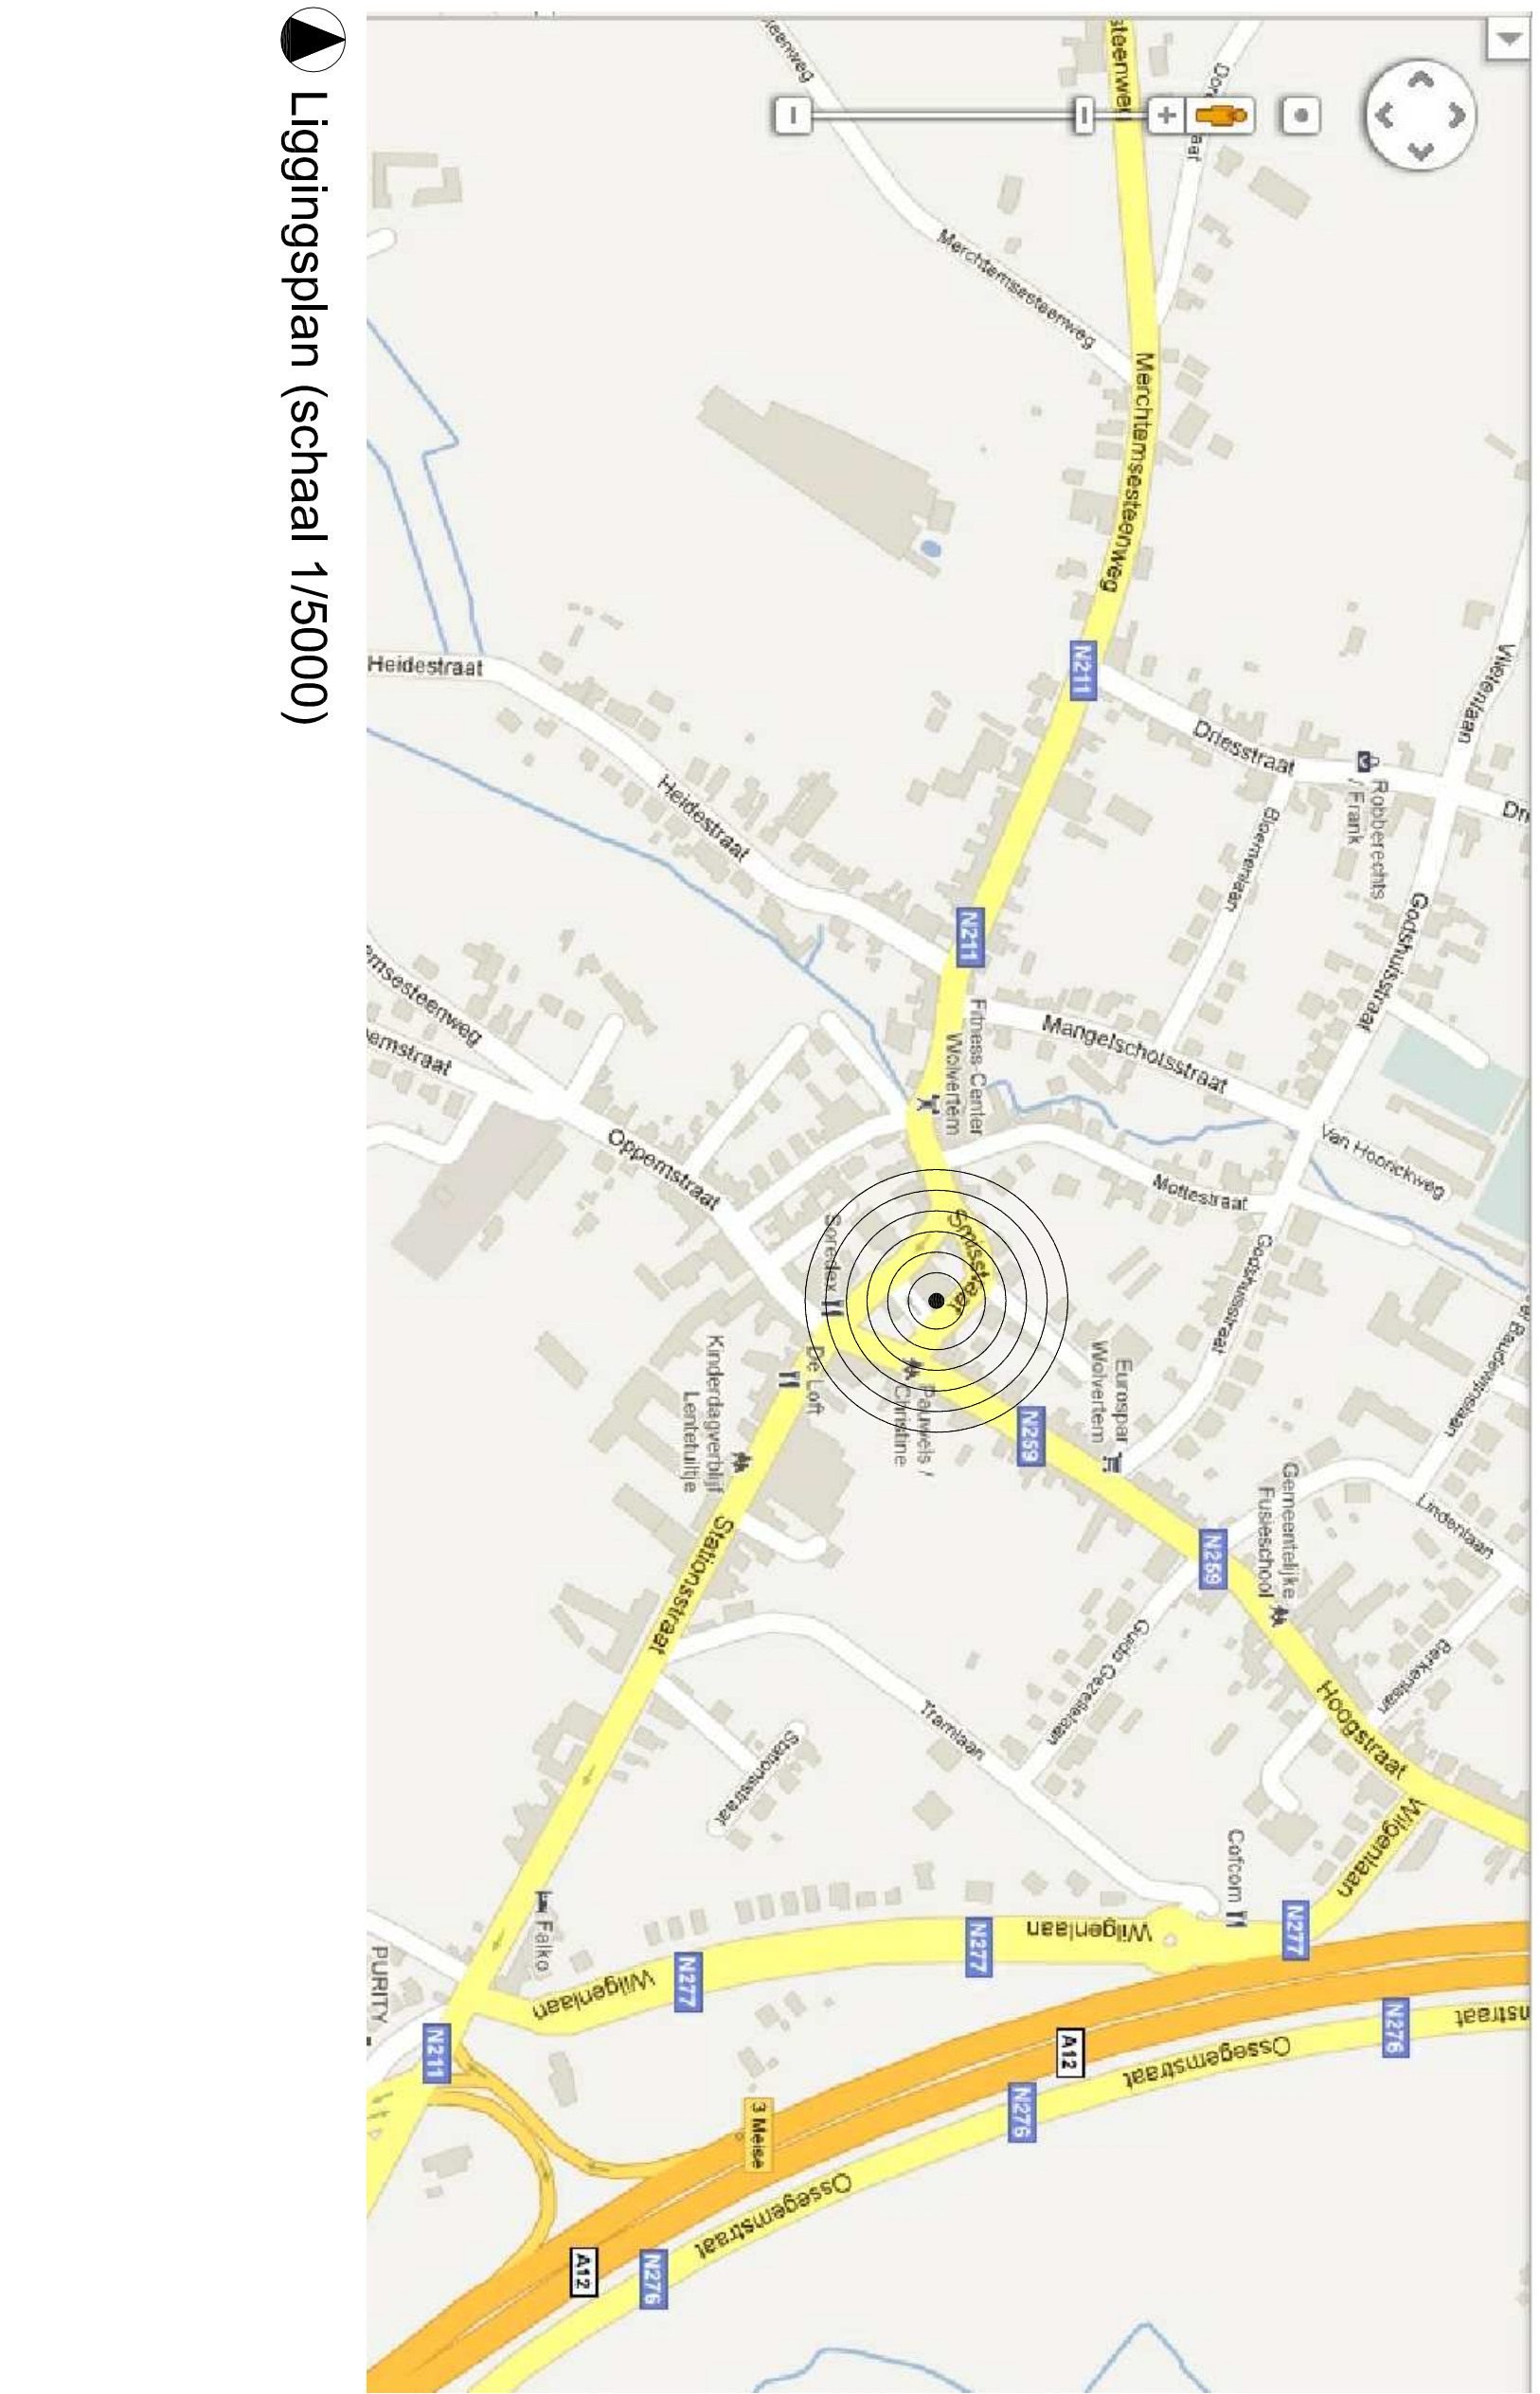


terreinprofiel 19 (schaal 1/200)

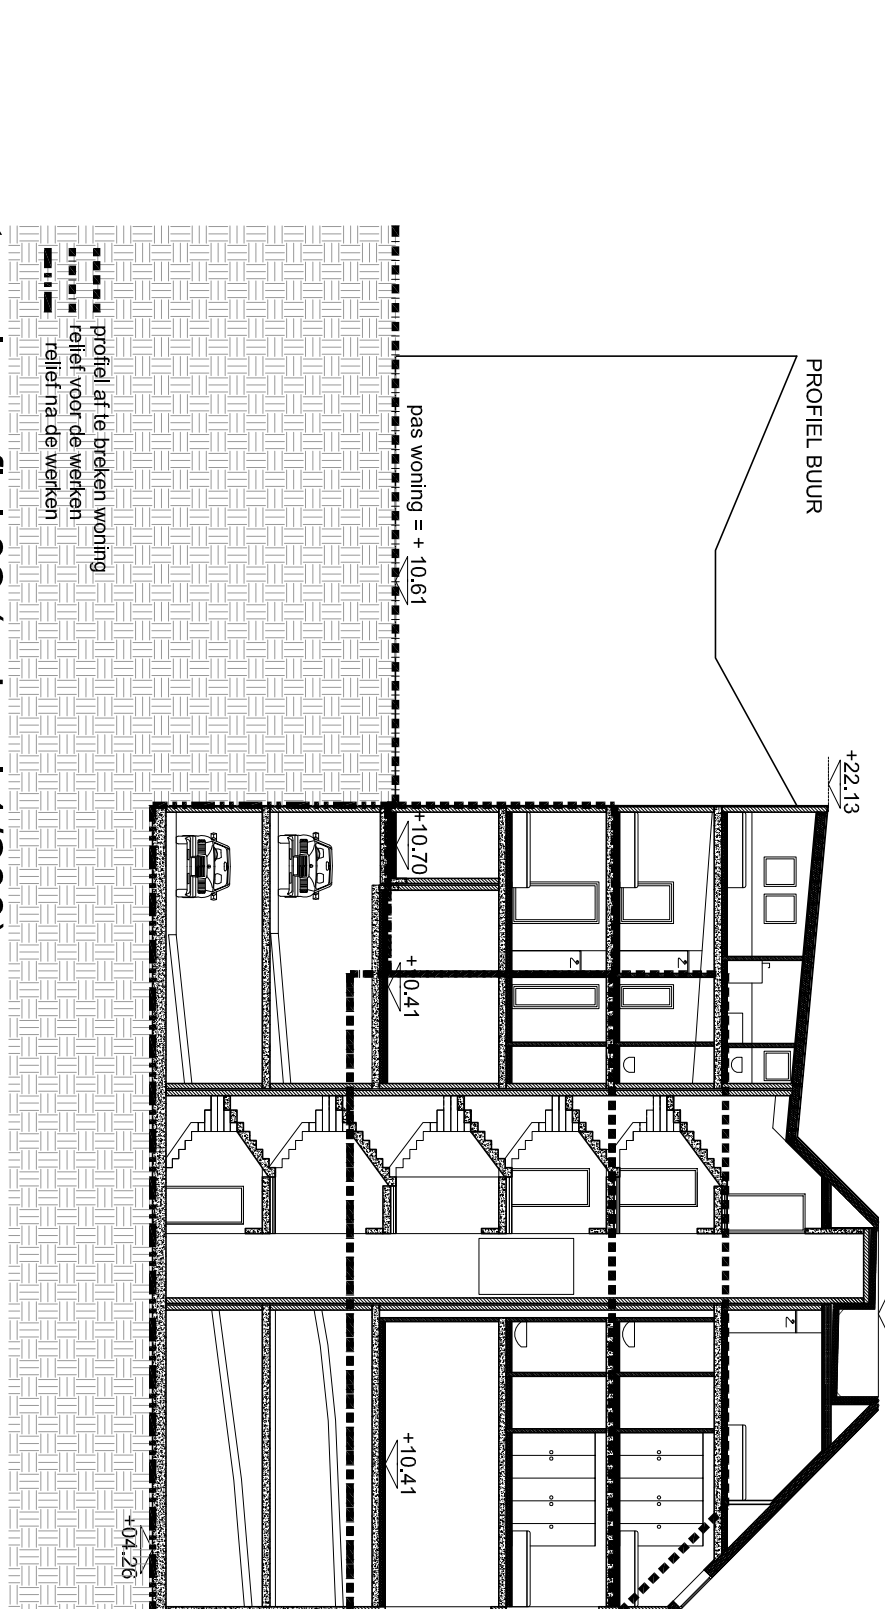



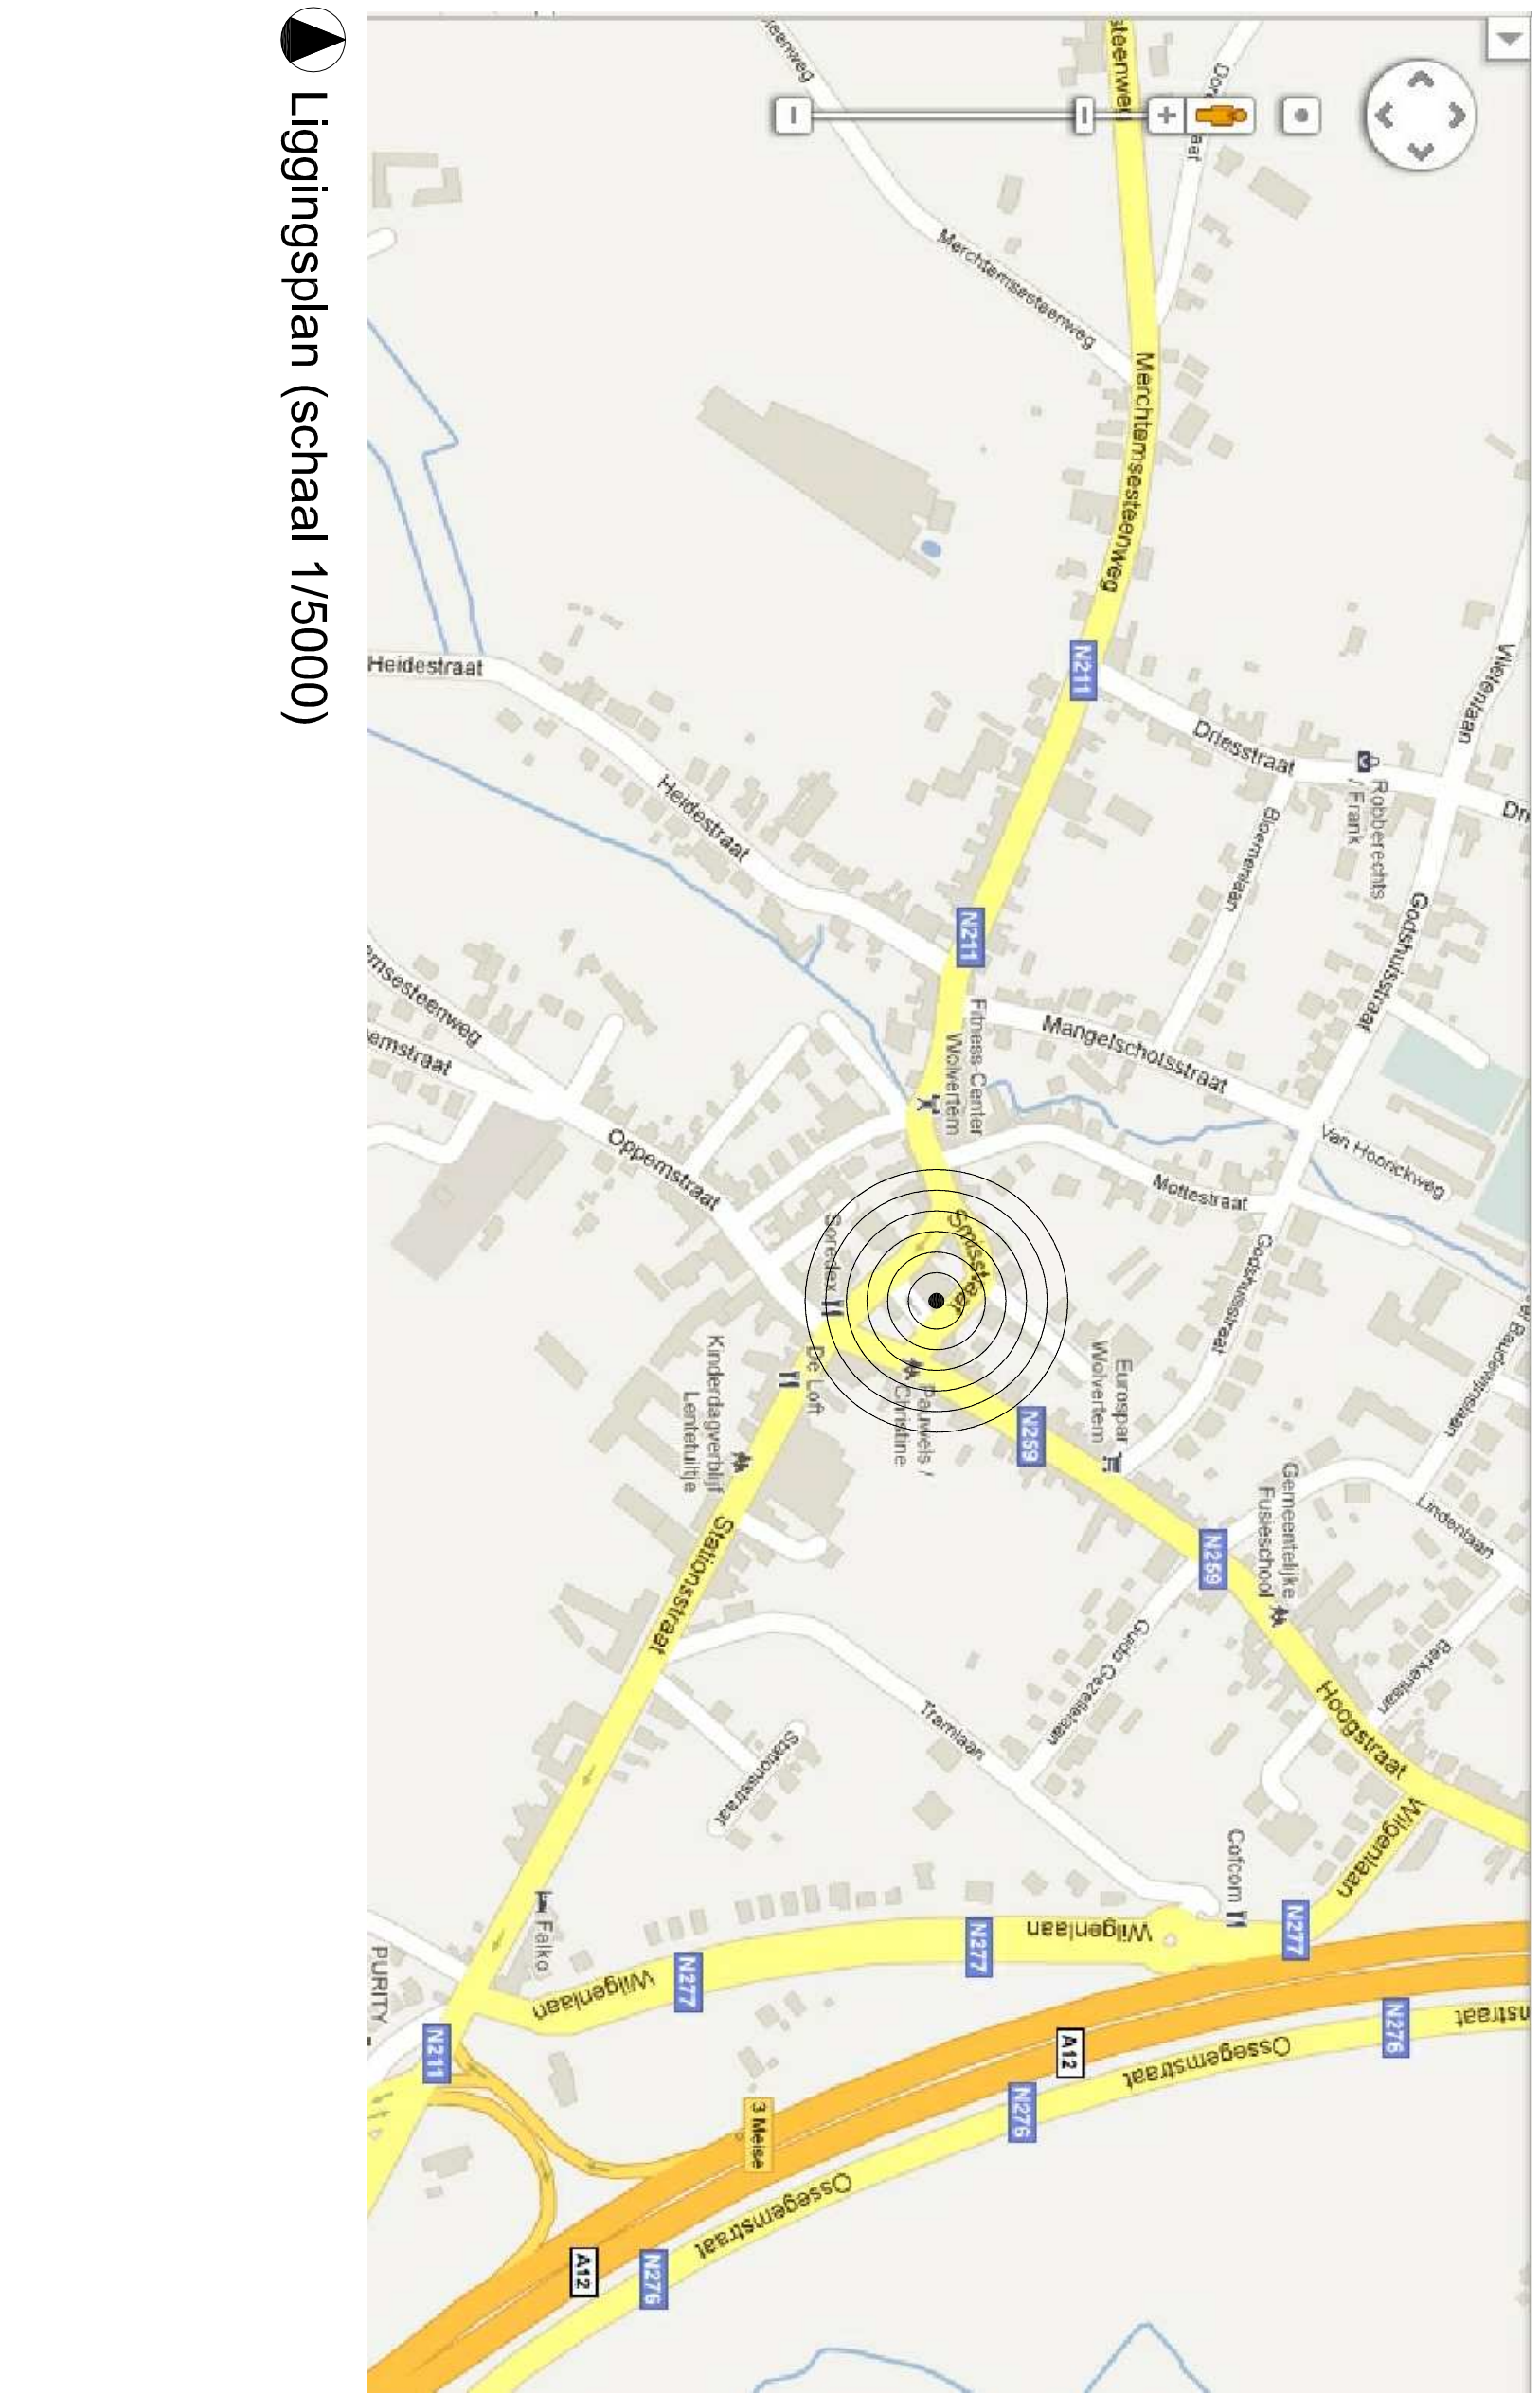



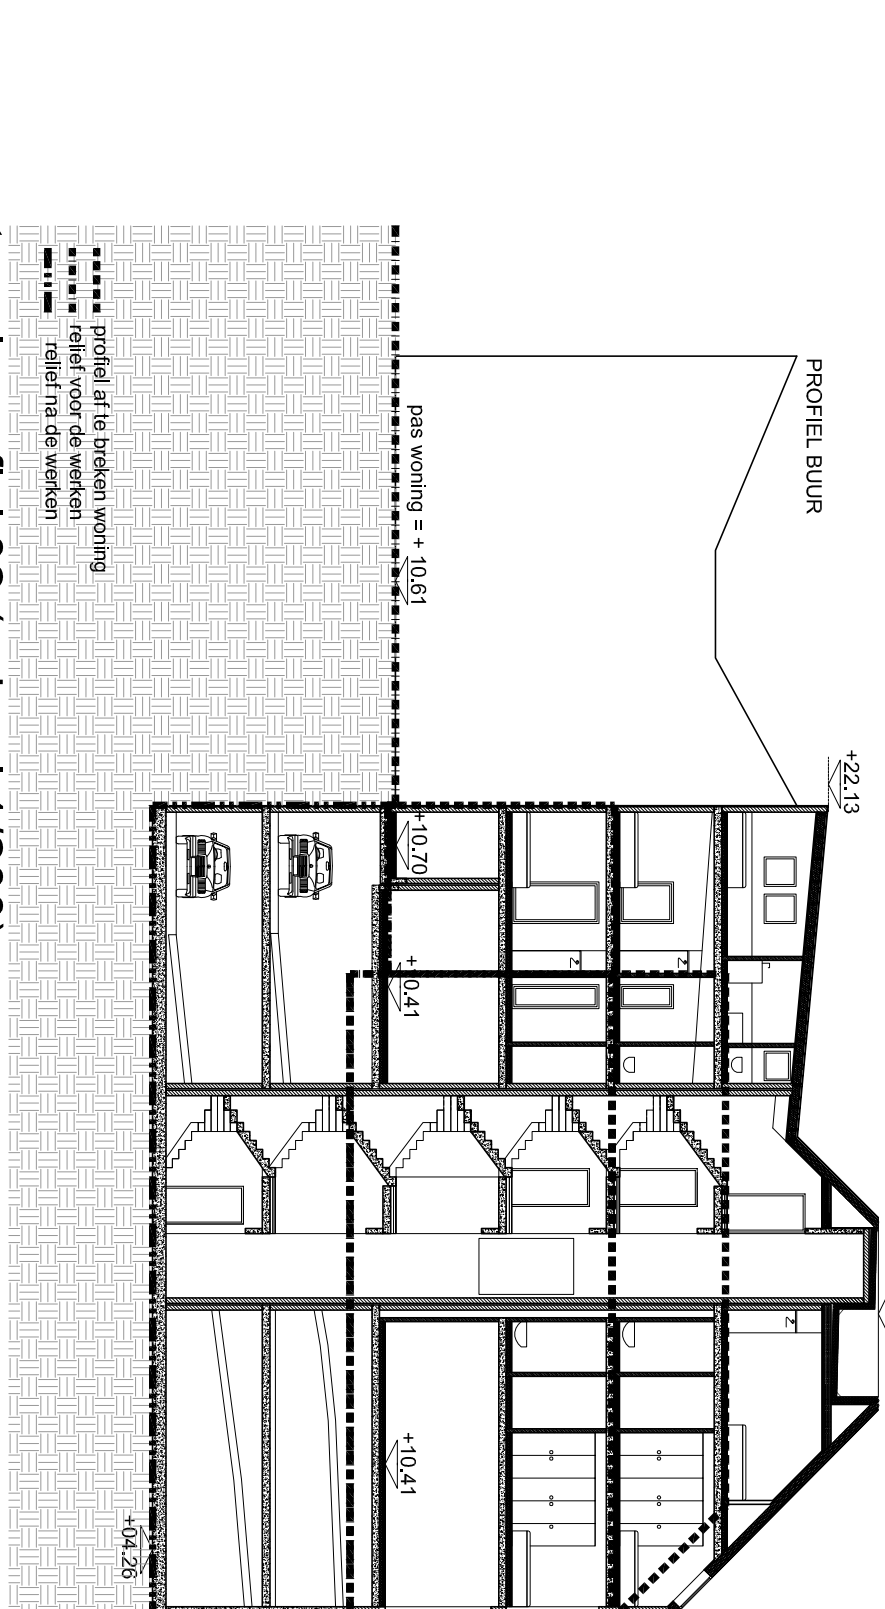



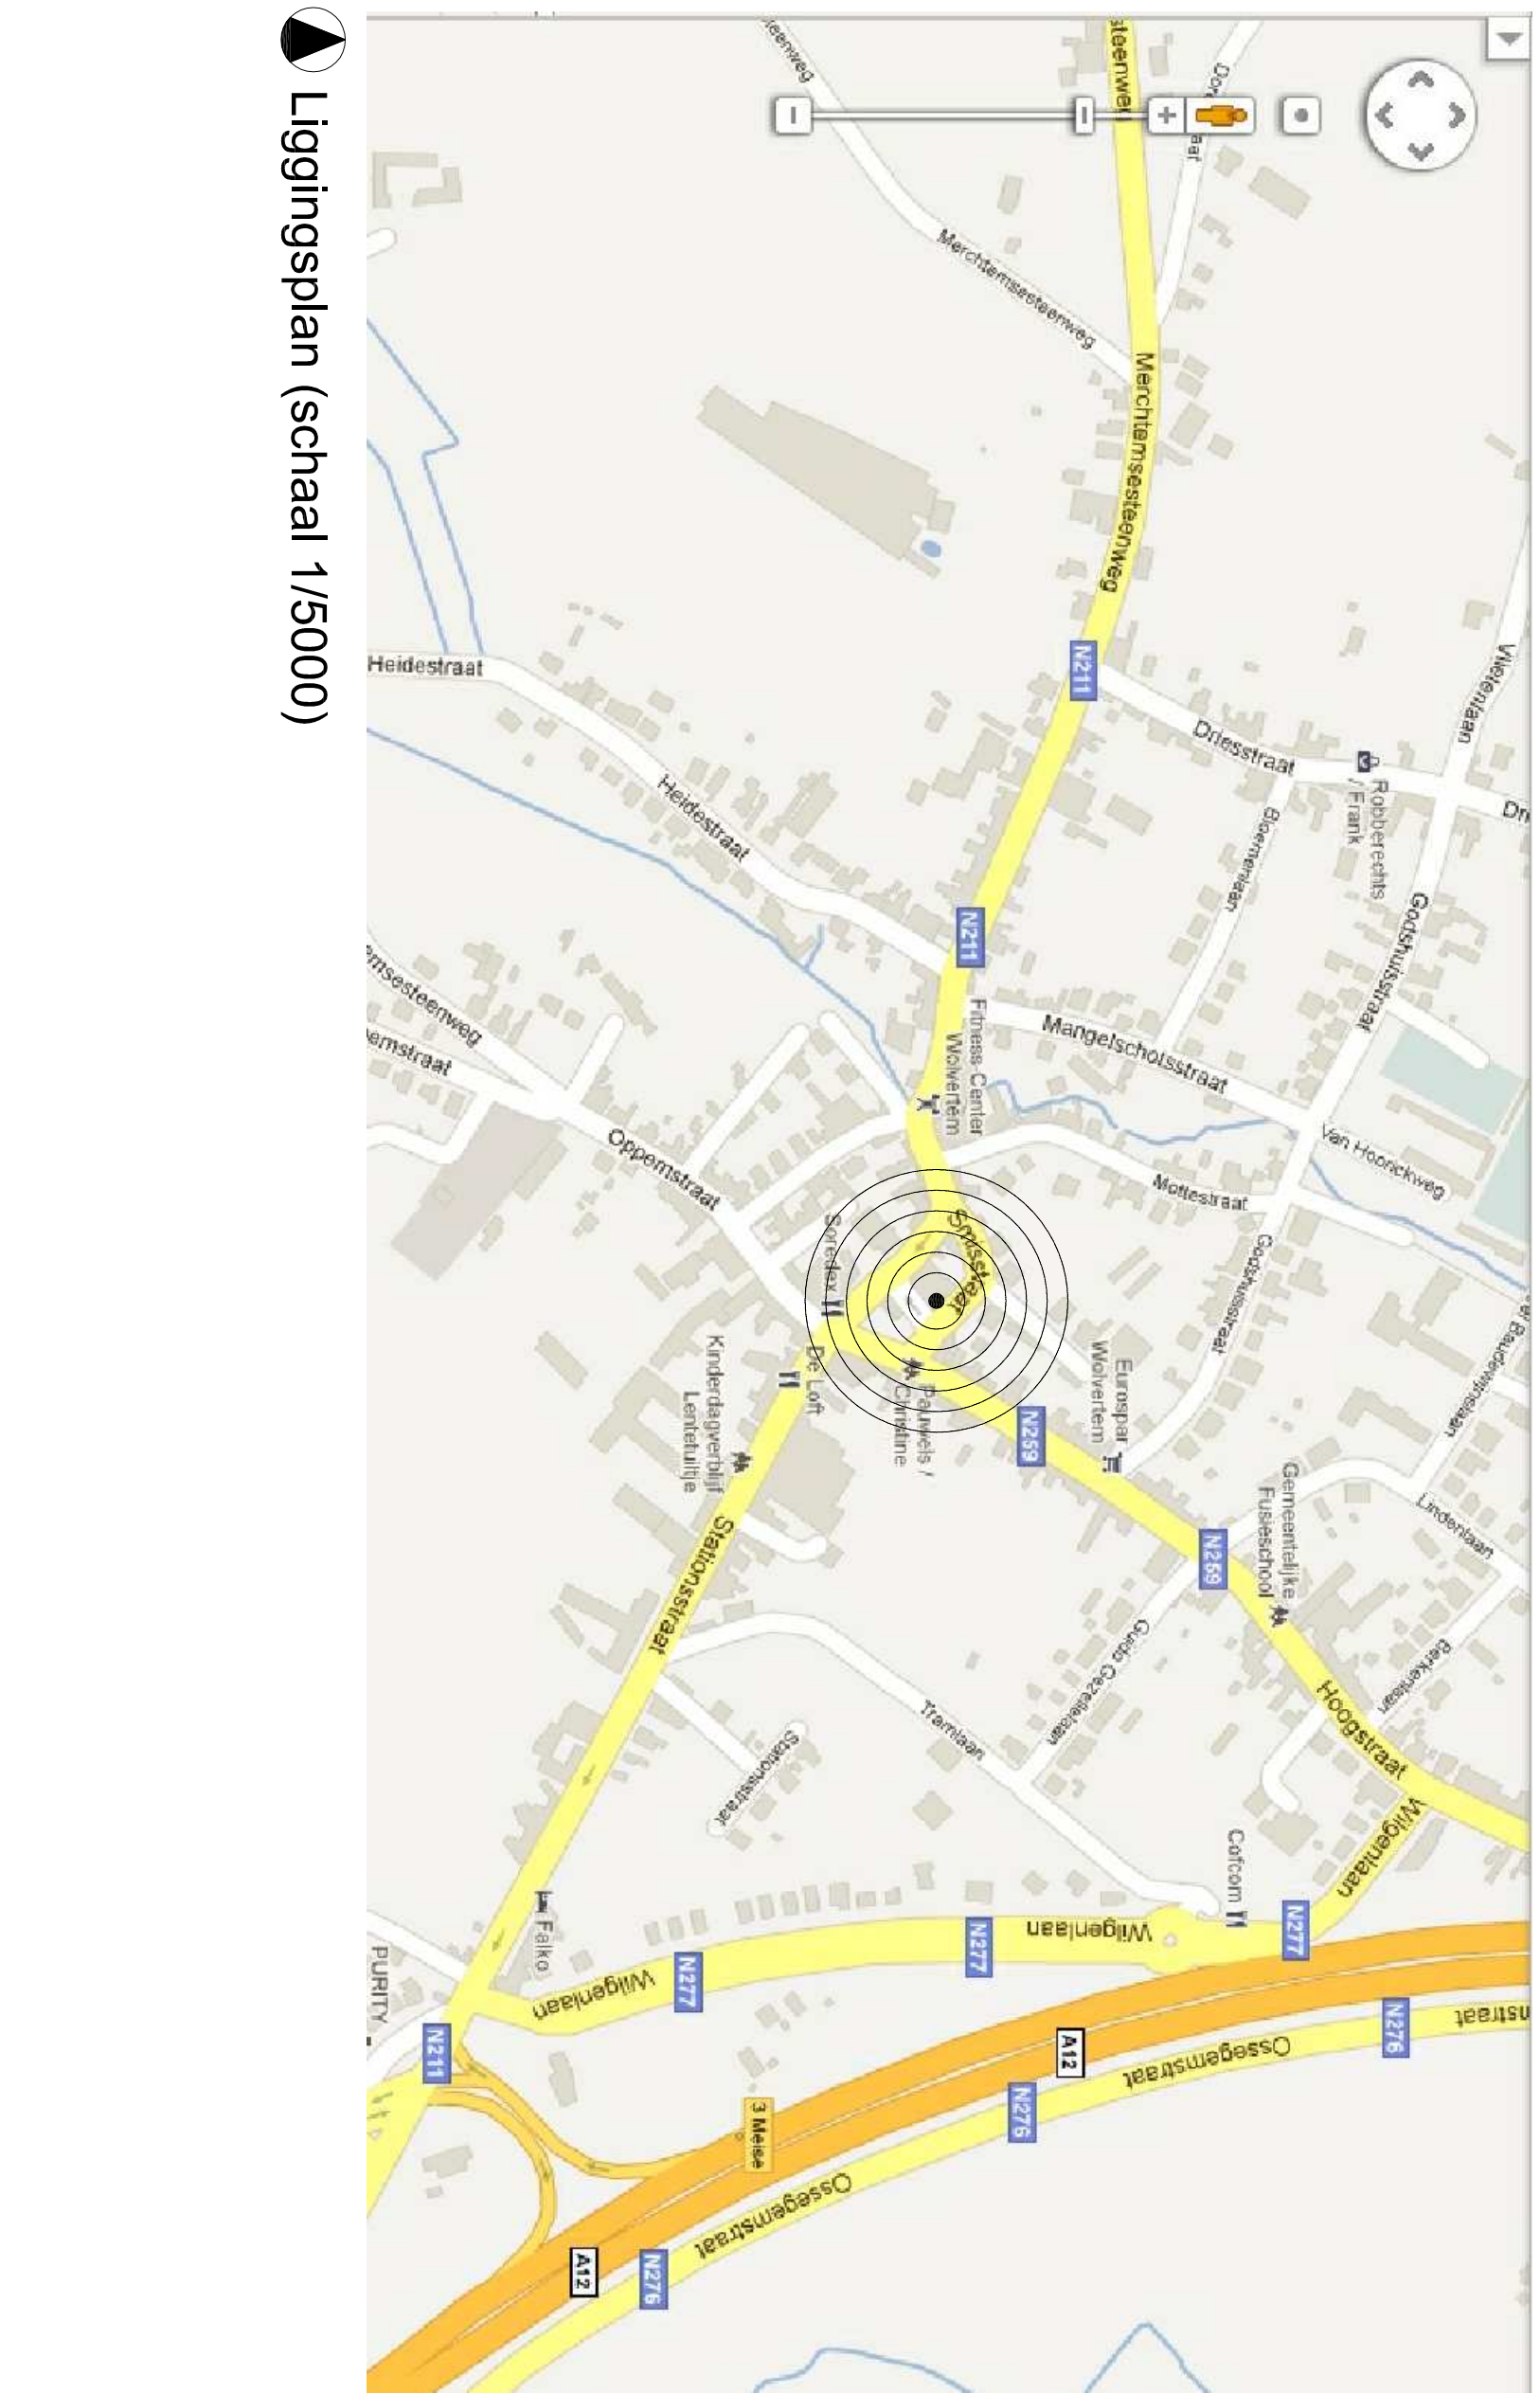


terreinprofiel 23 (schaal 1/200)

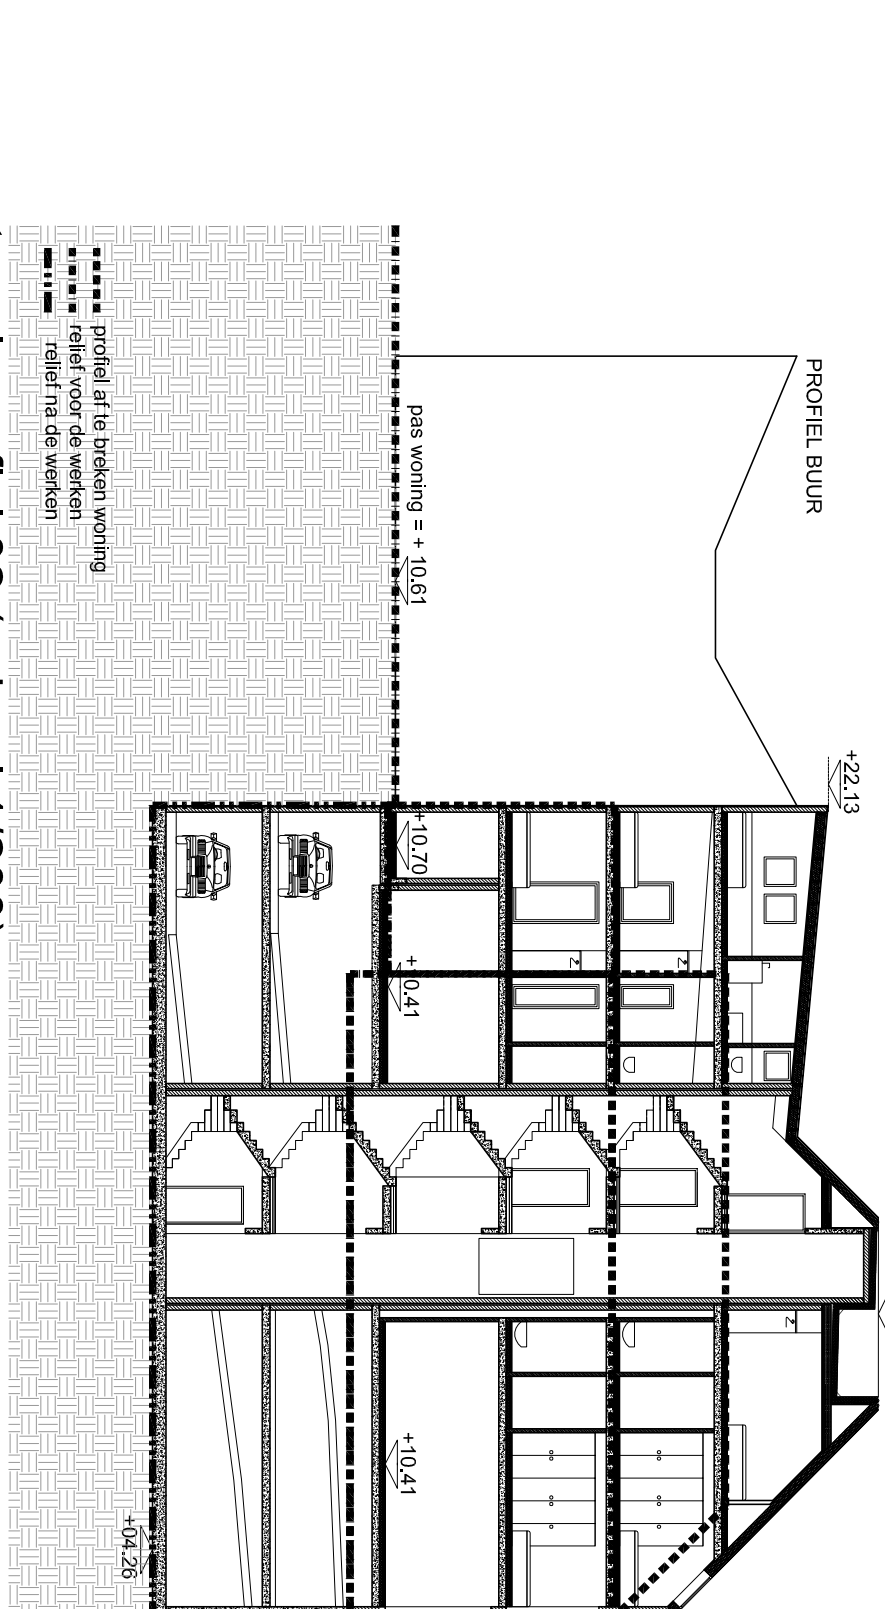



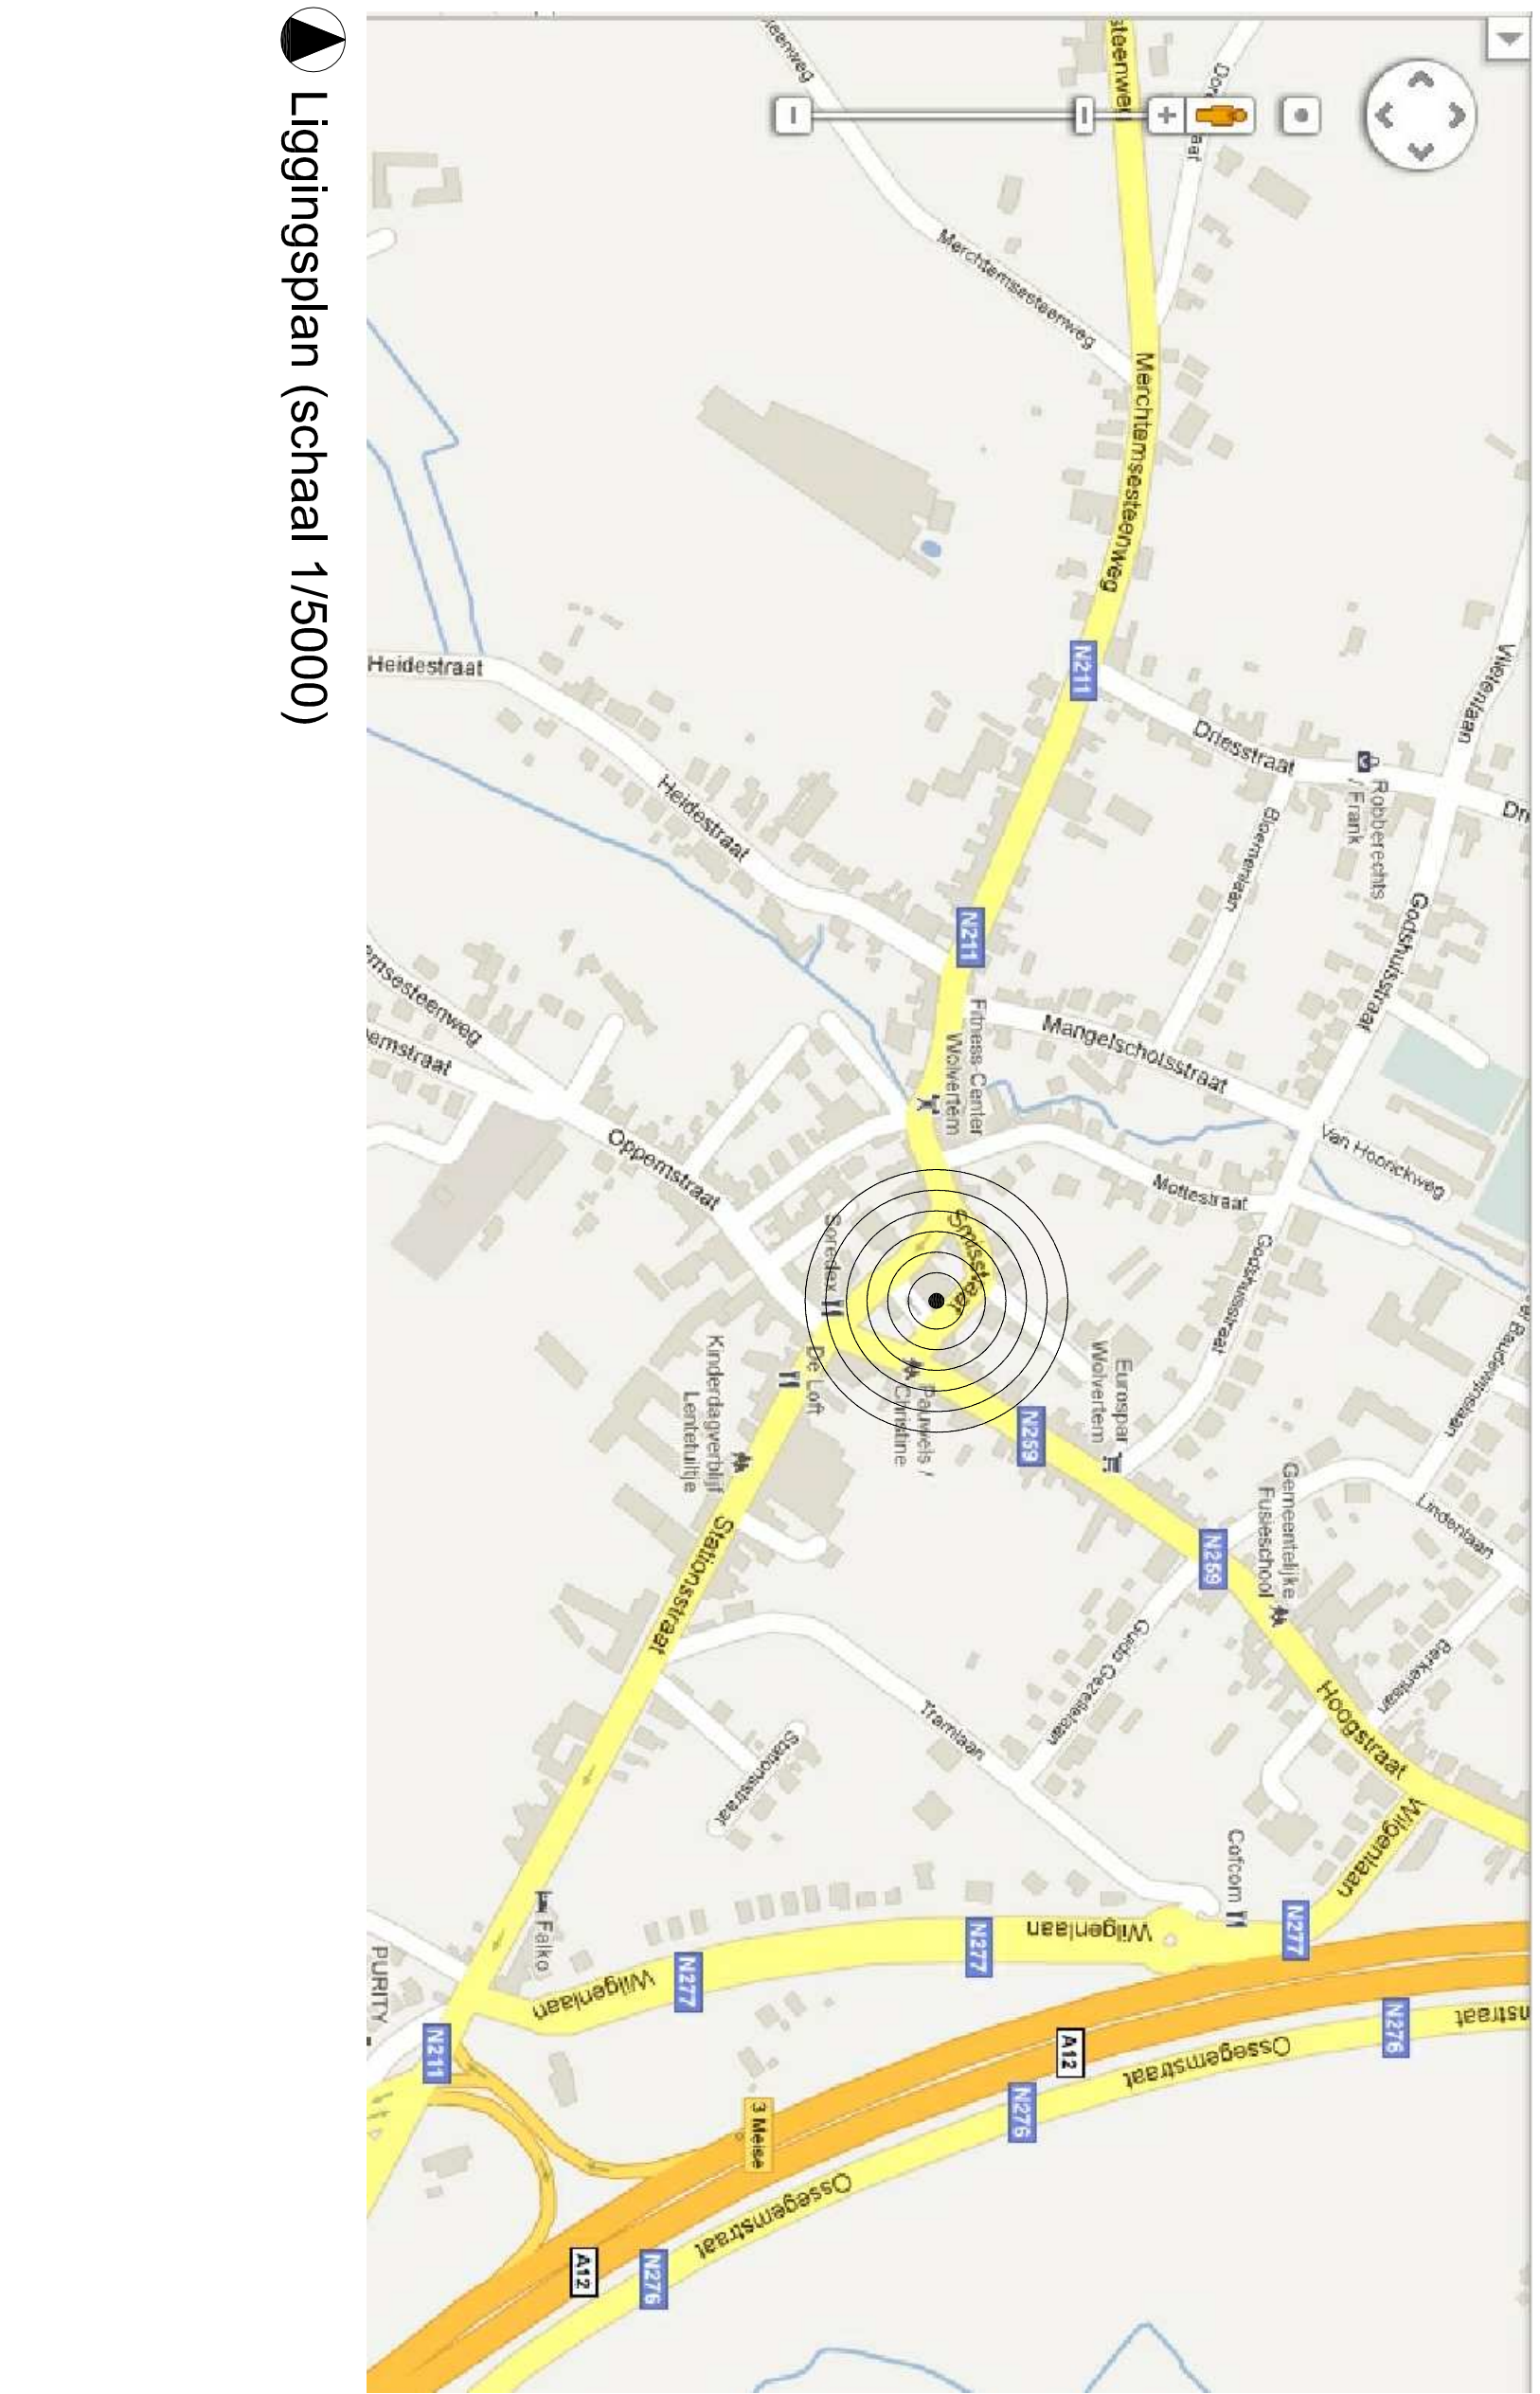



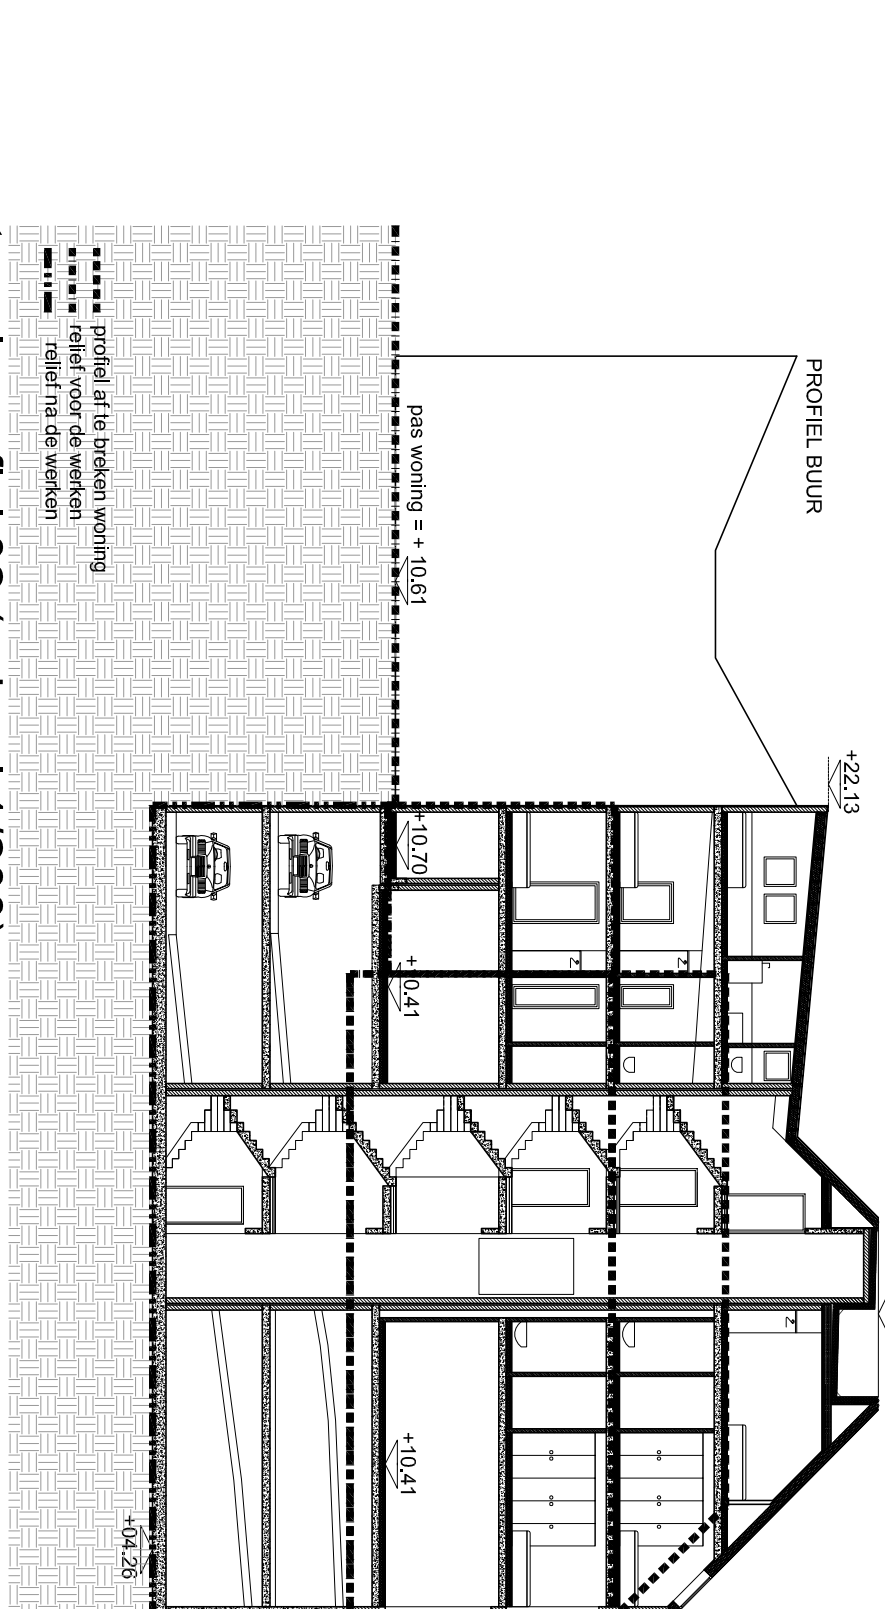



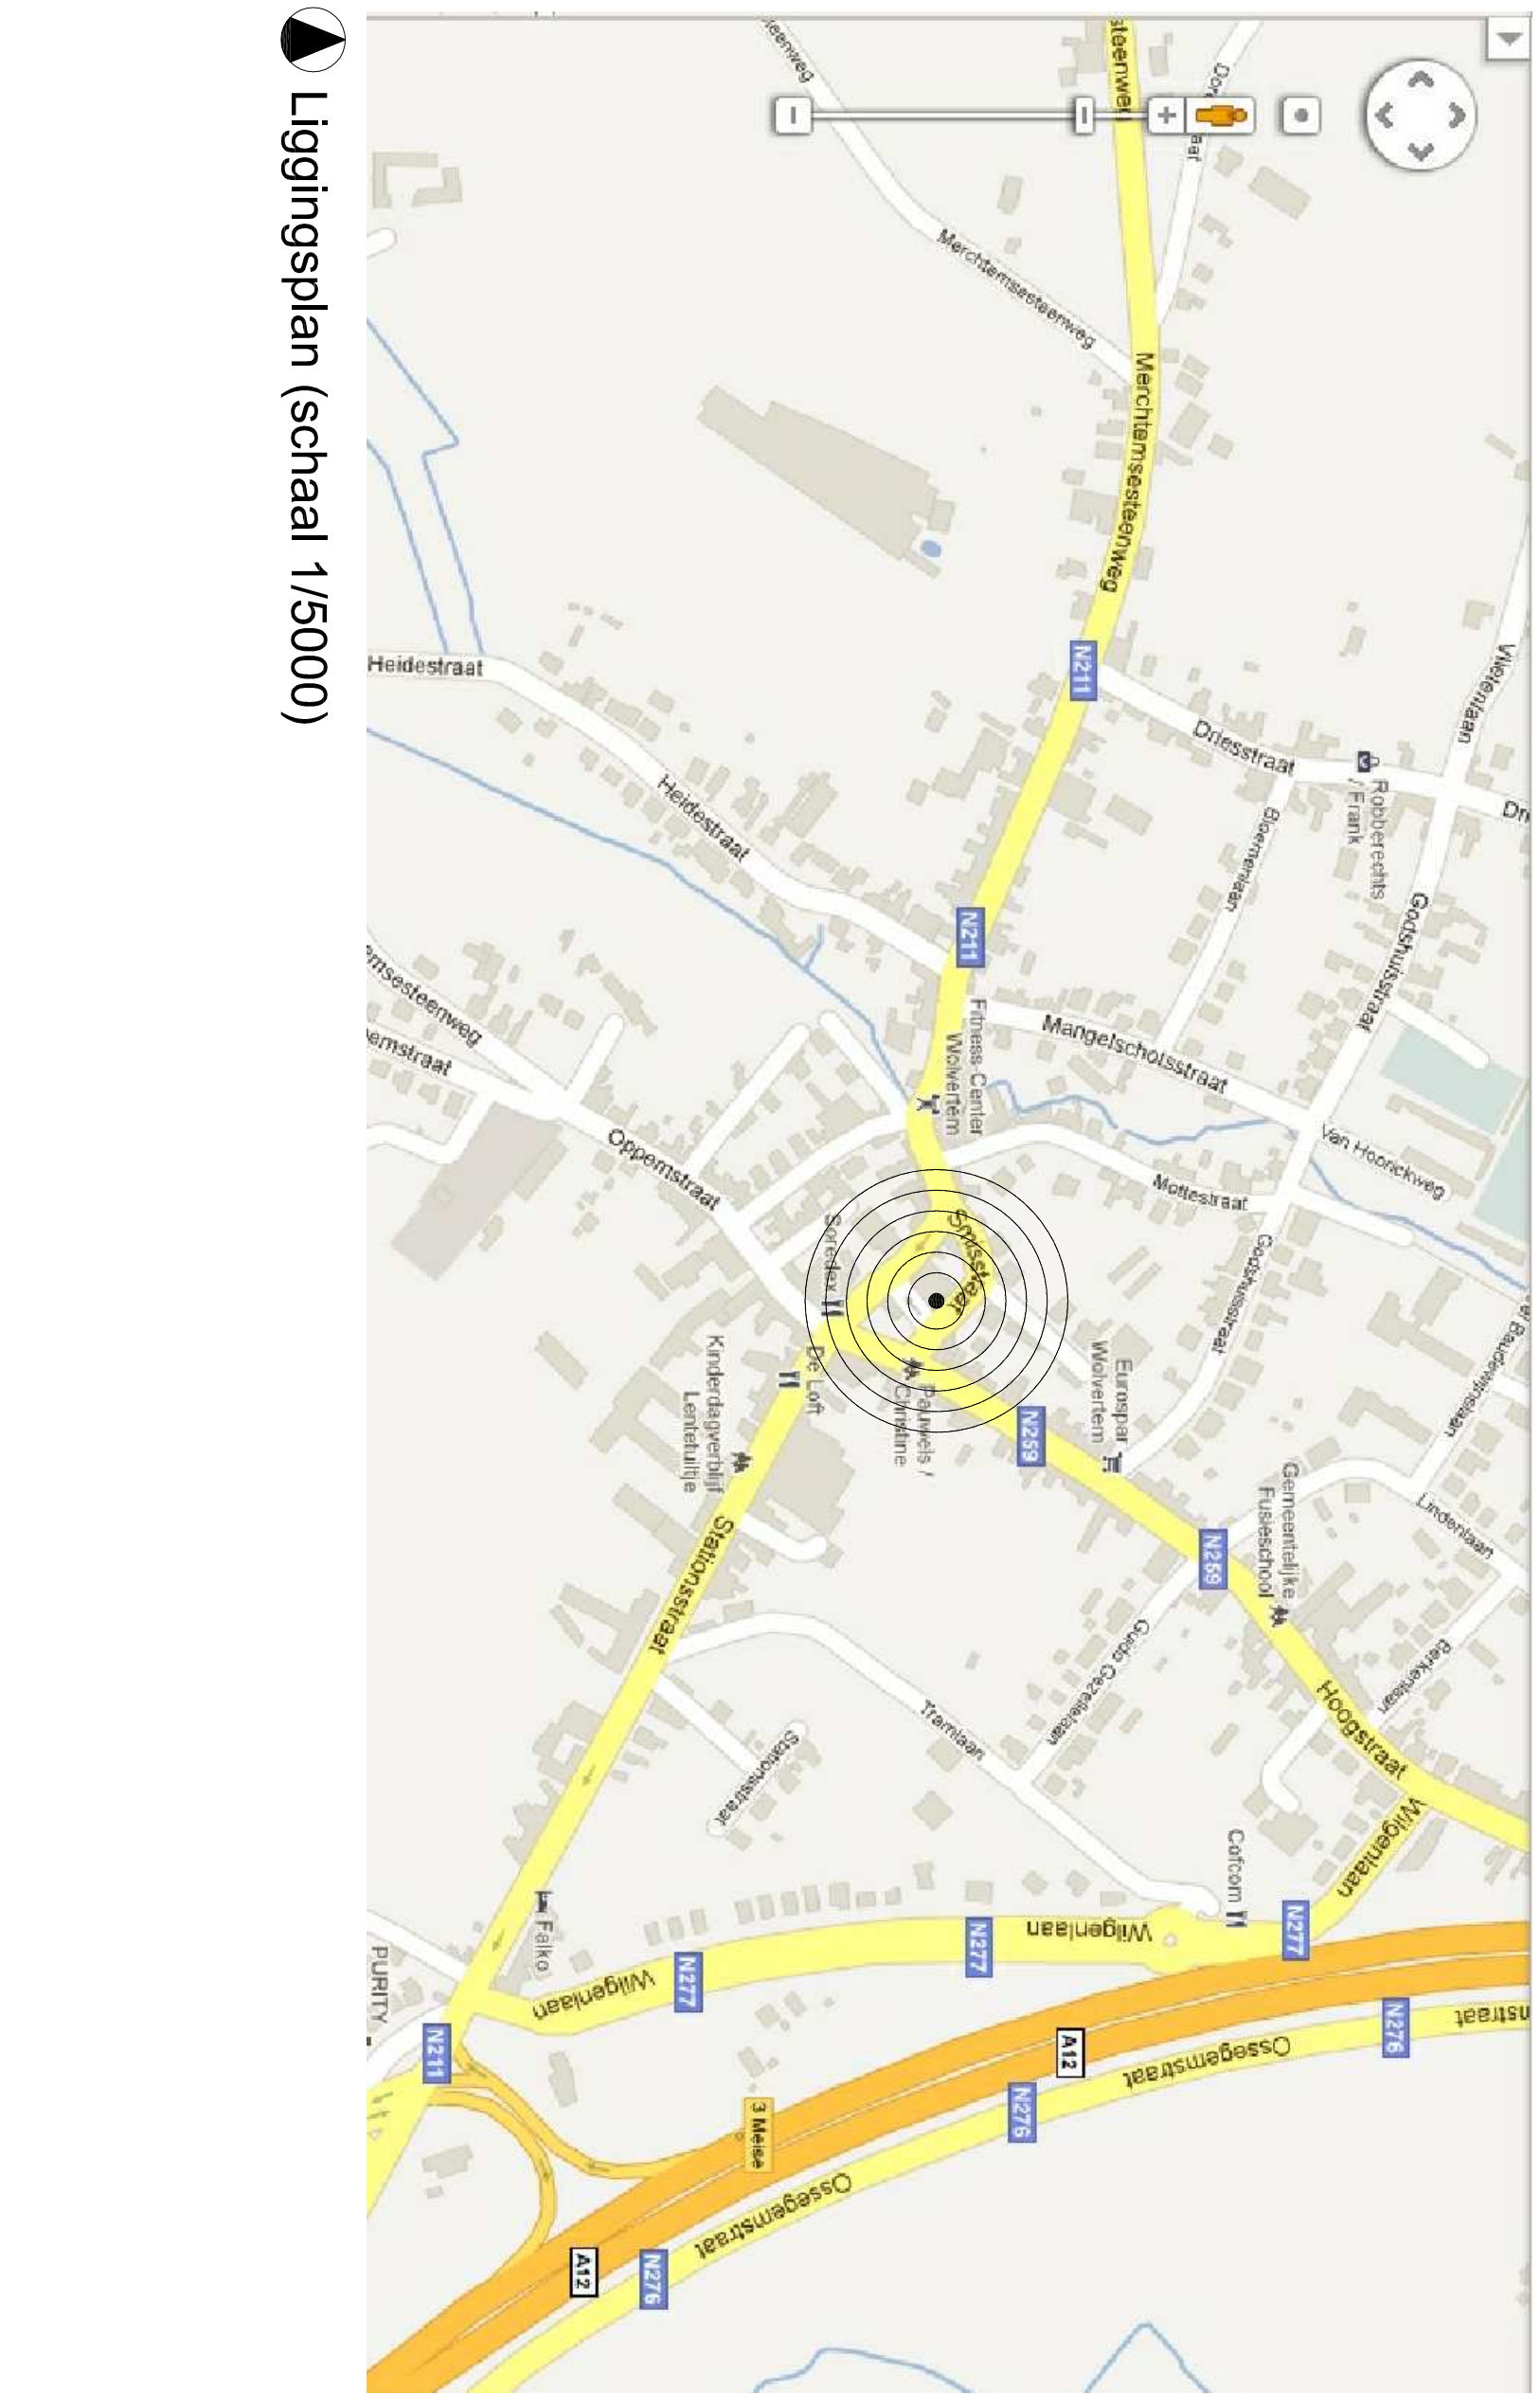


terreinprofiel 27 (schaal 1/200)

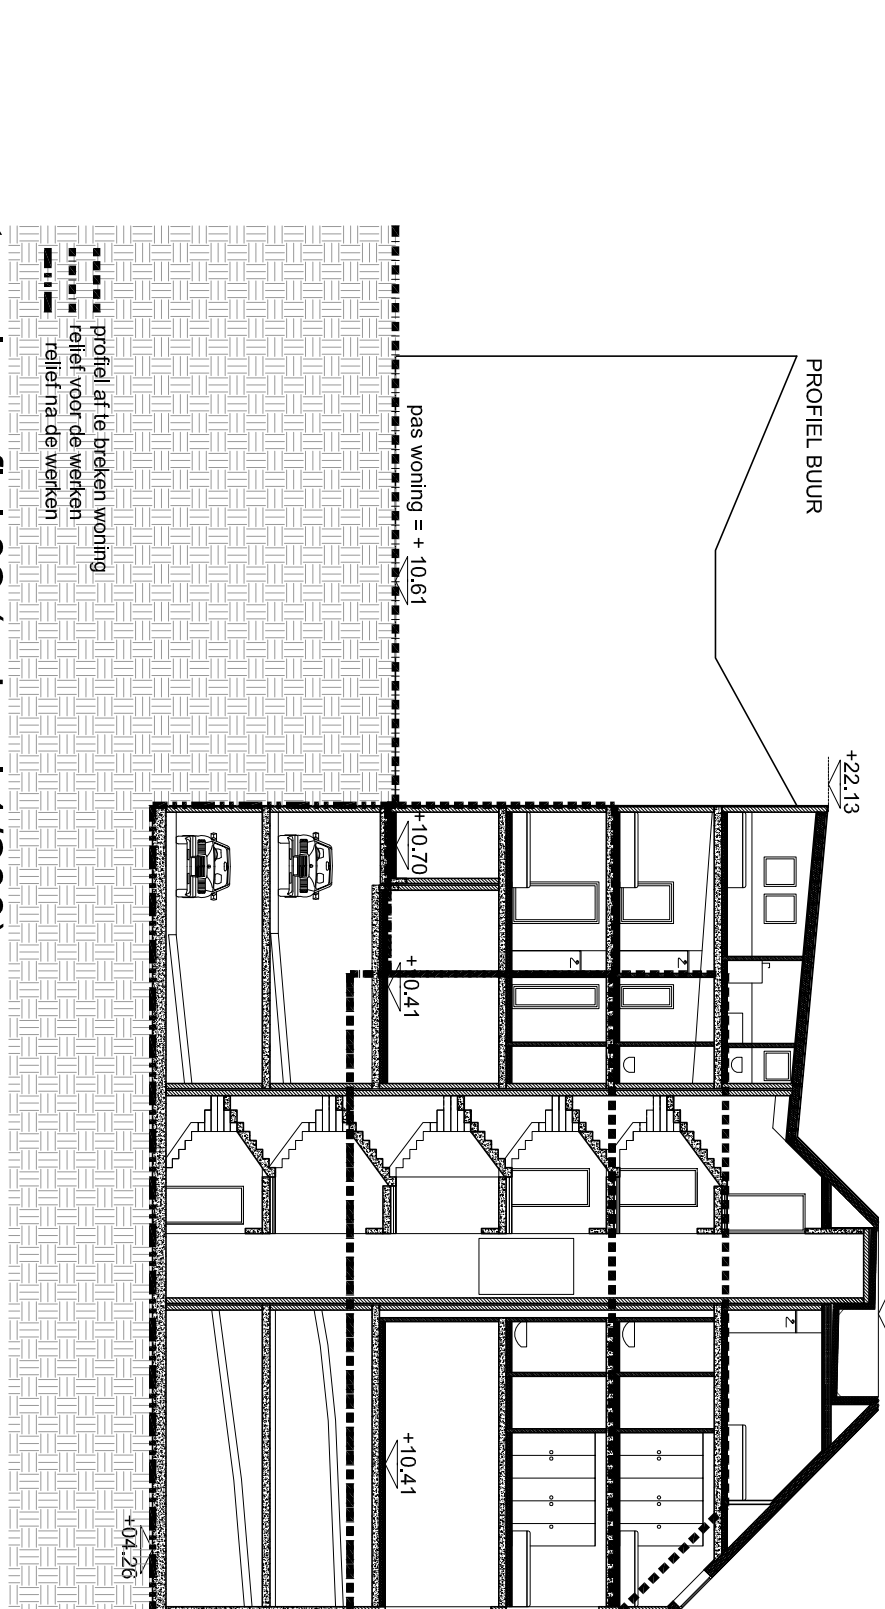



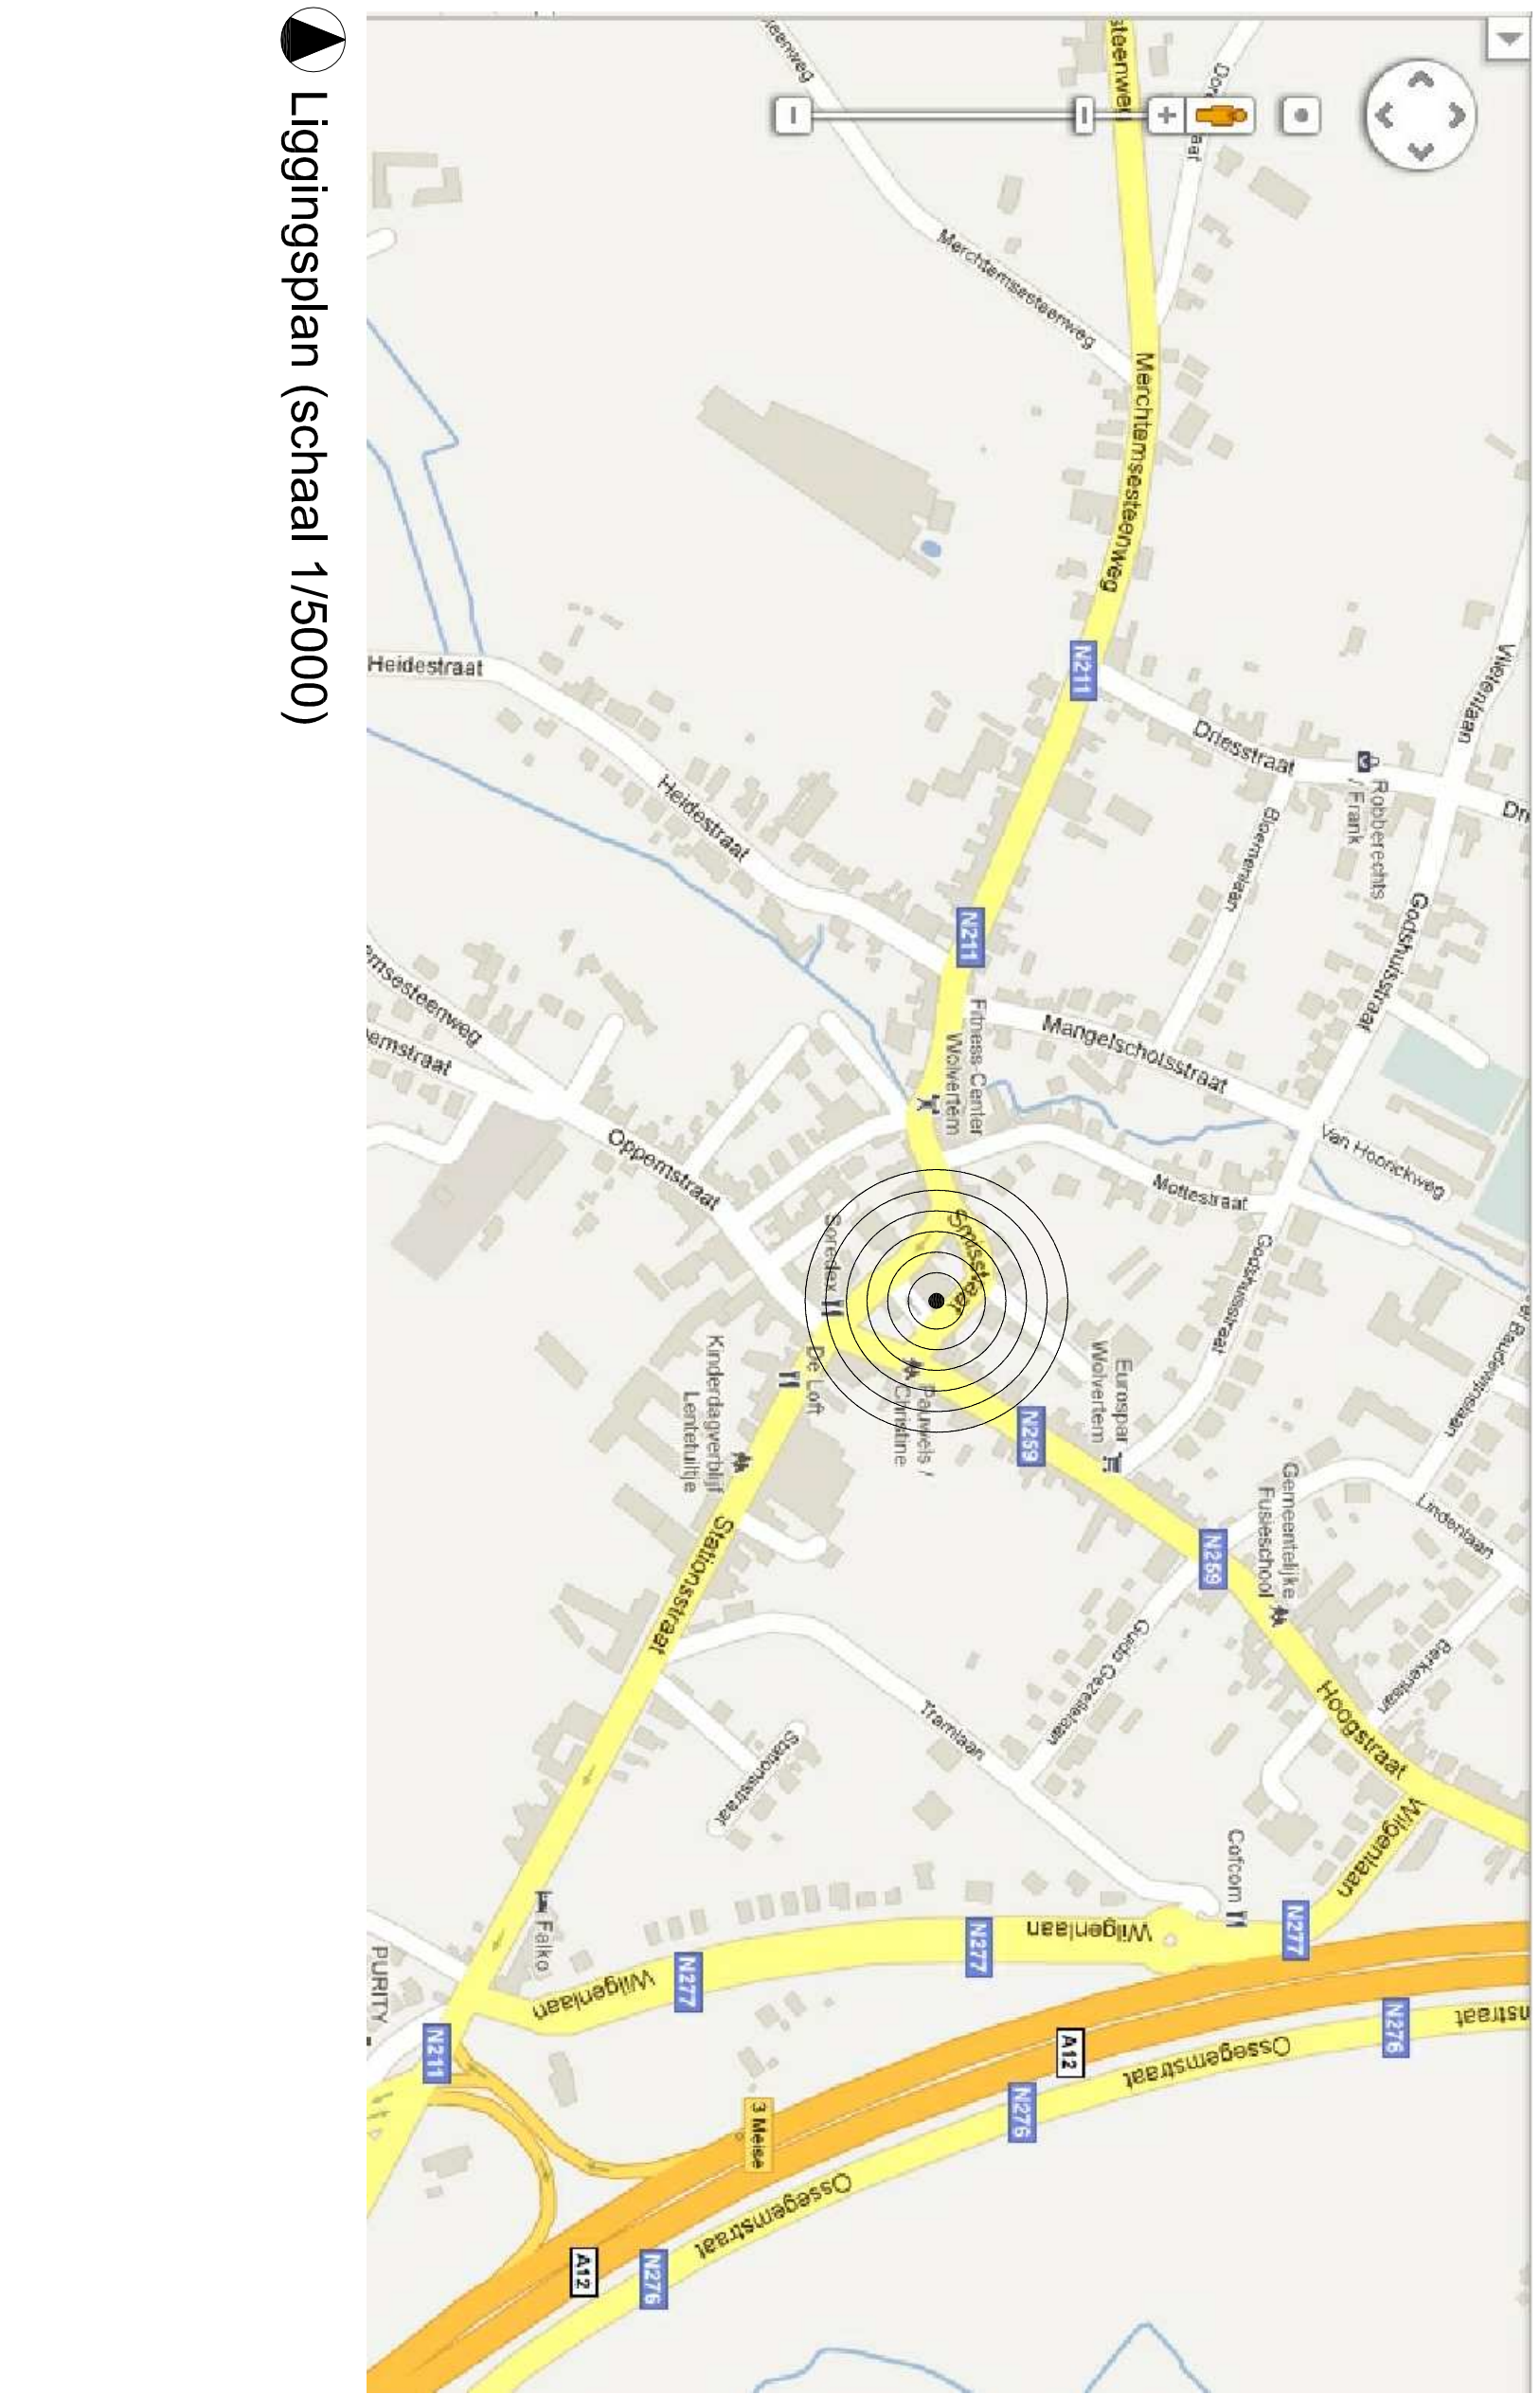



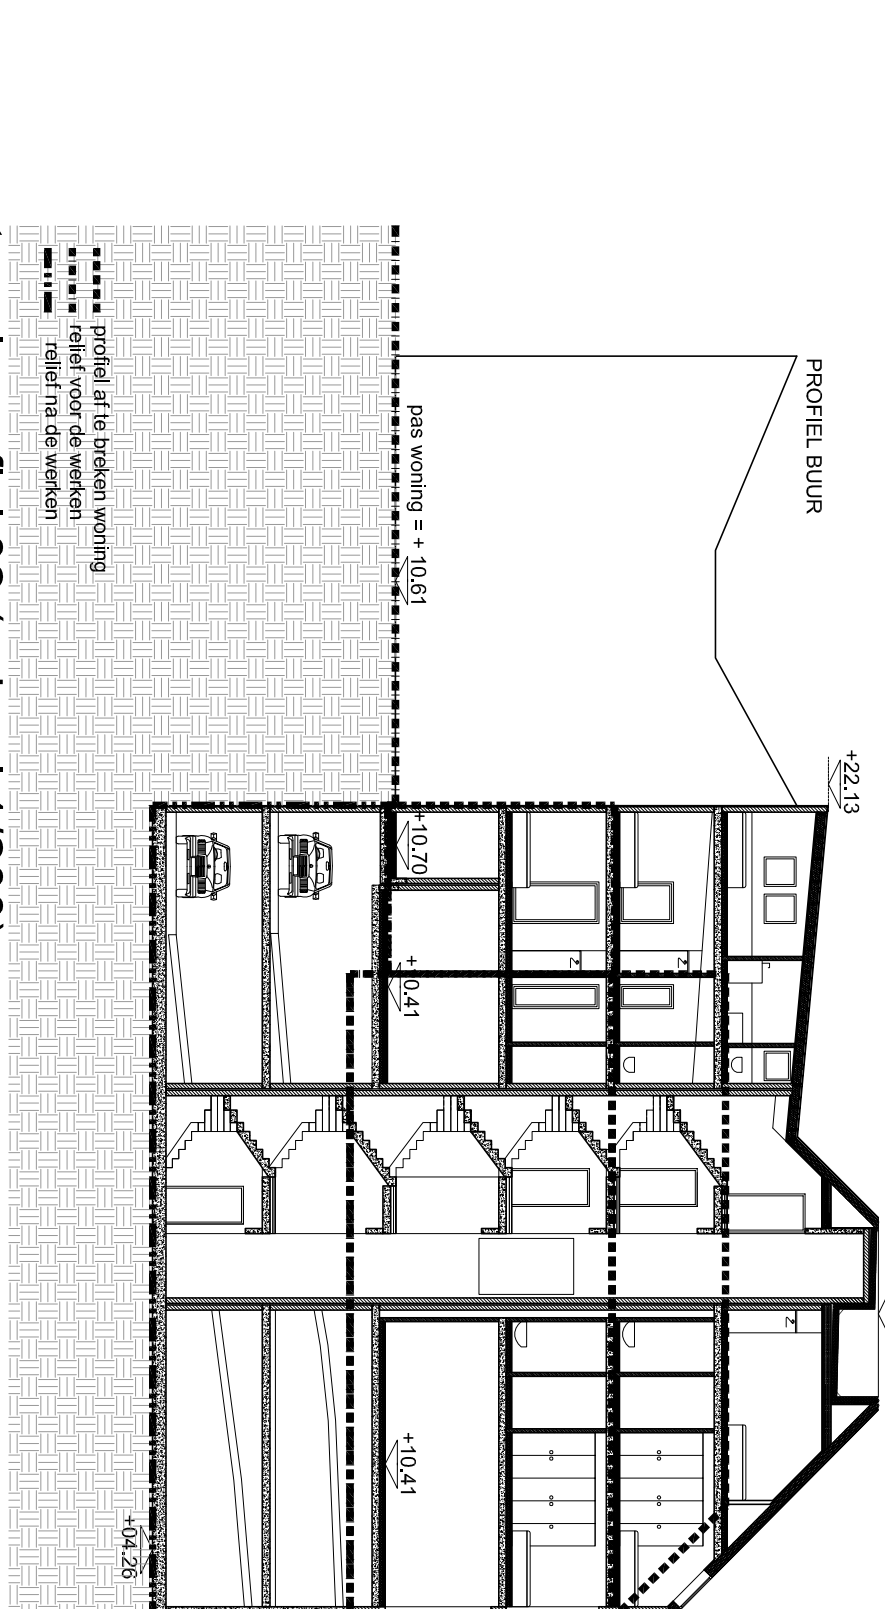



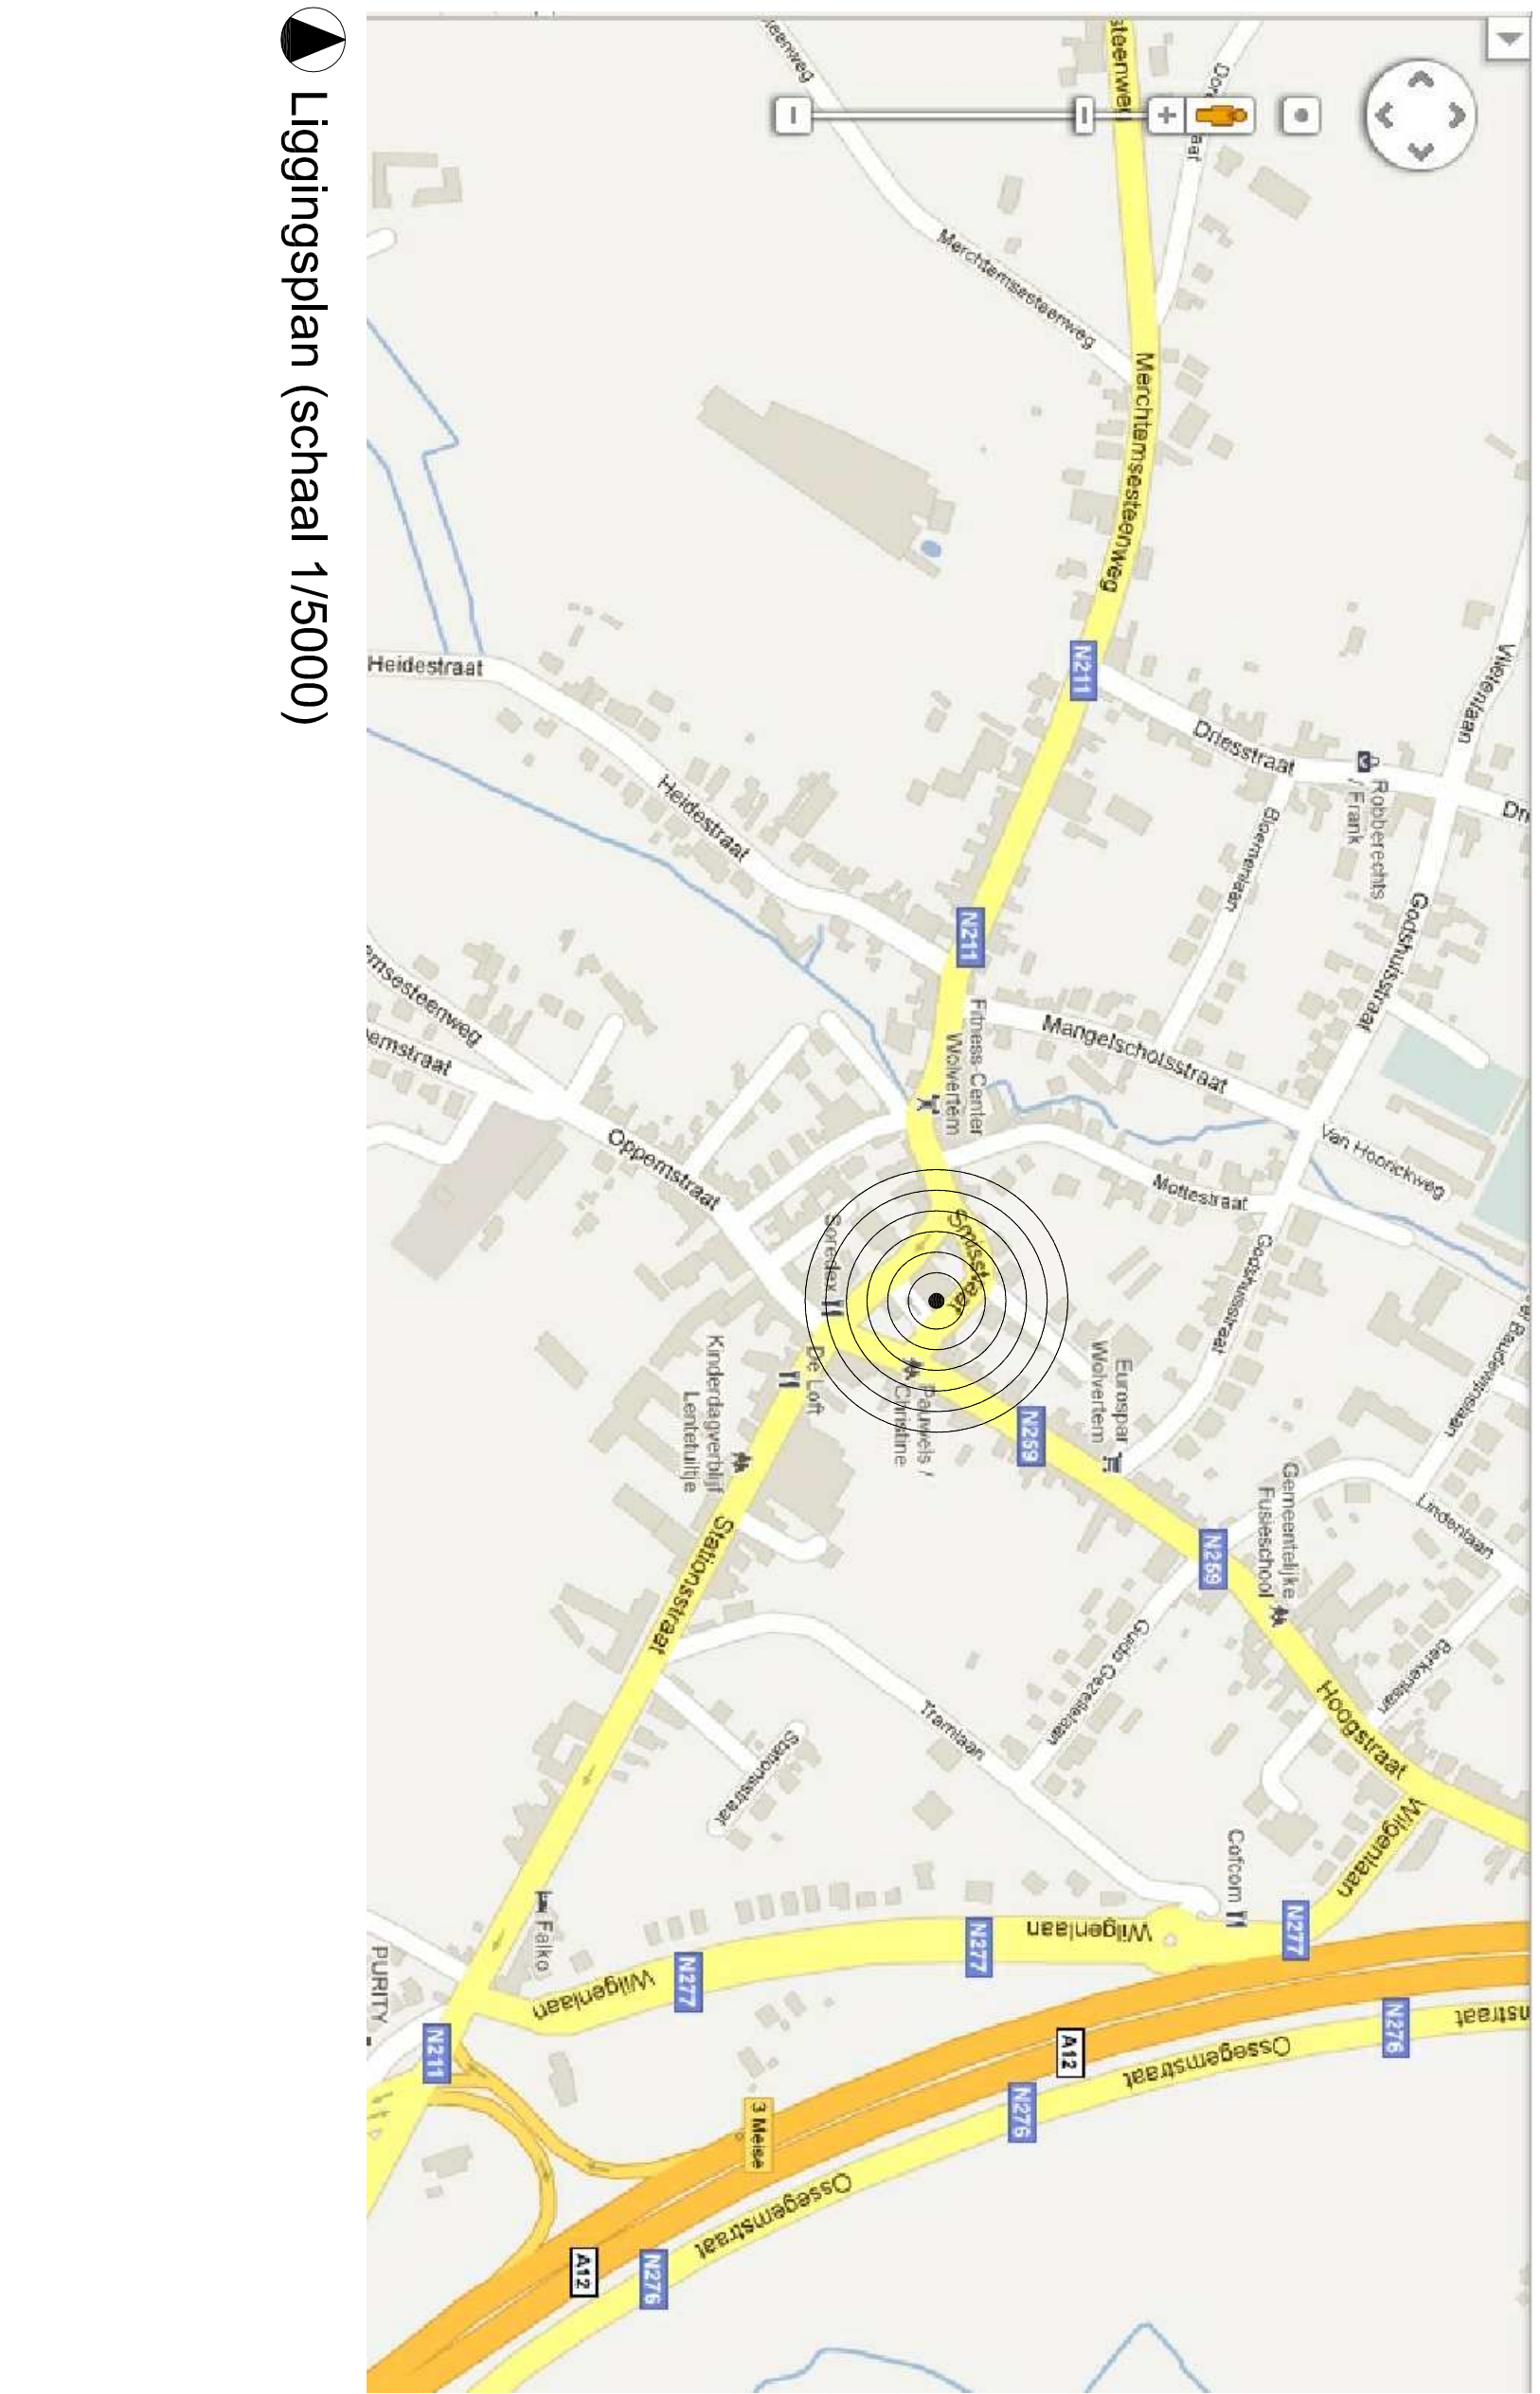


terreinprofiel 31 (schaal 1/200)

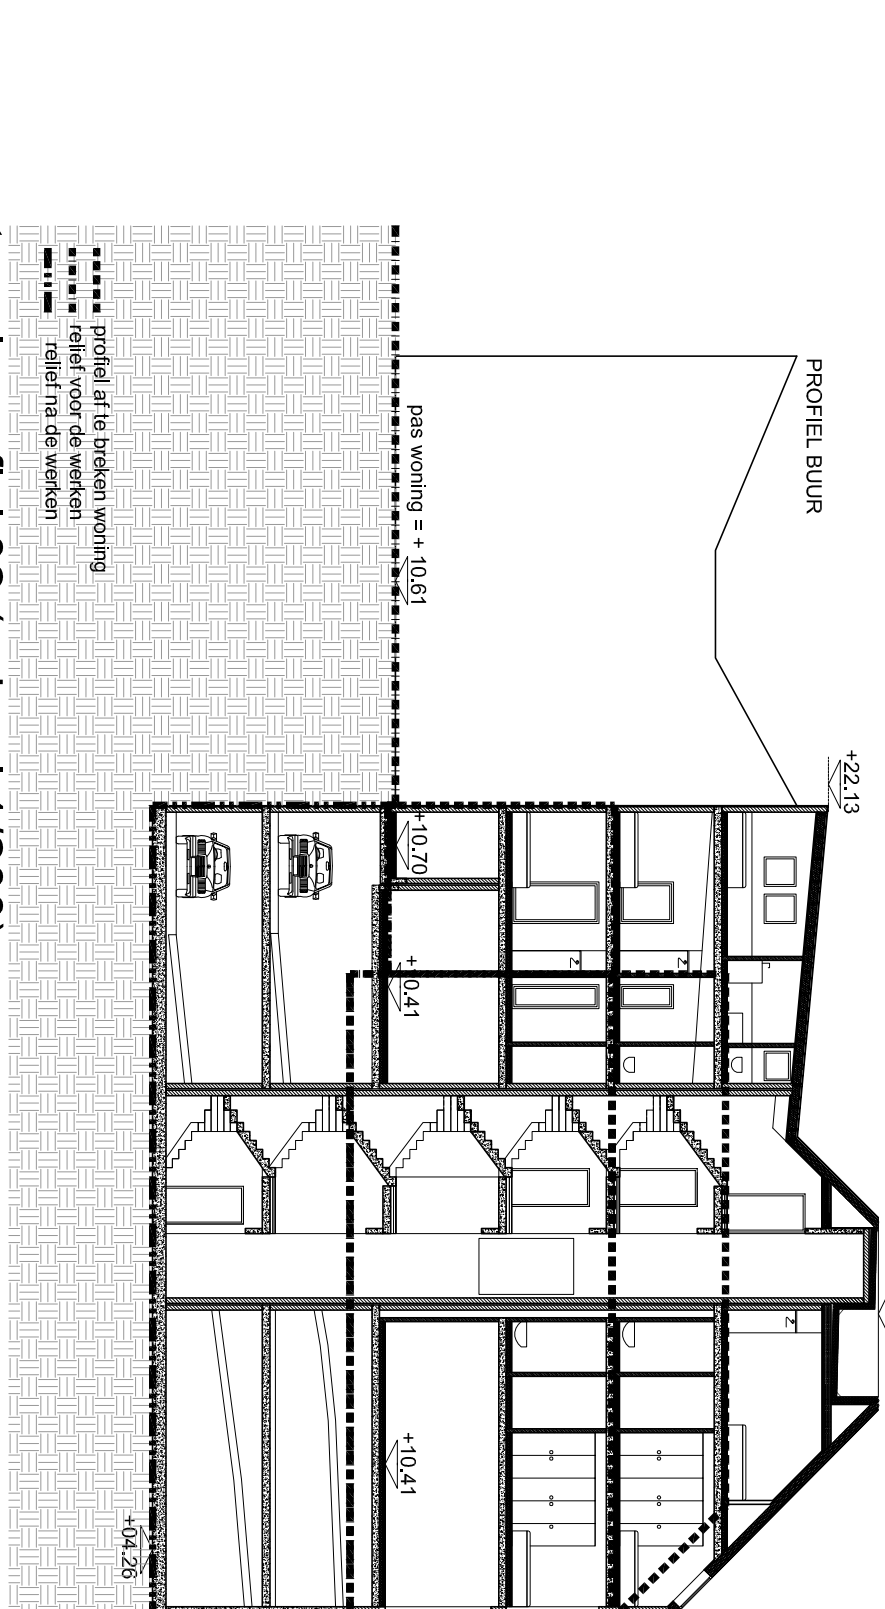



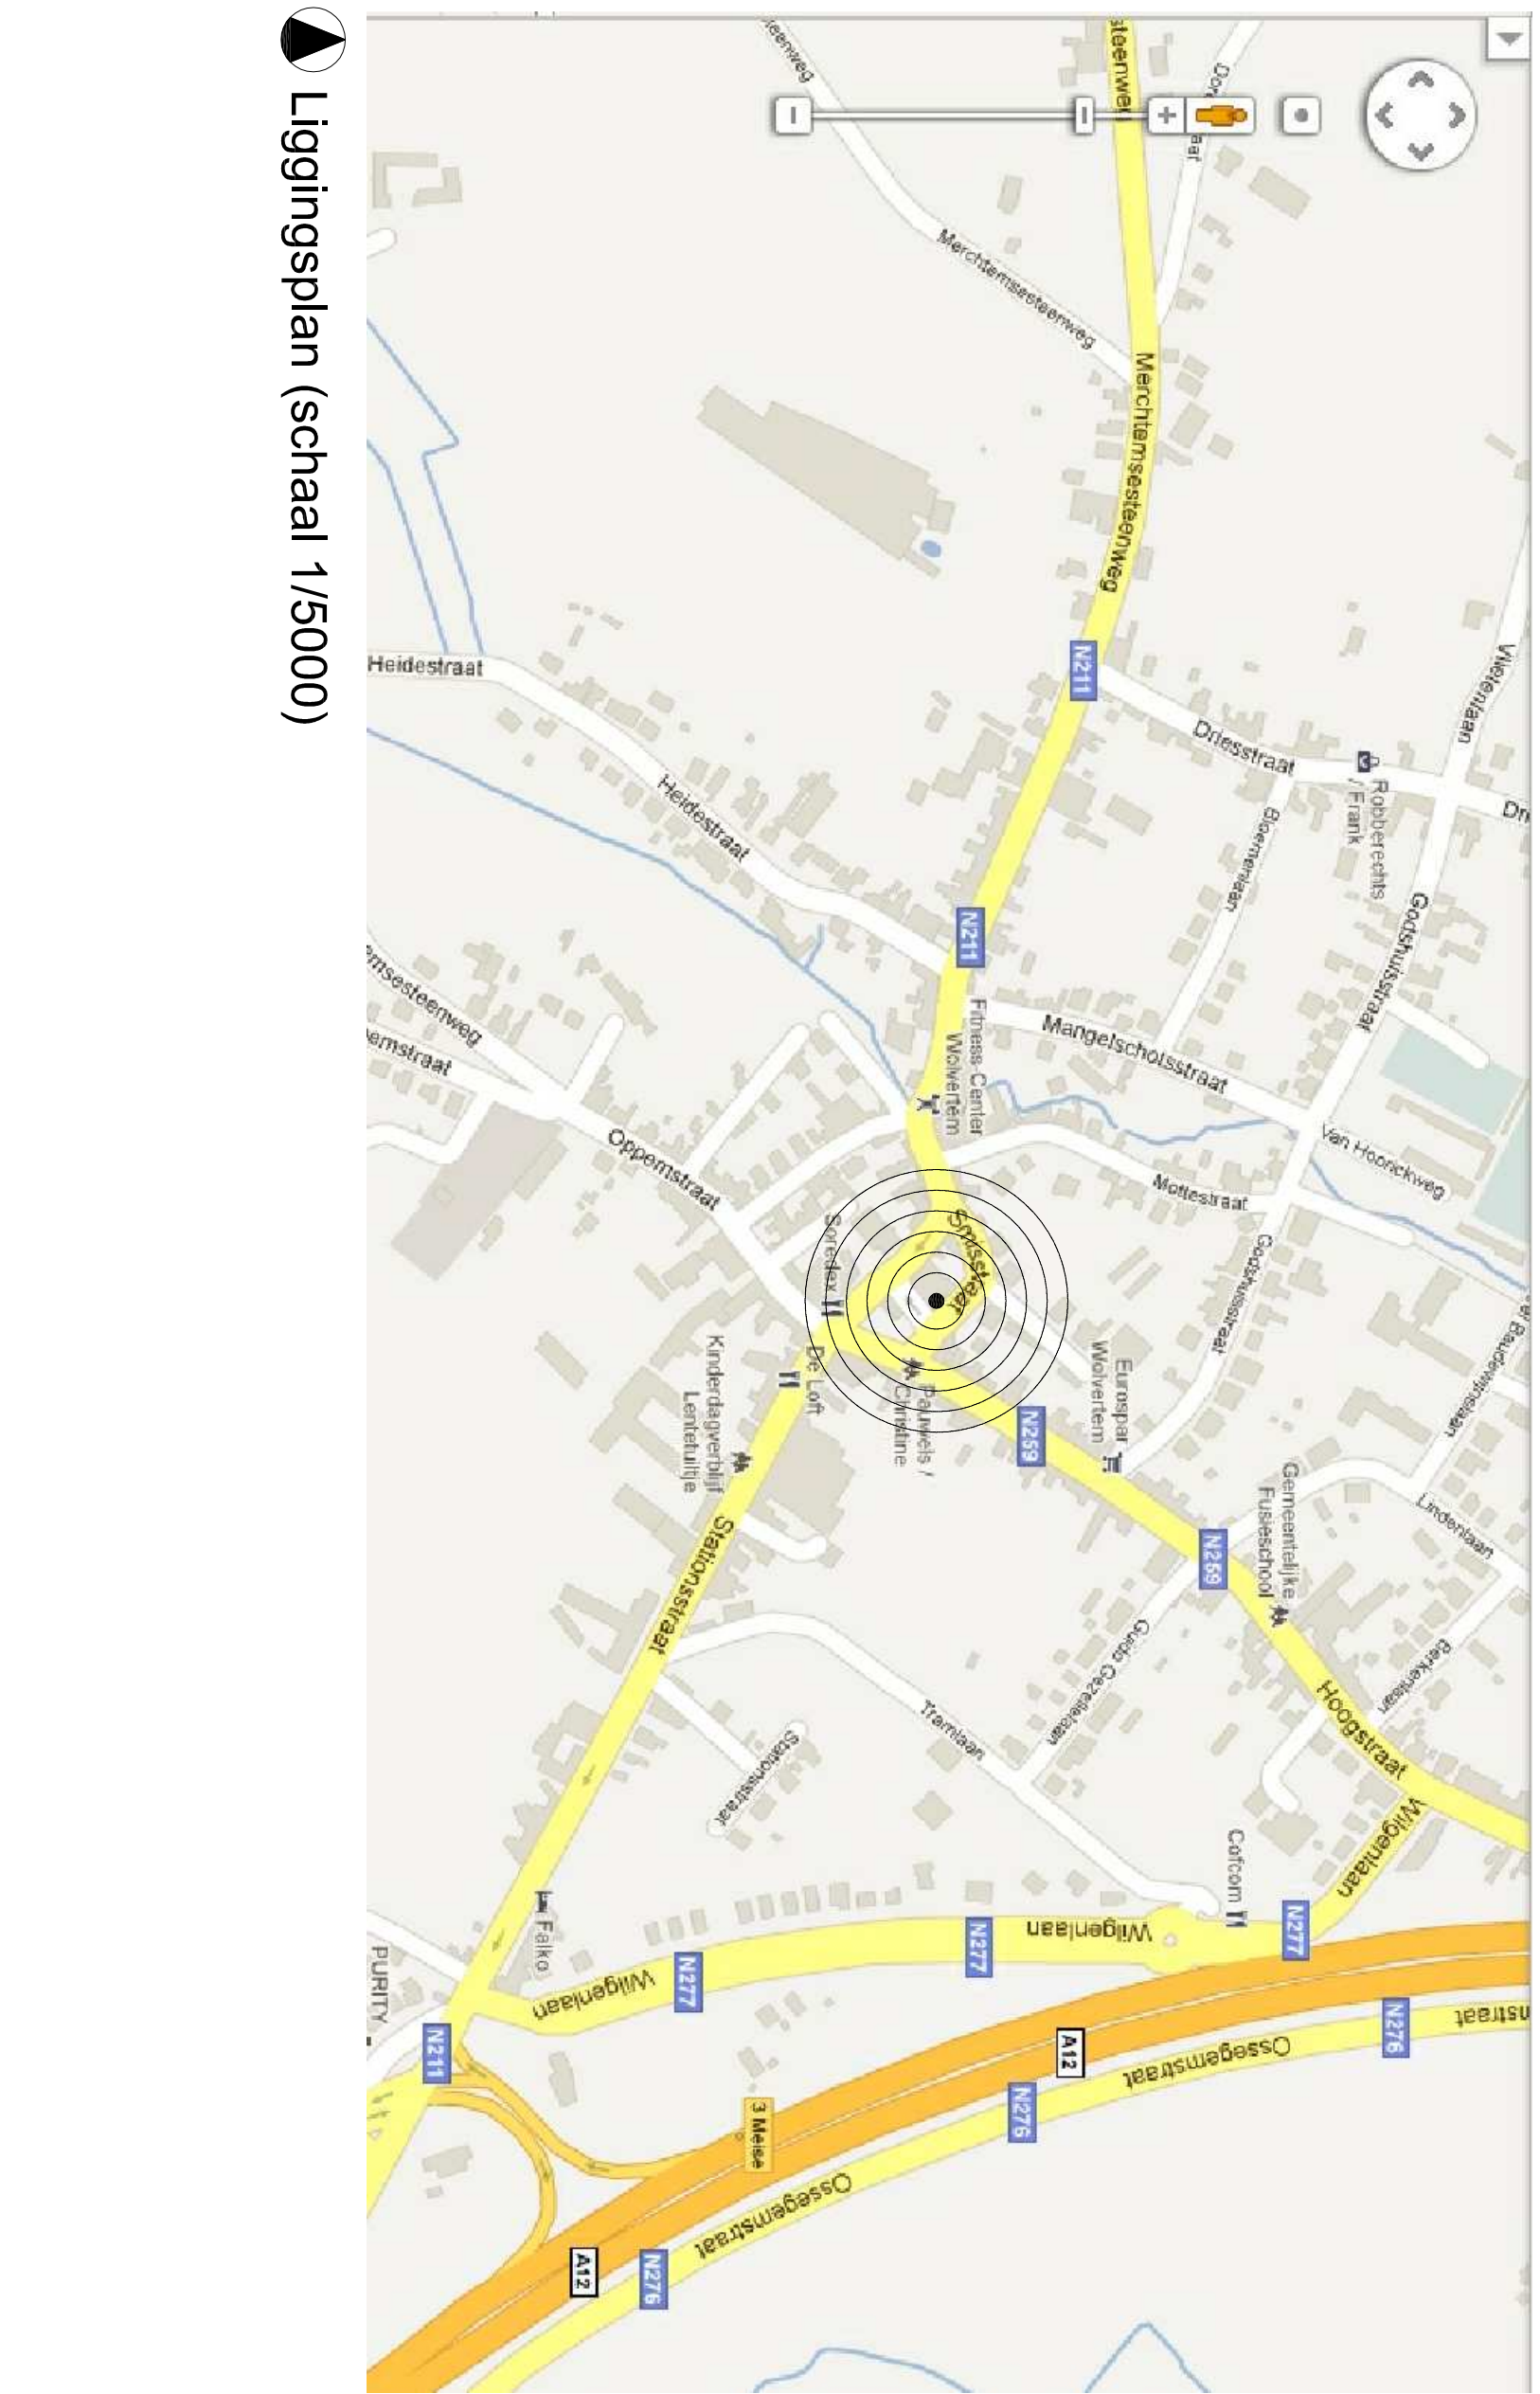



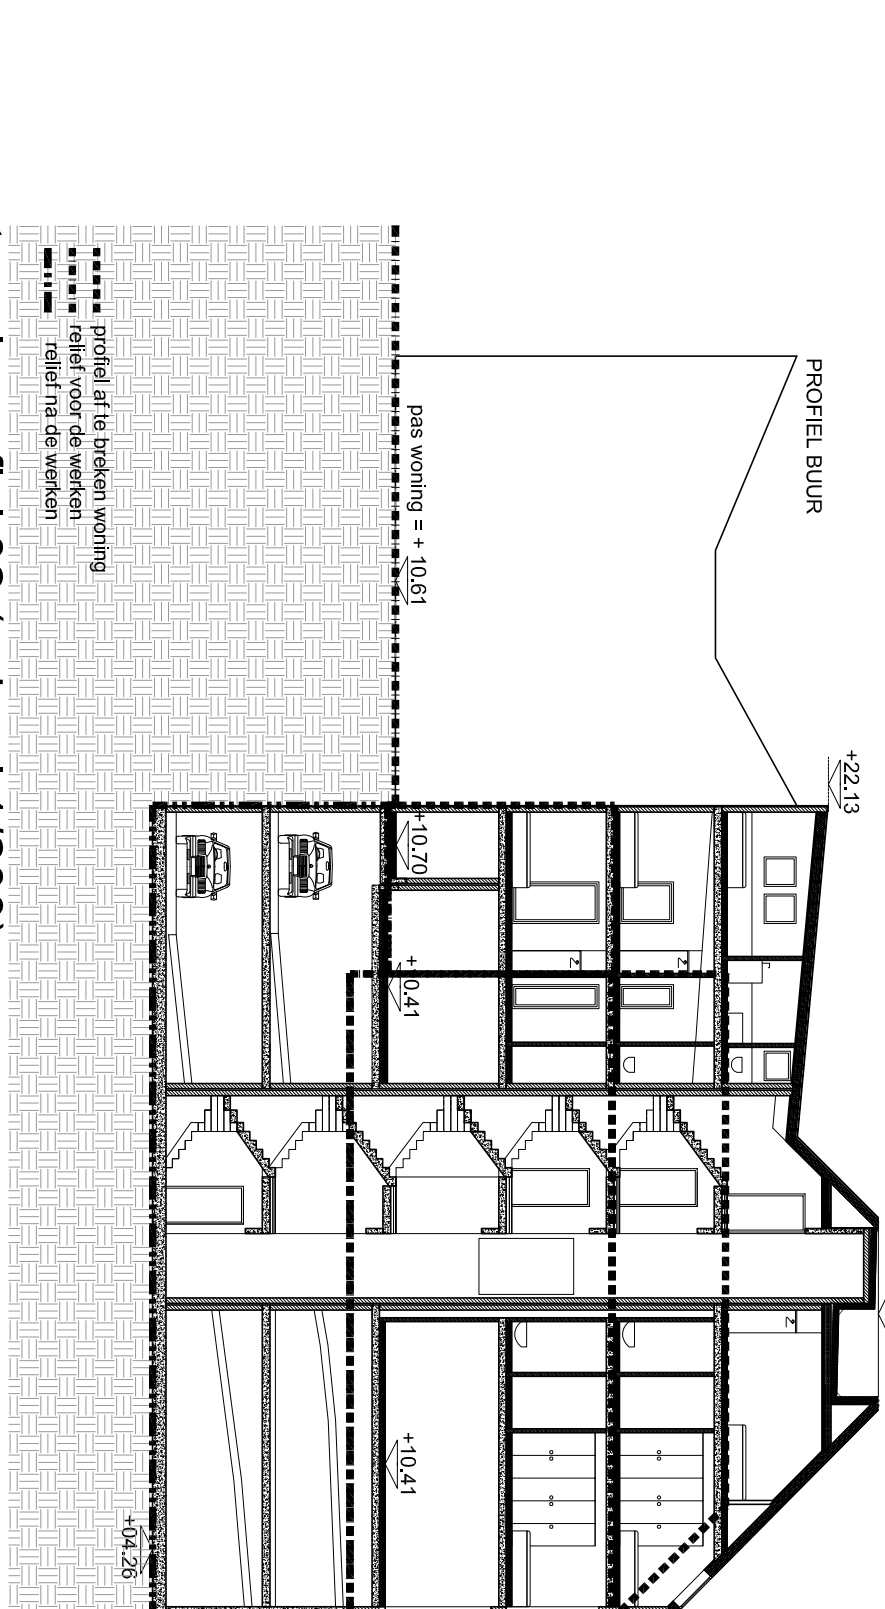



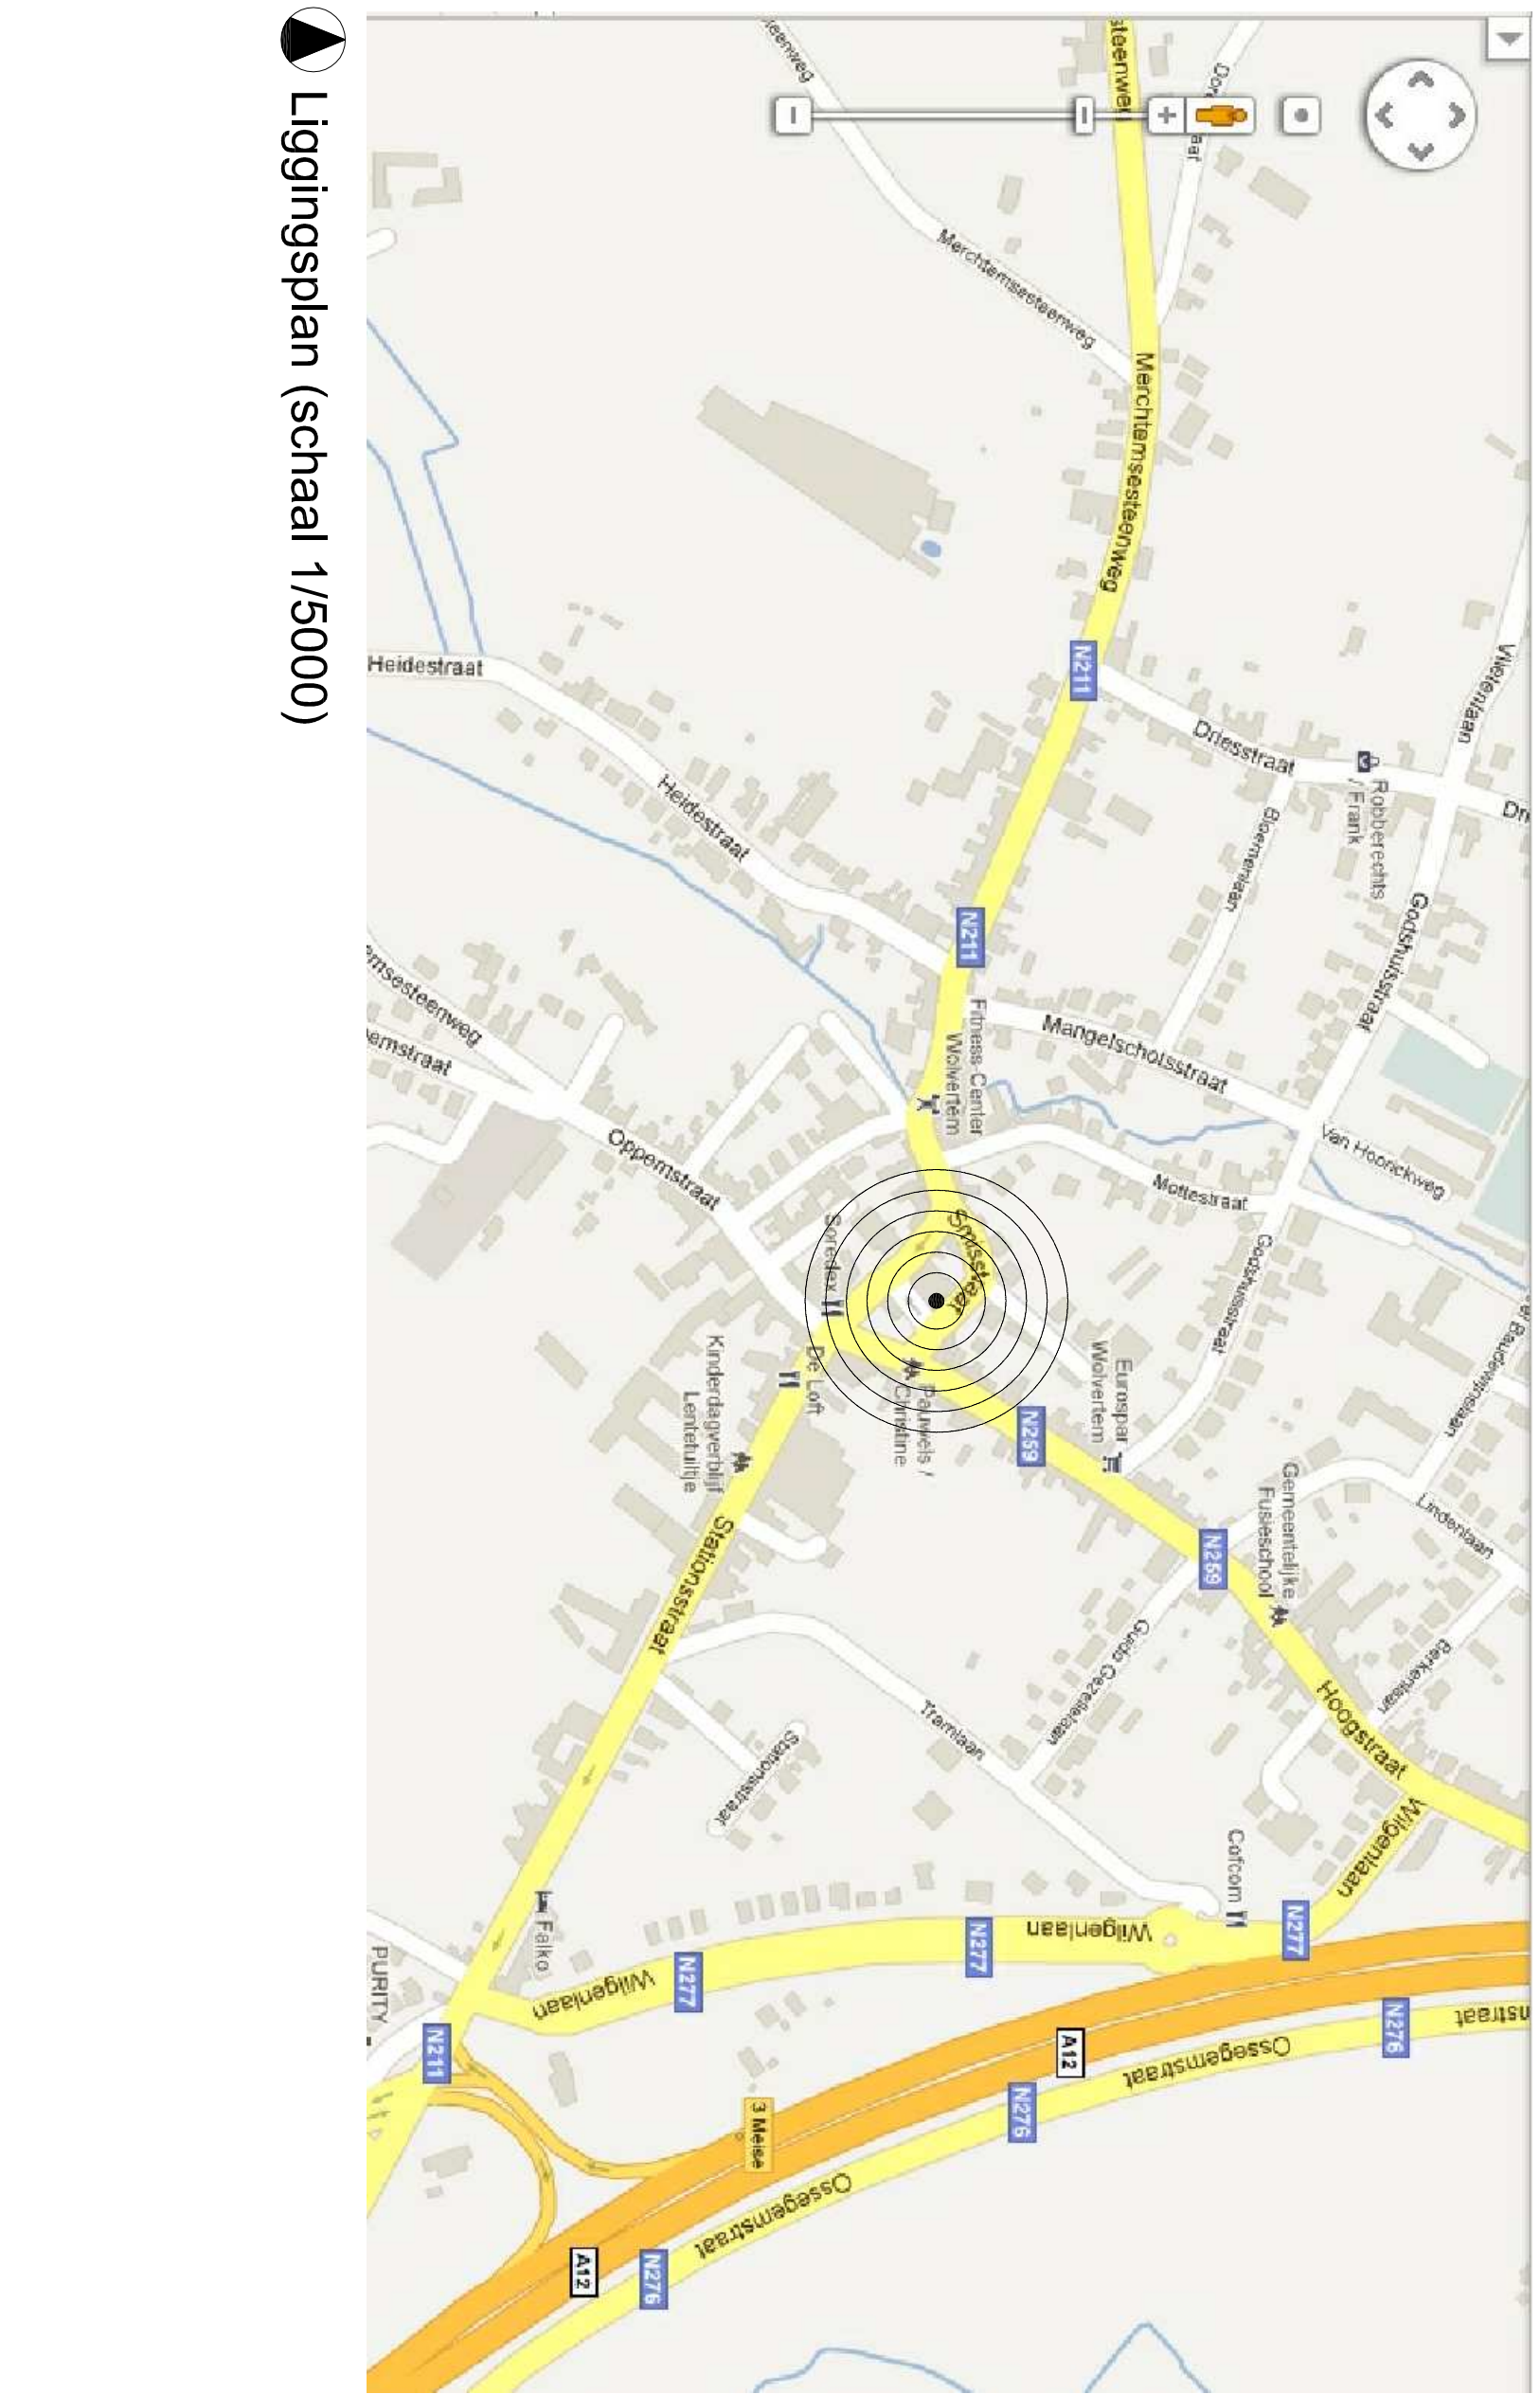


terreinprofiel 35 (schaal 1/200)

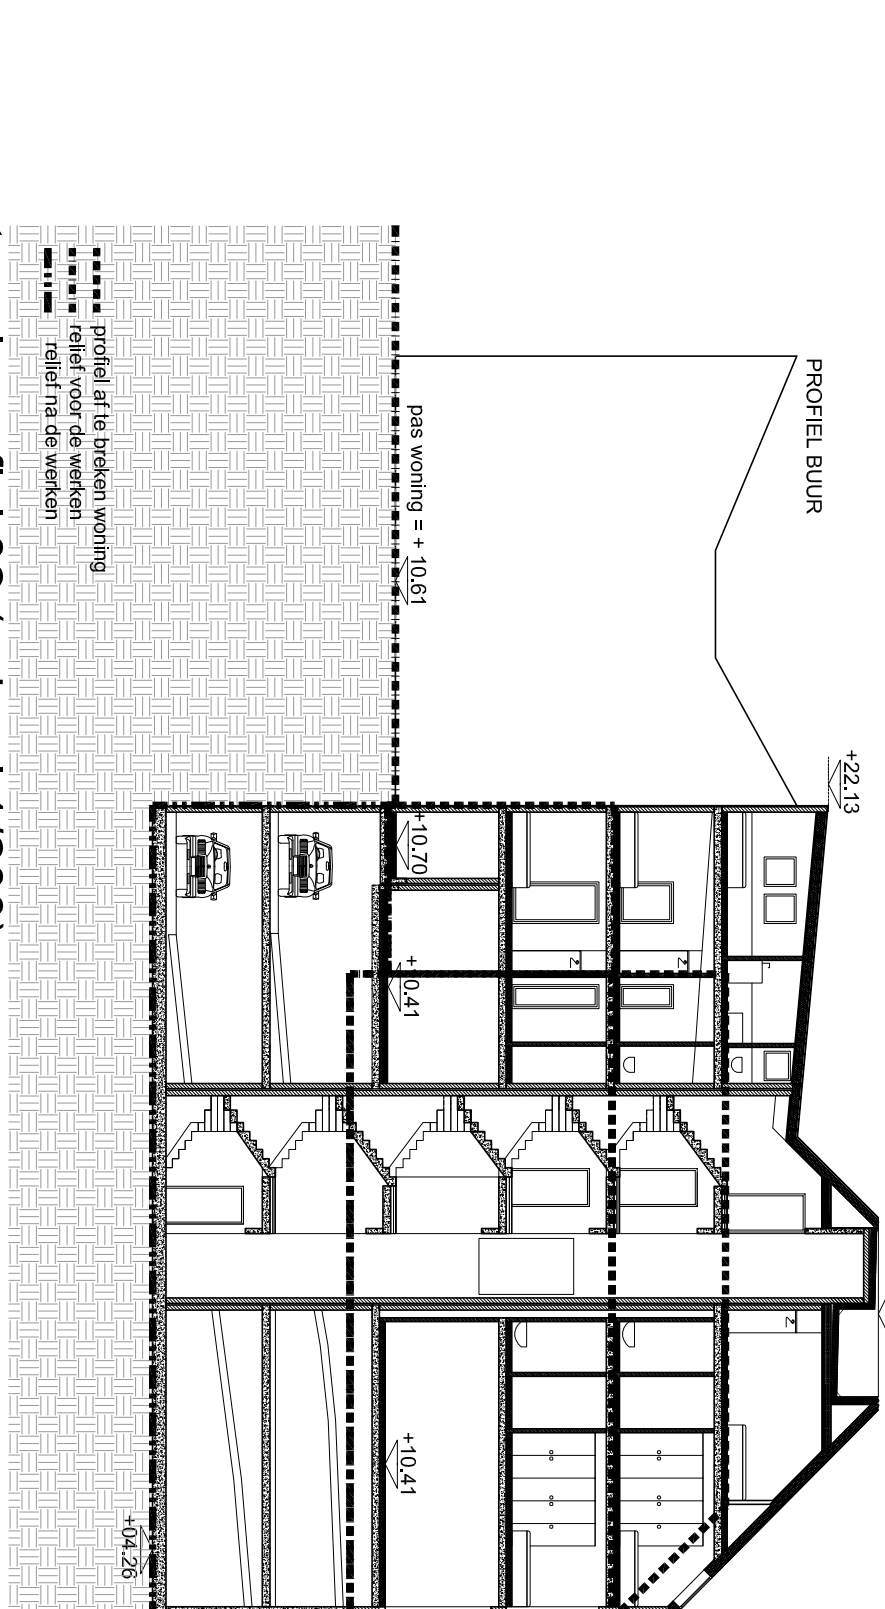



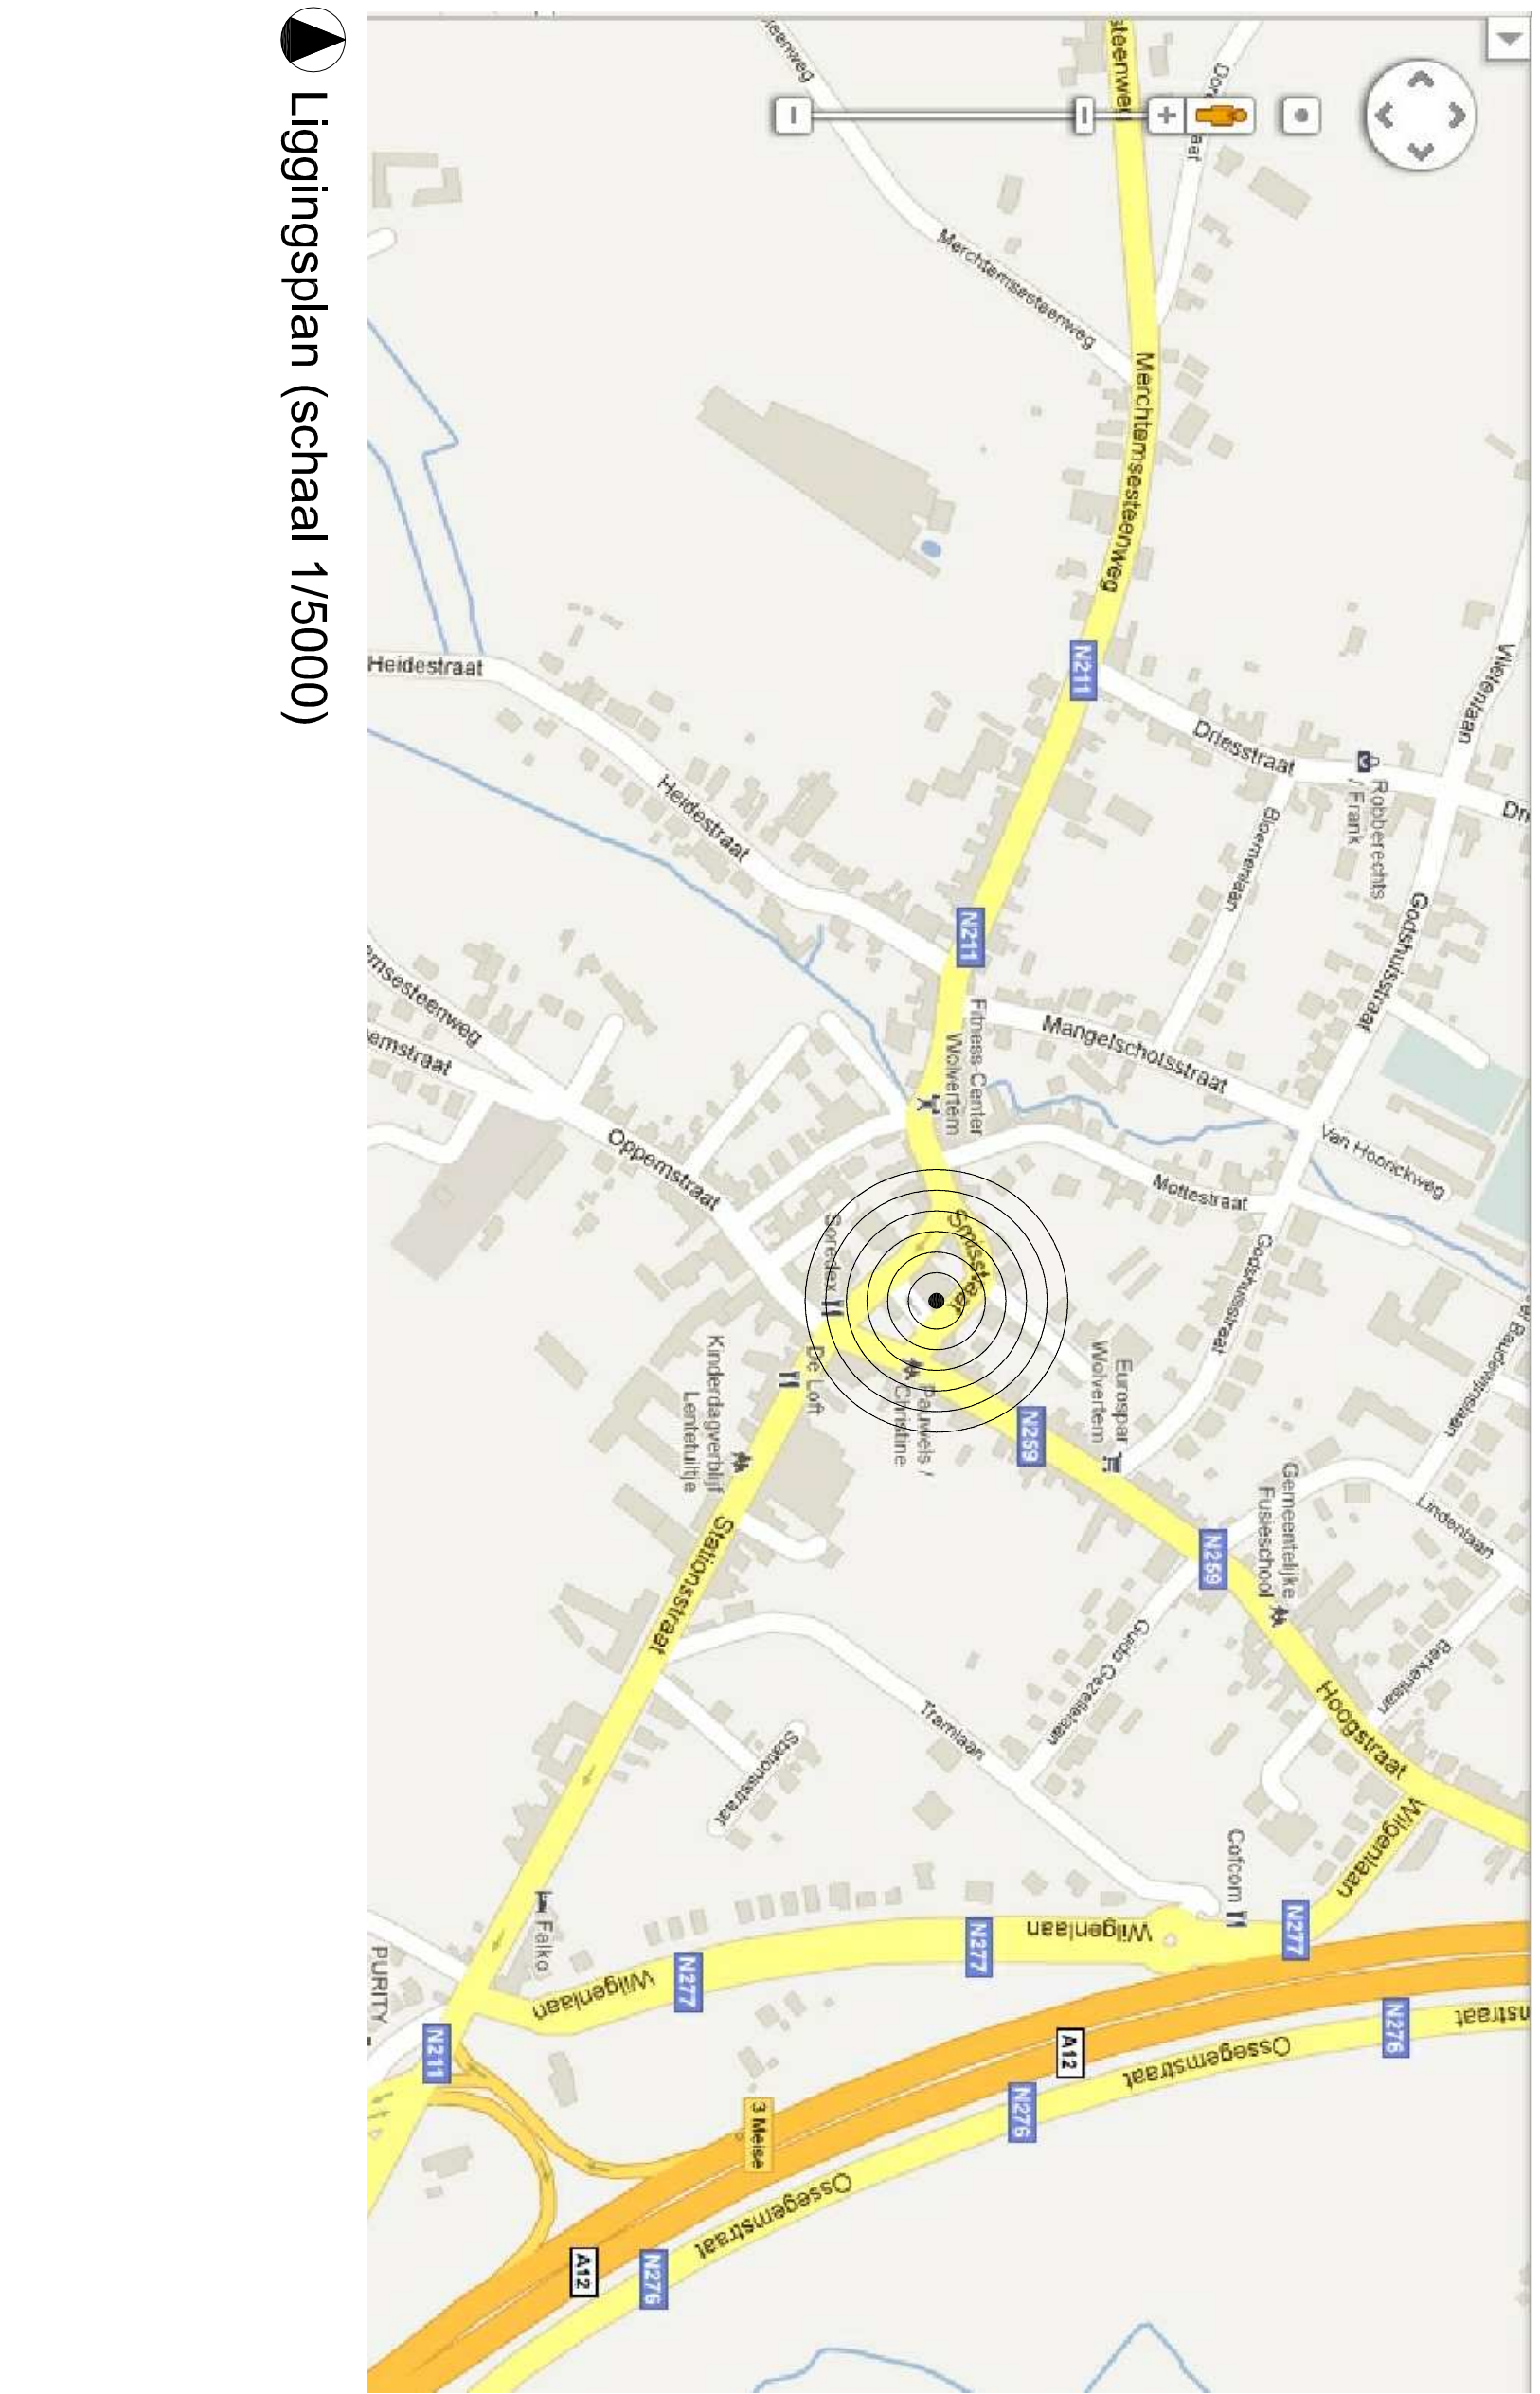



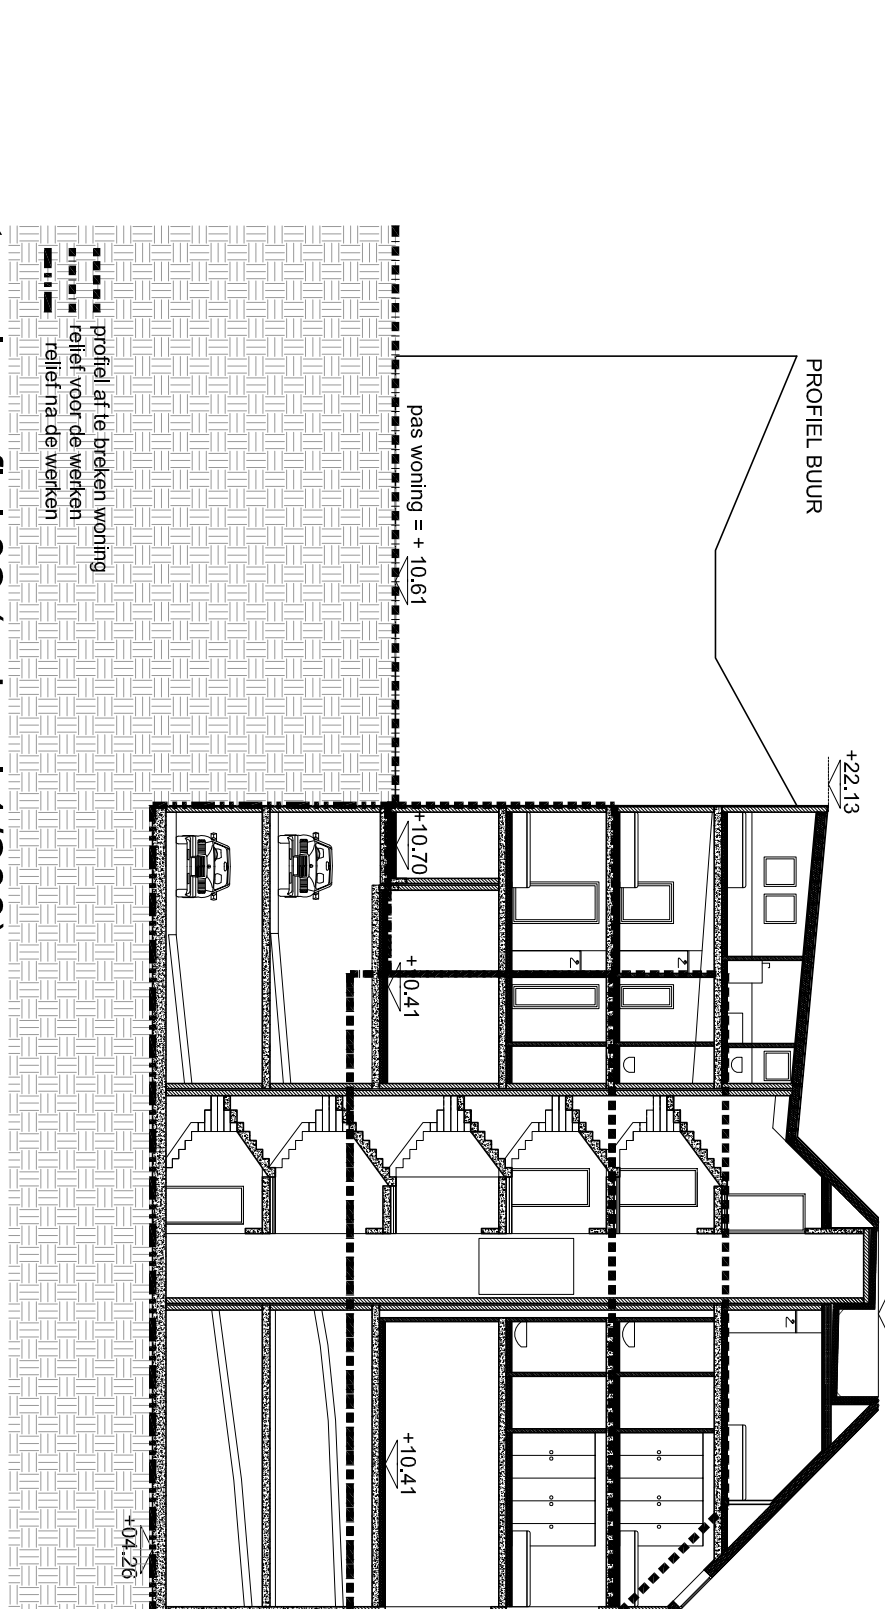



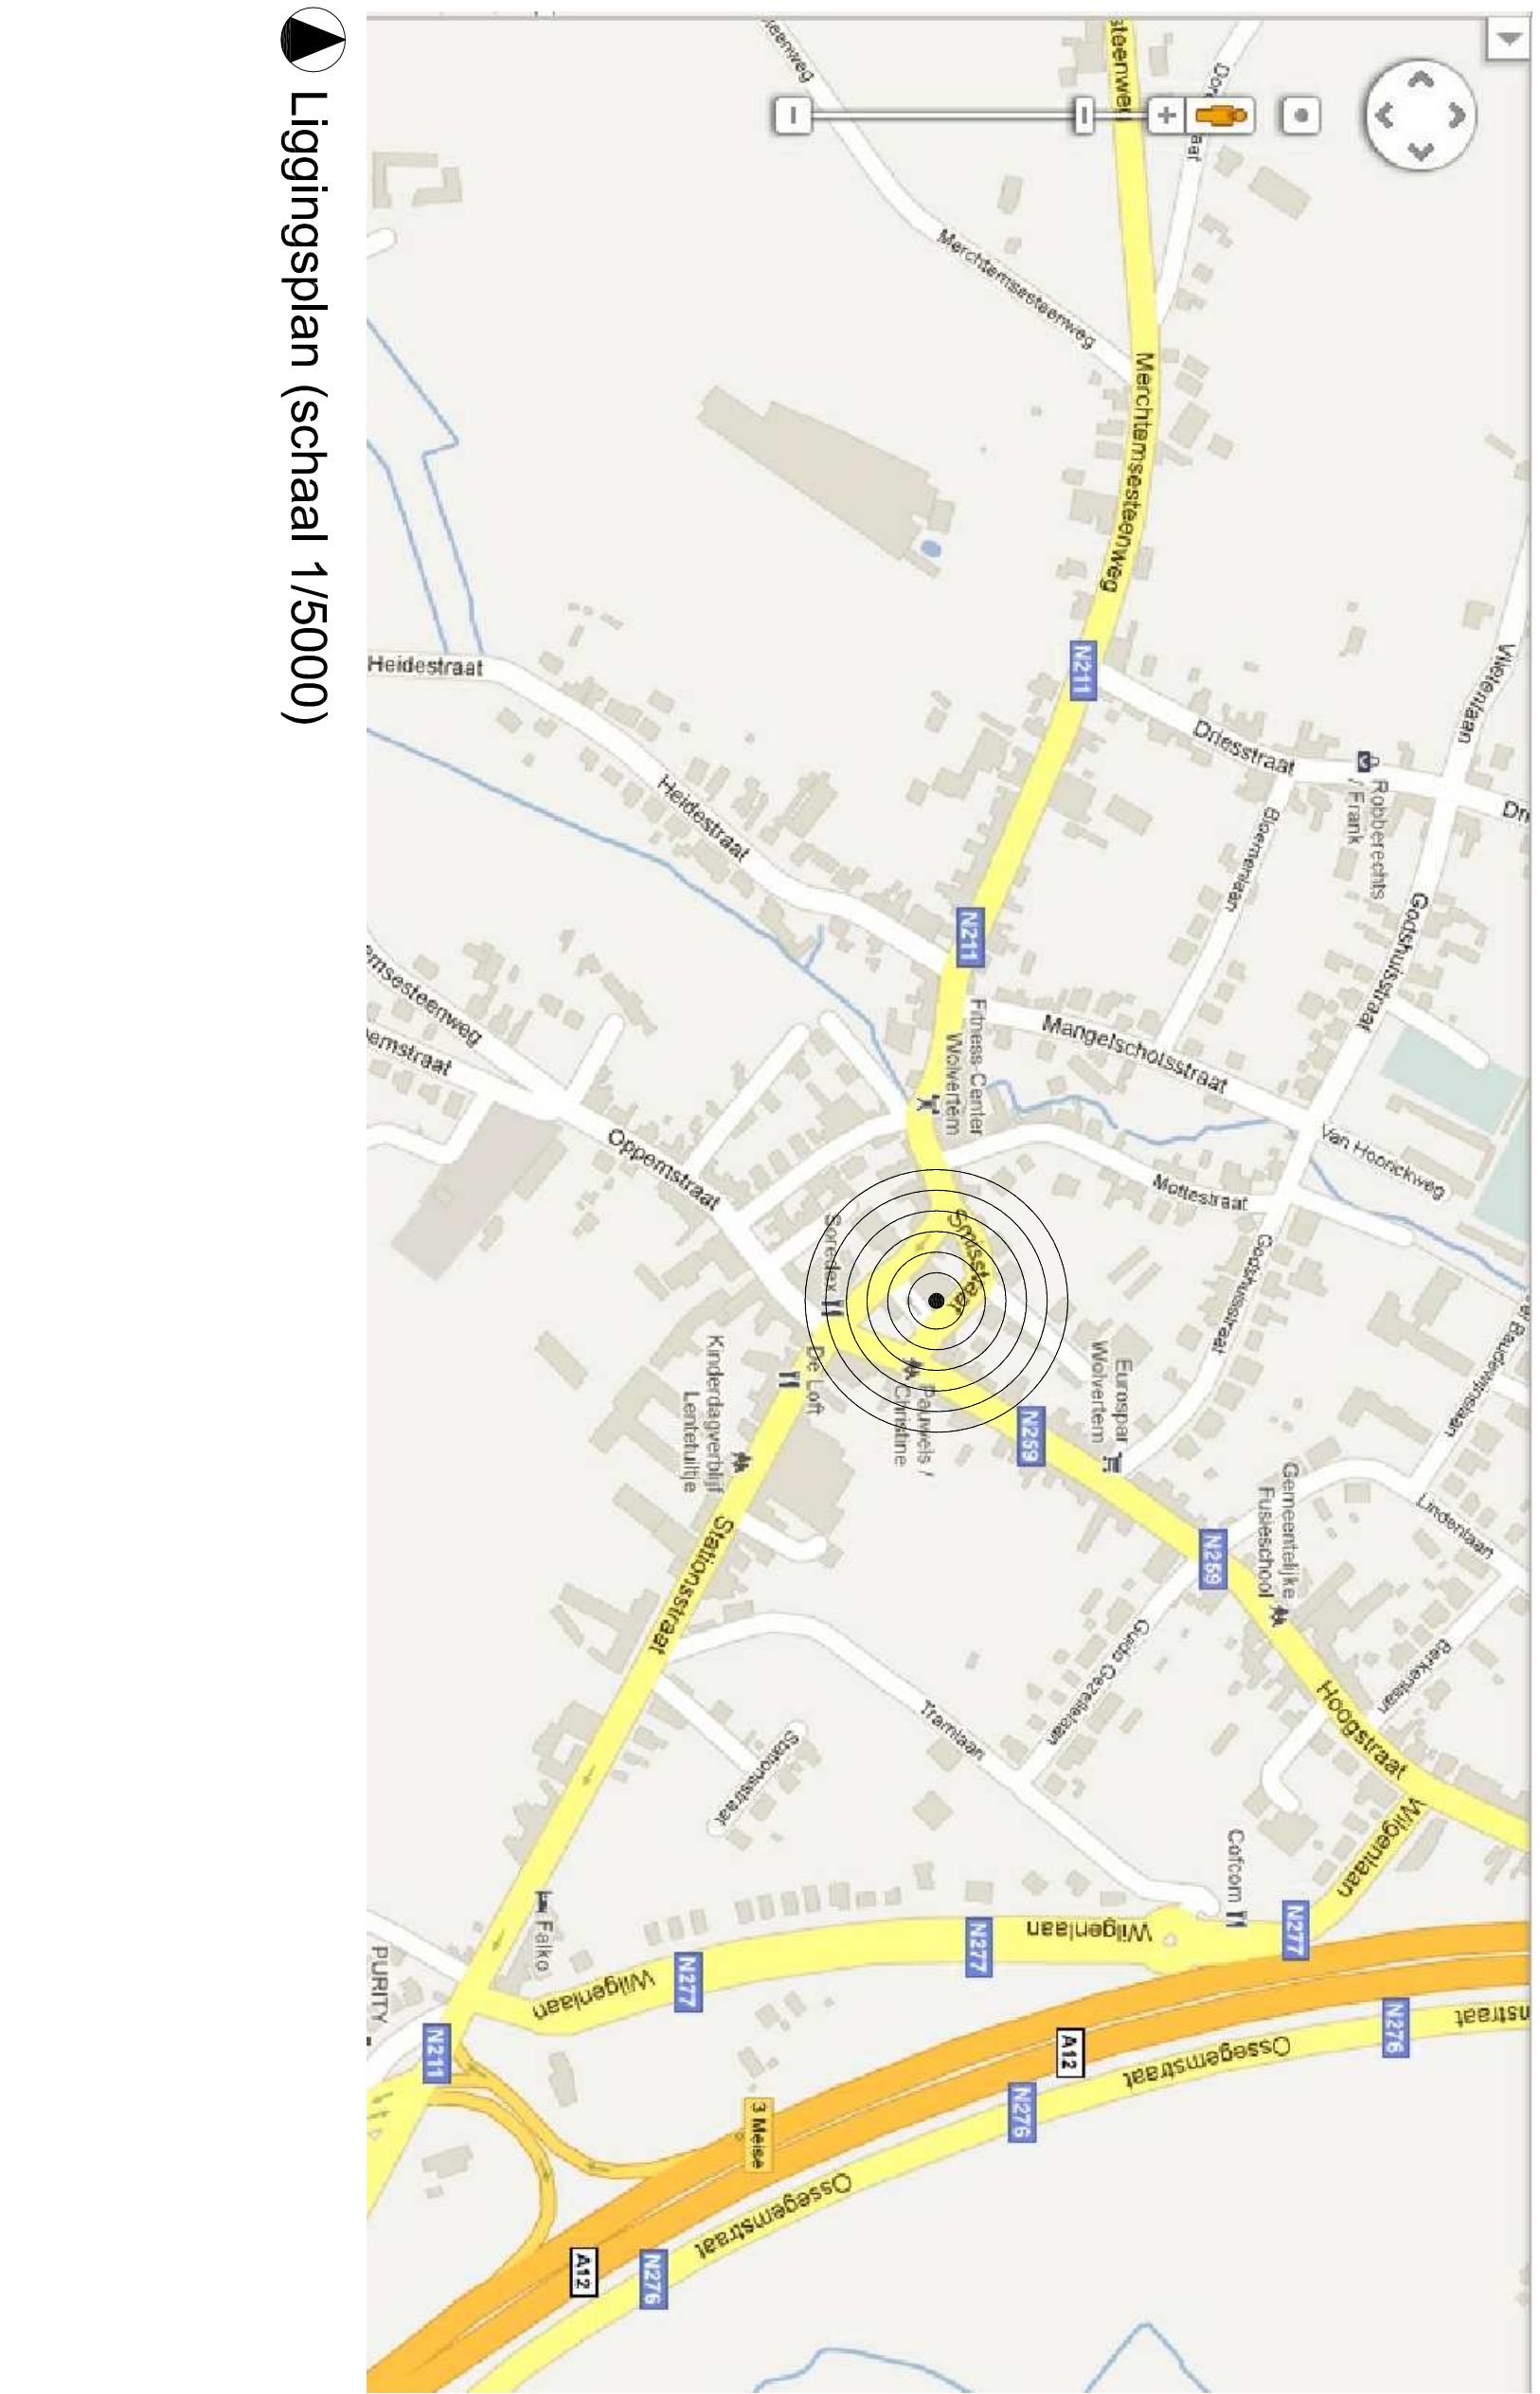


terreinprofiel 39 (schaal 1/200)

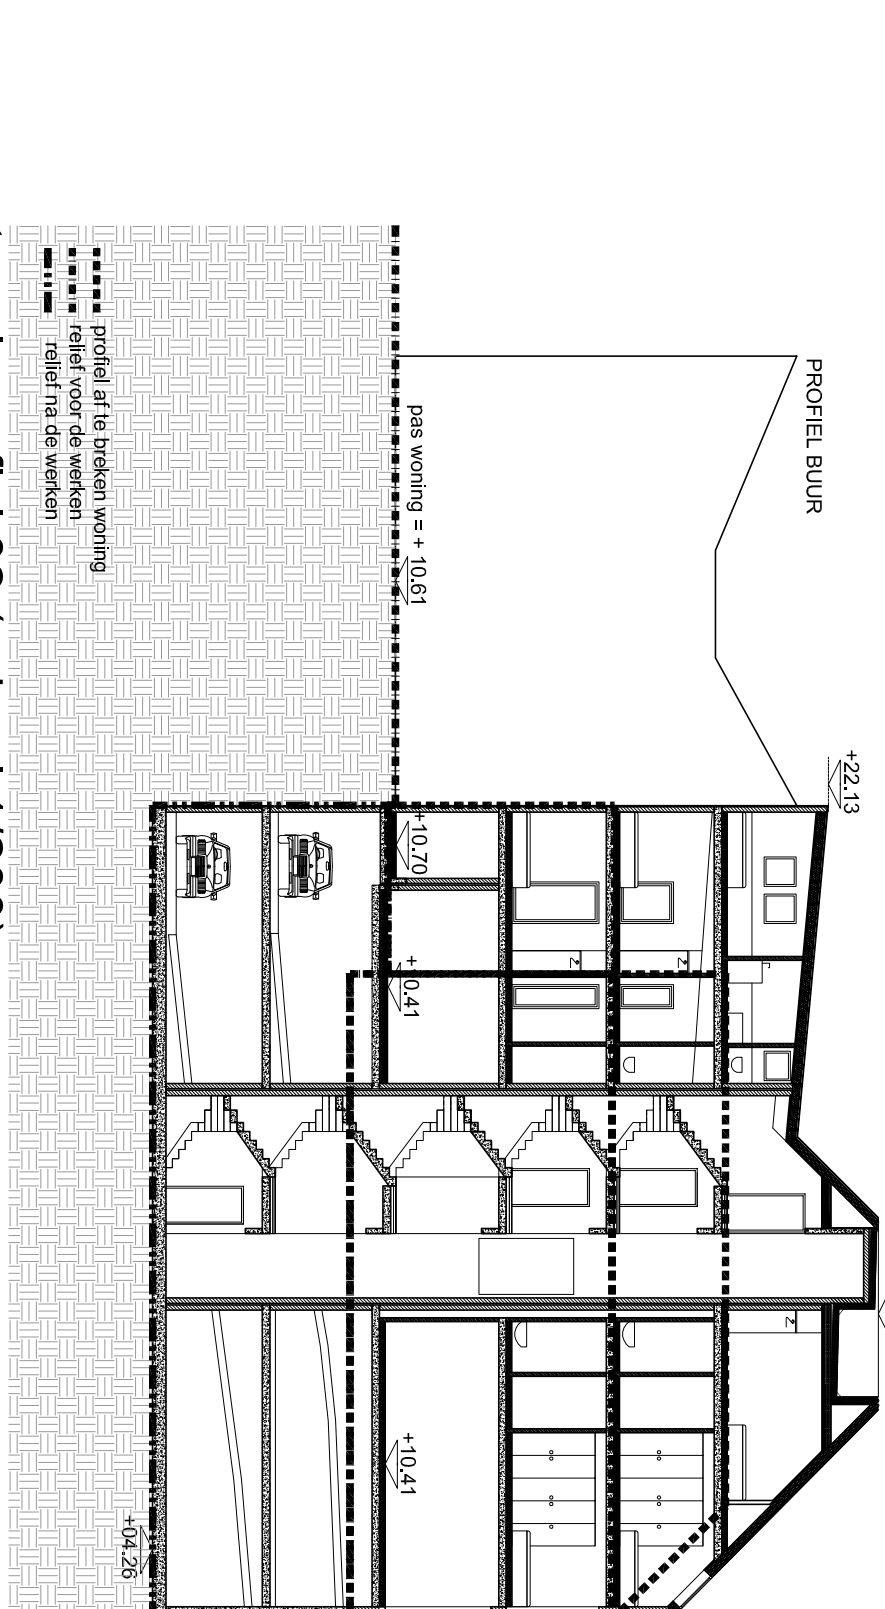



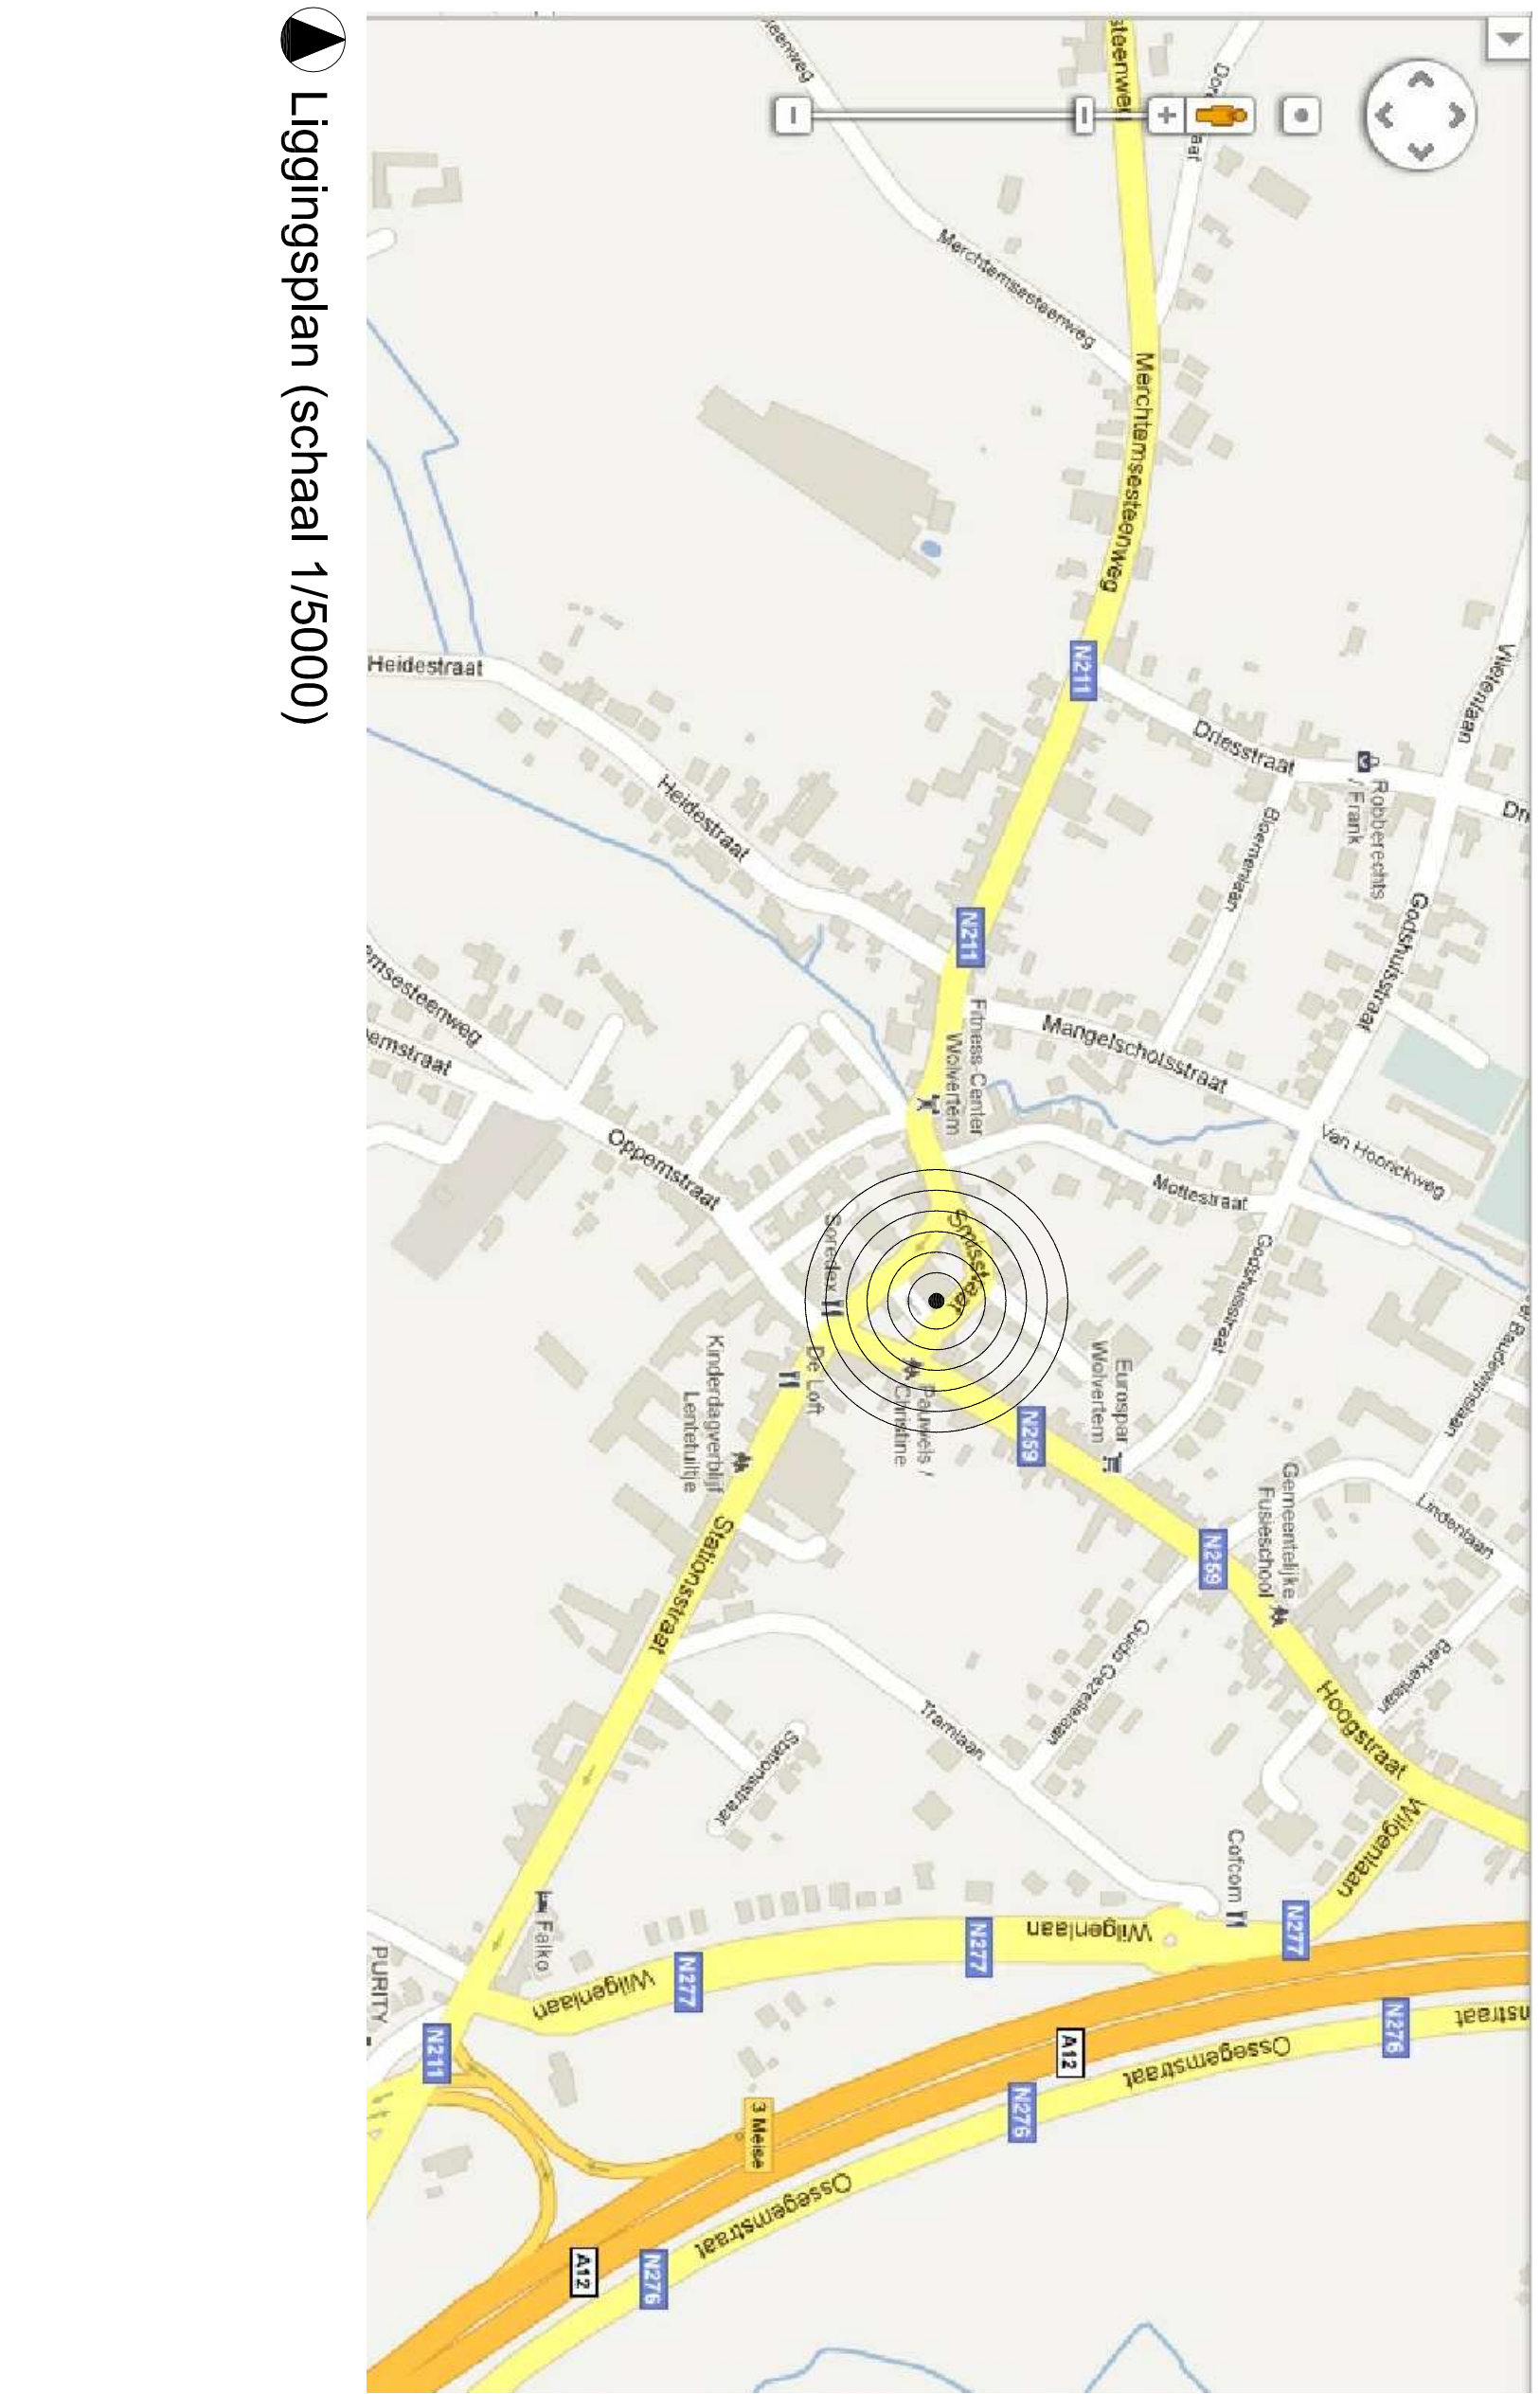



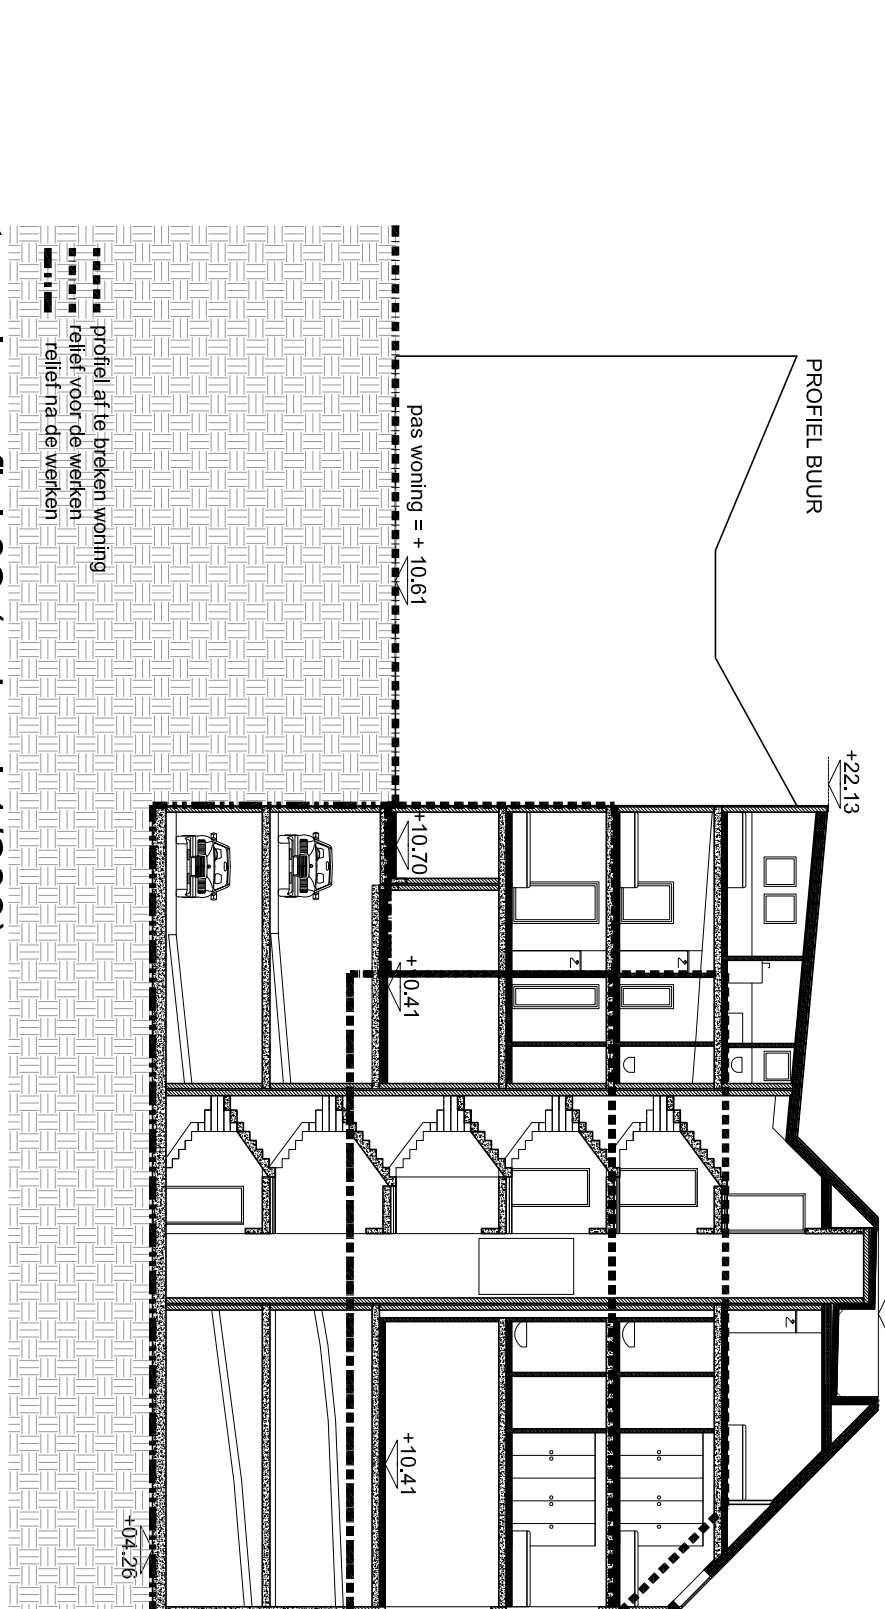



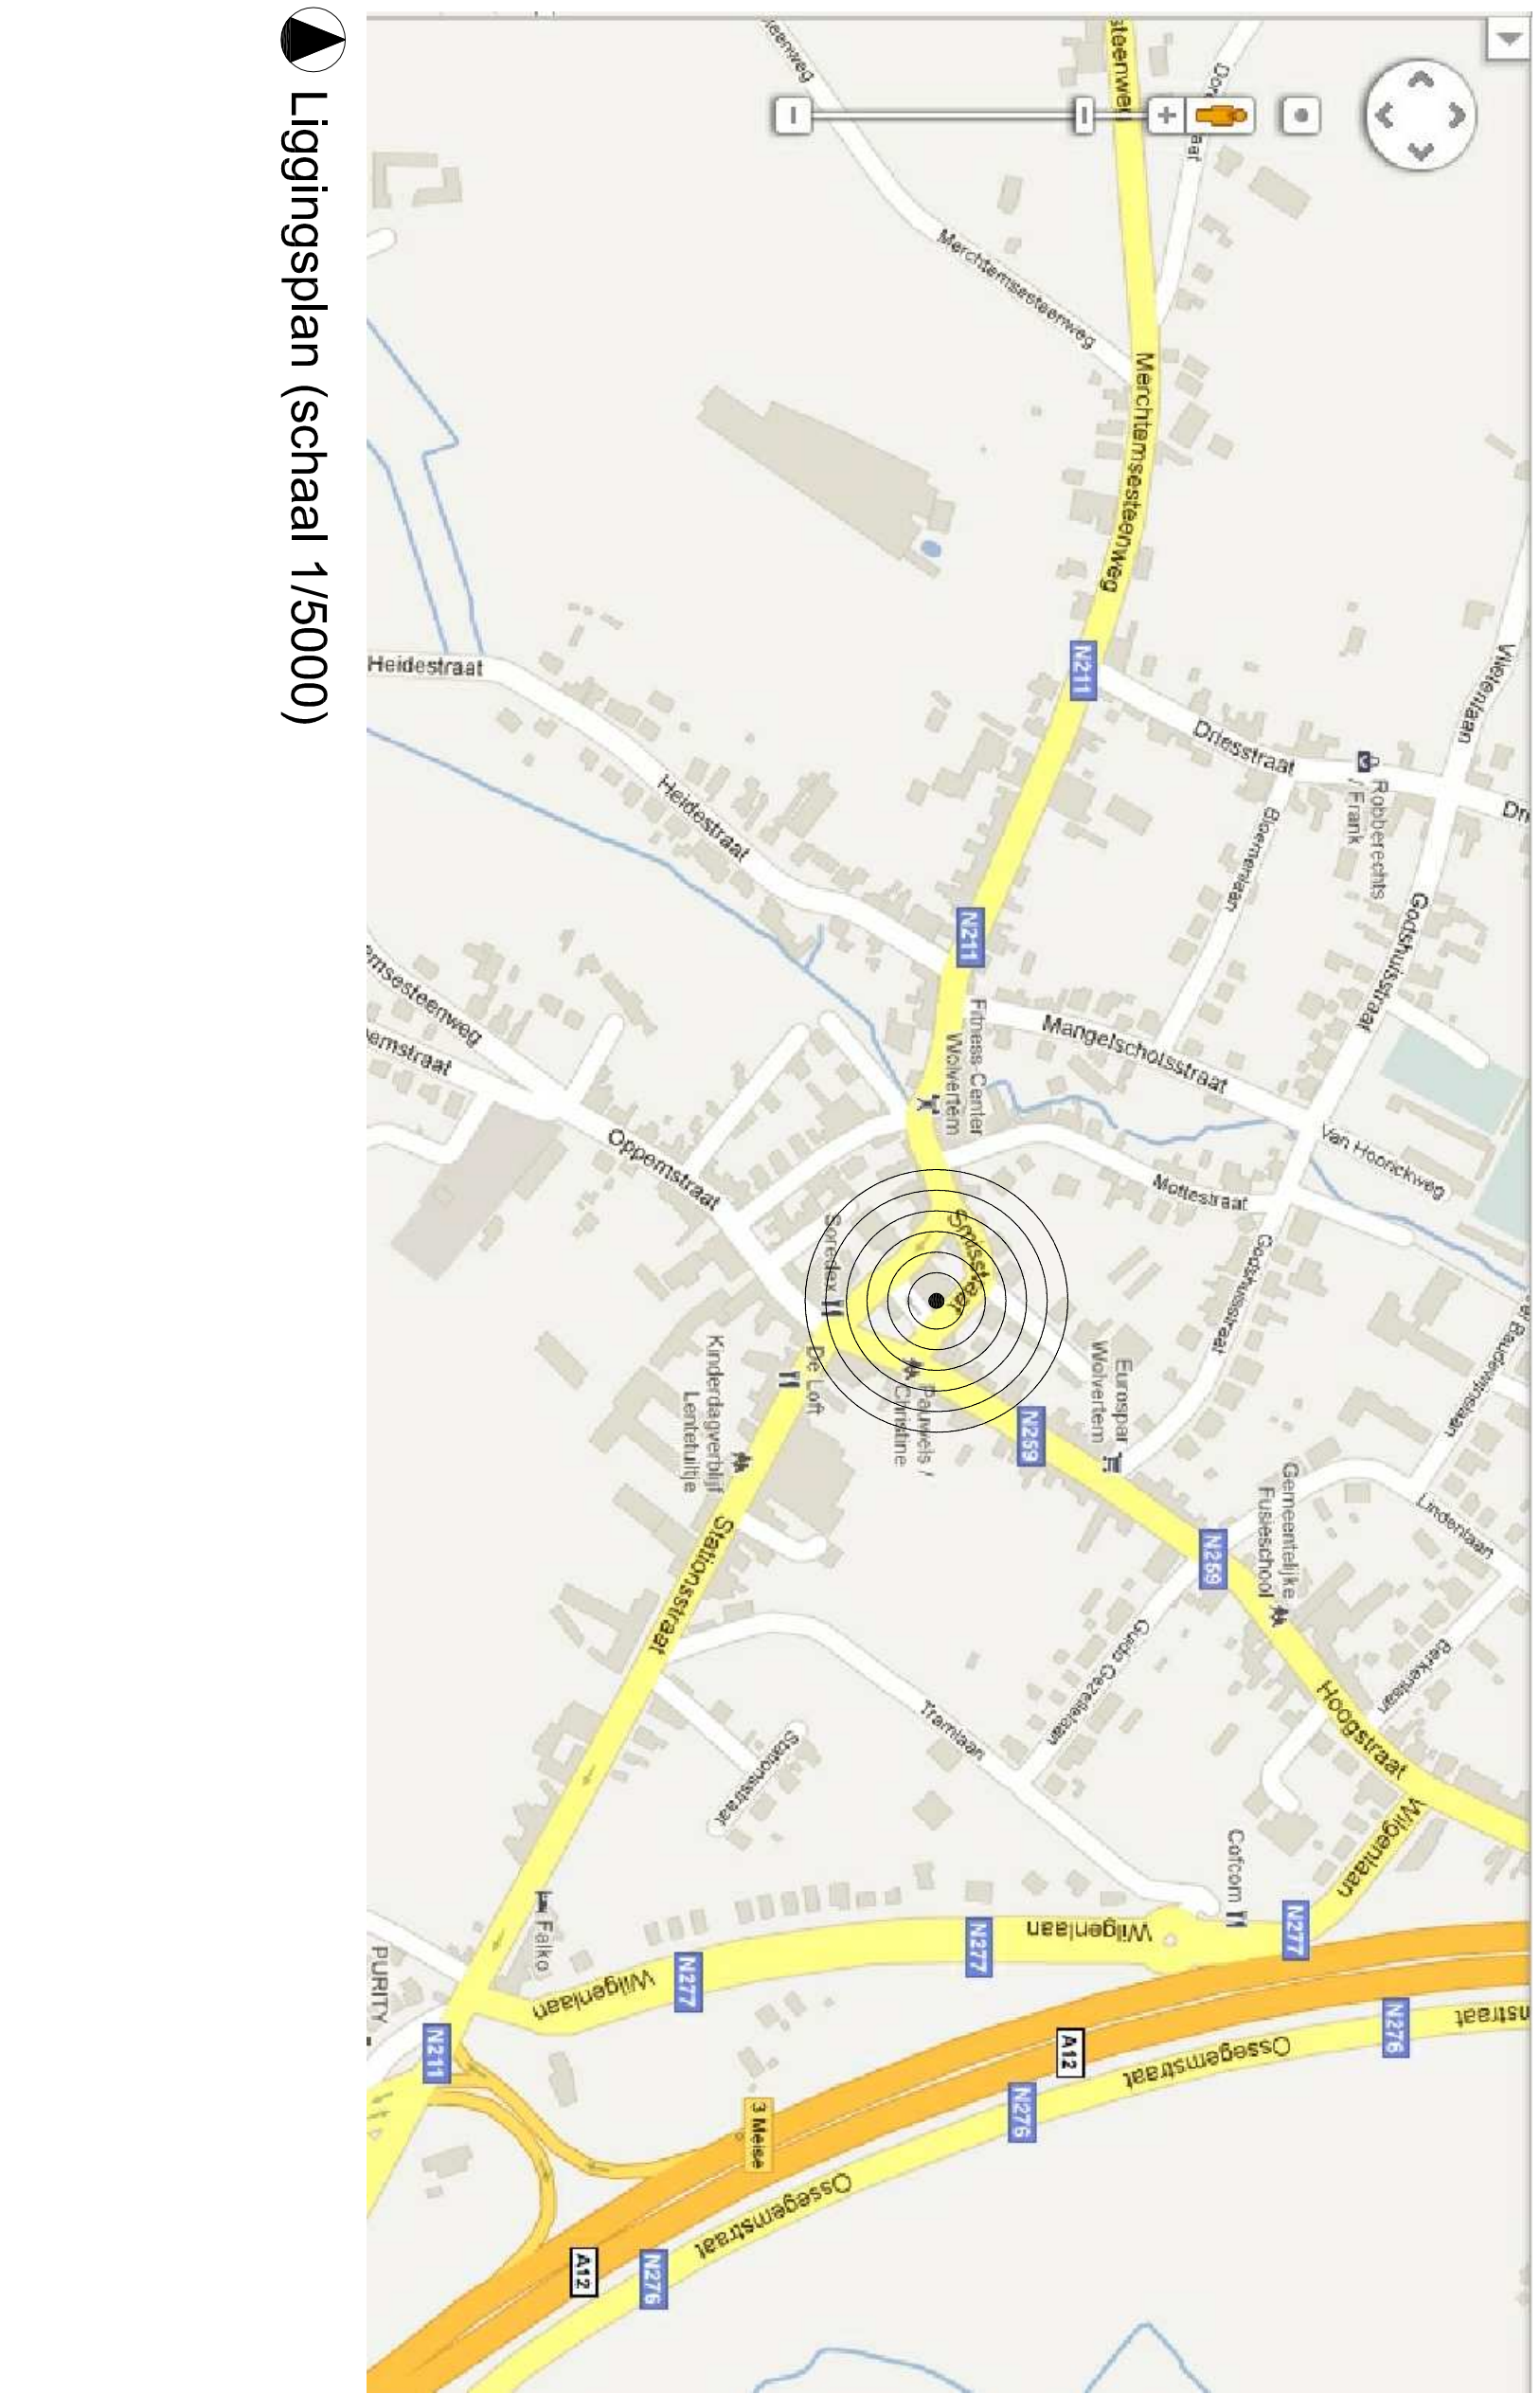


terreinprofiel 43 (schaal 1/200)

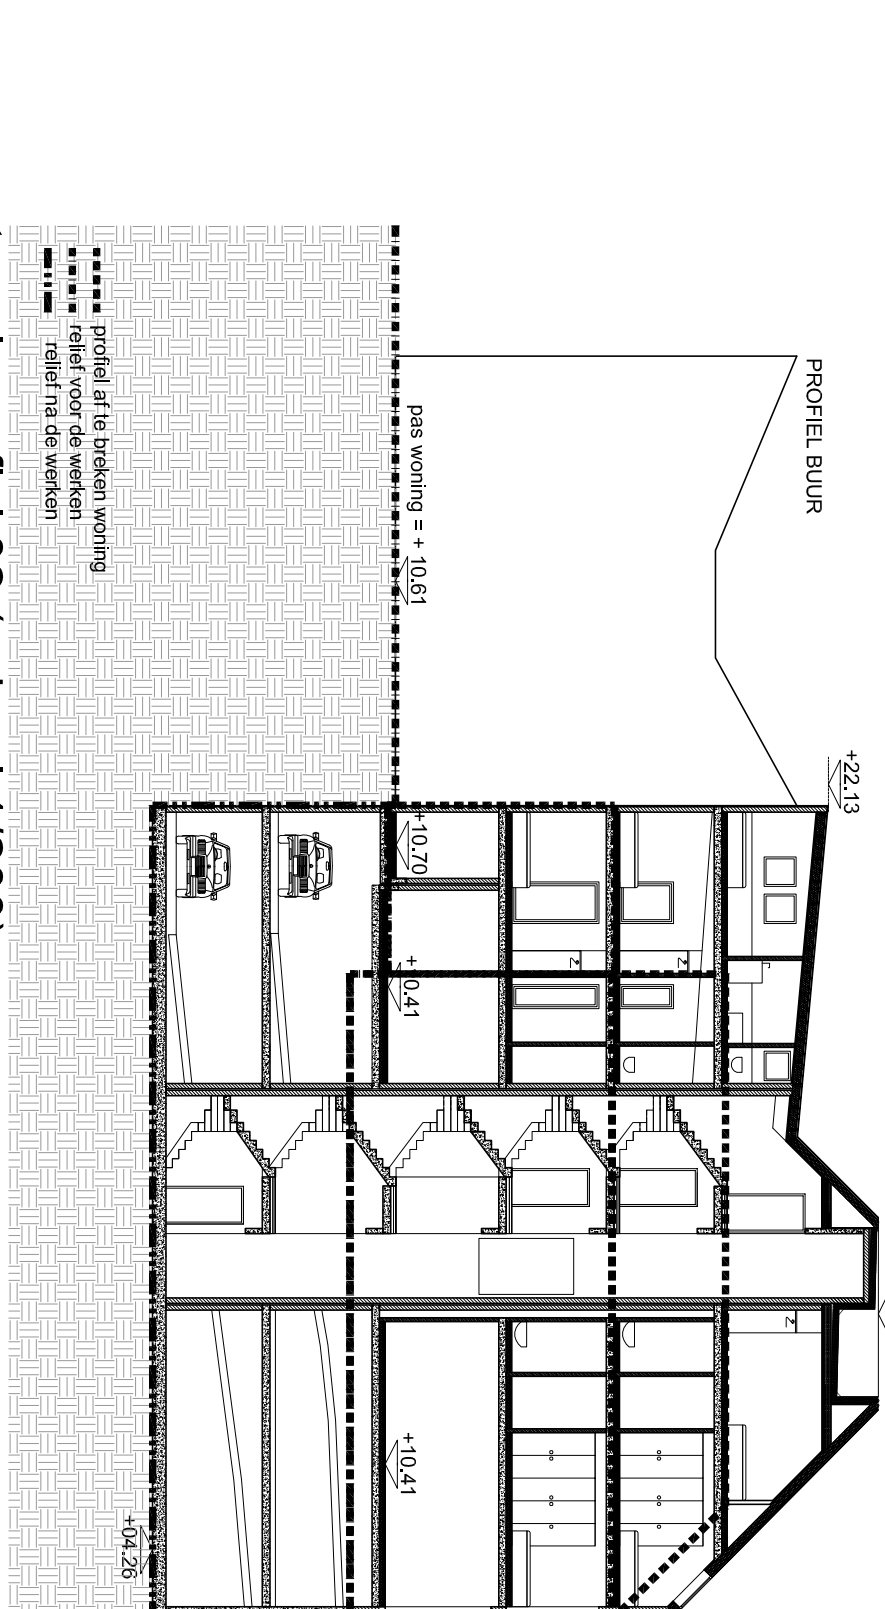



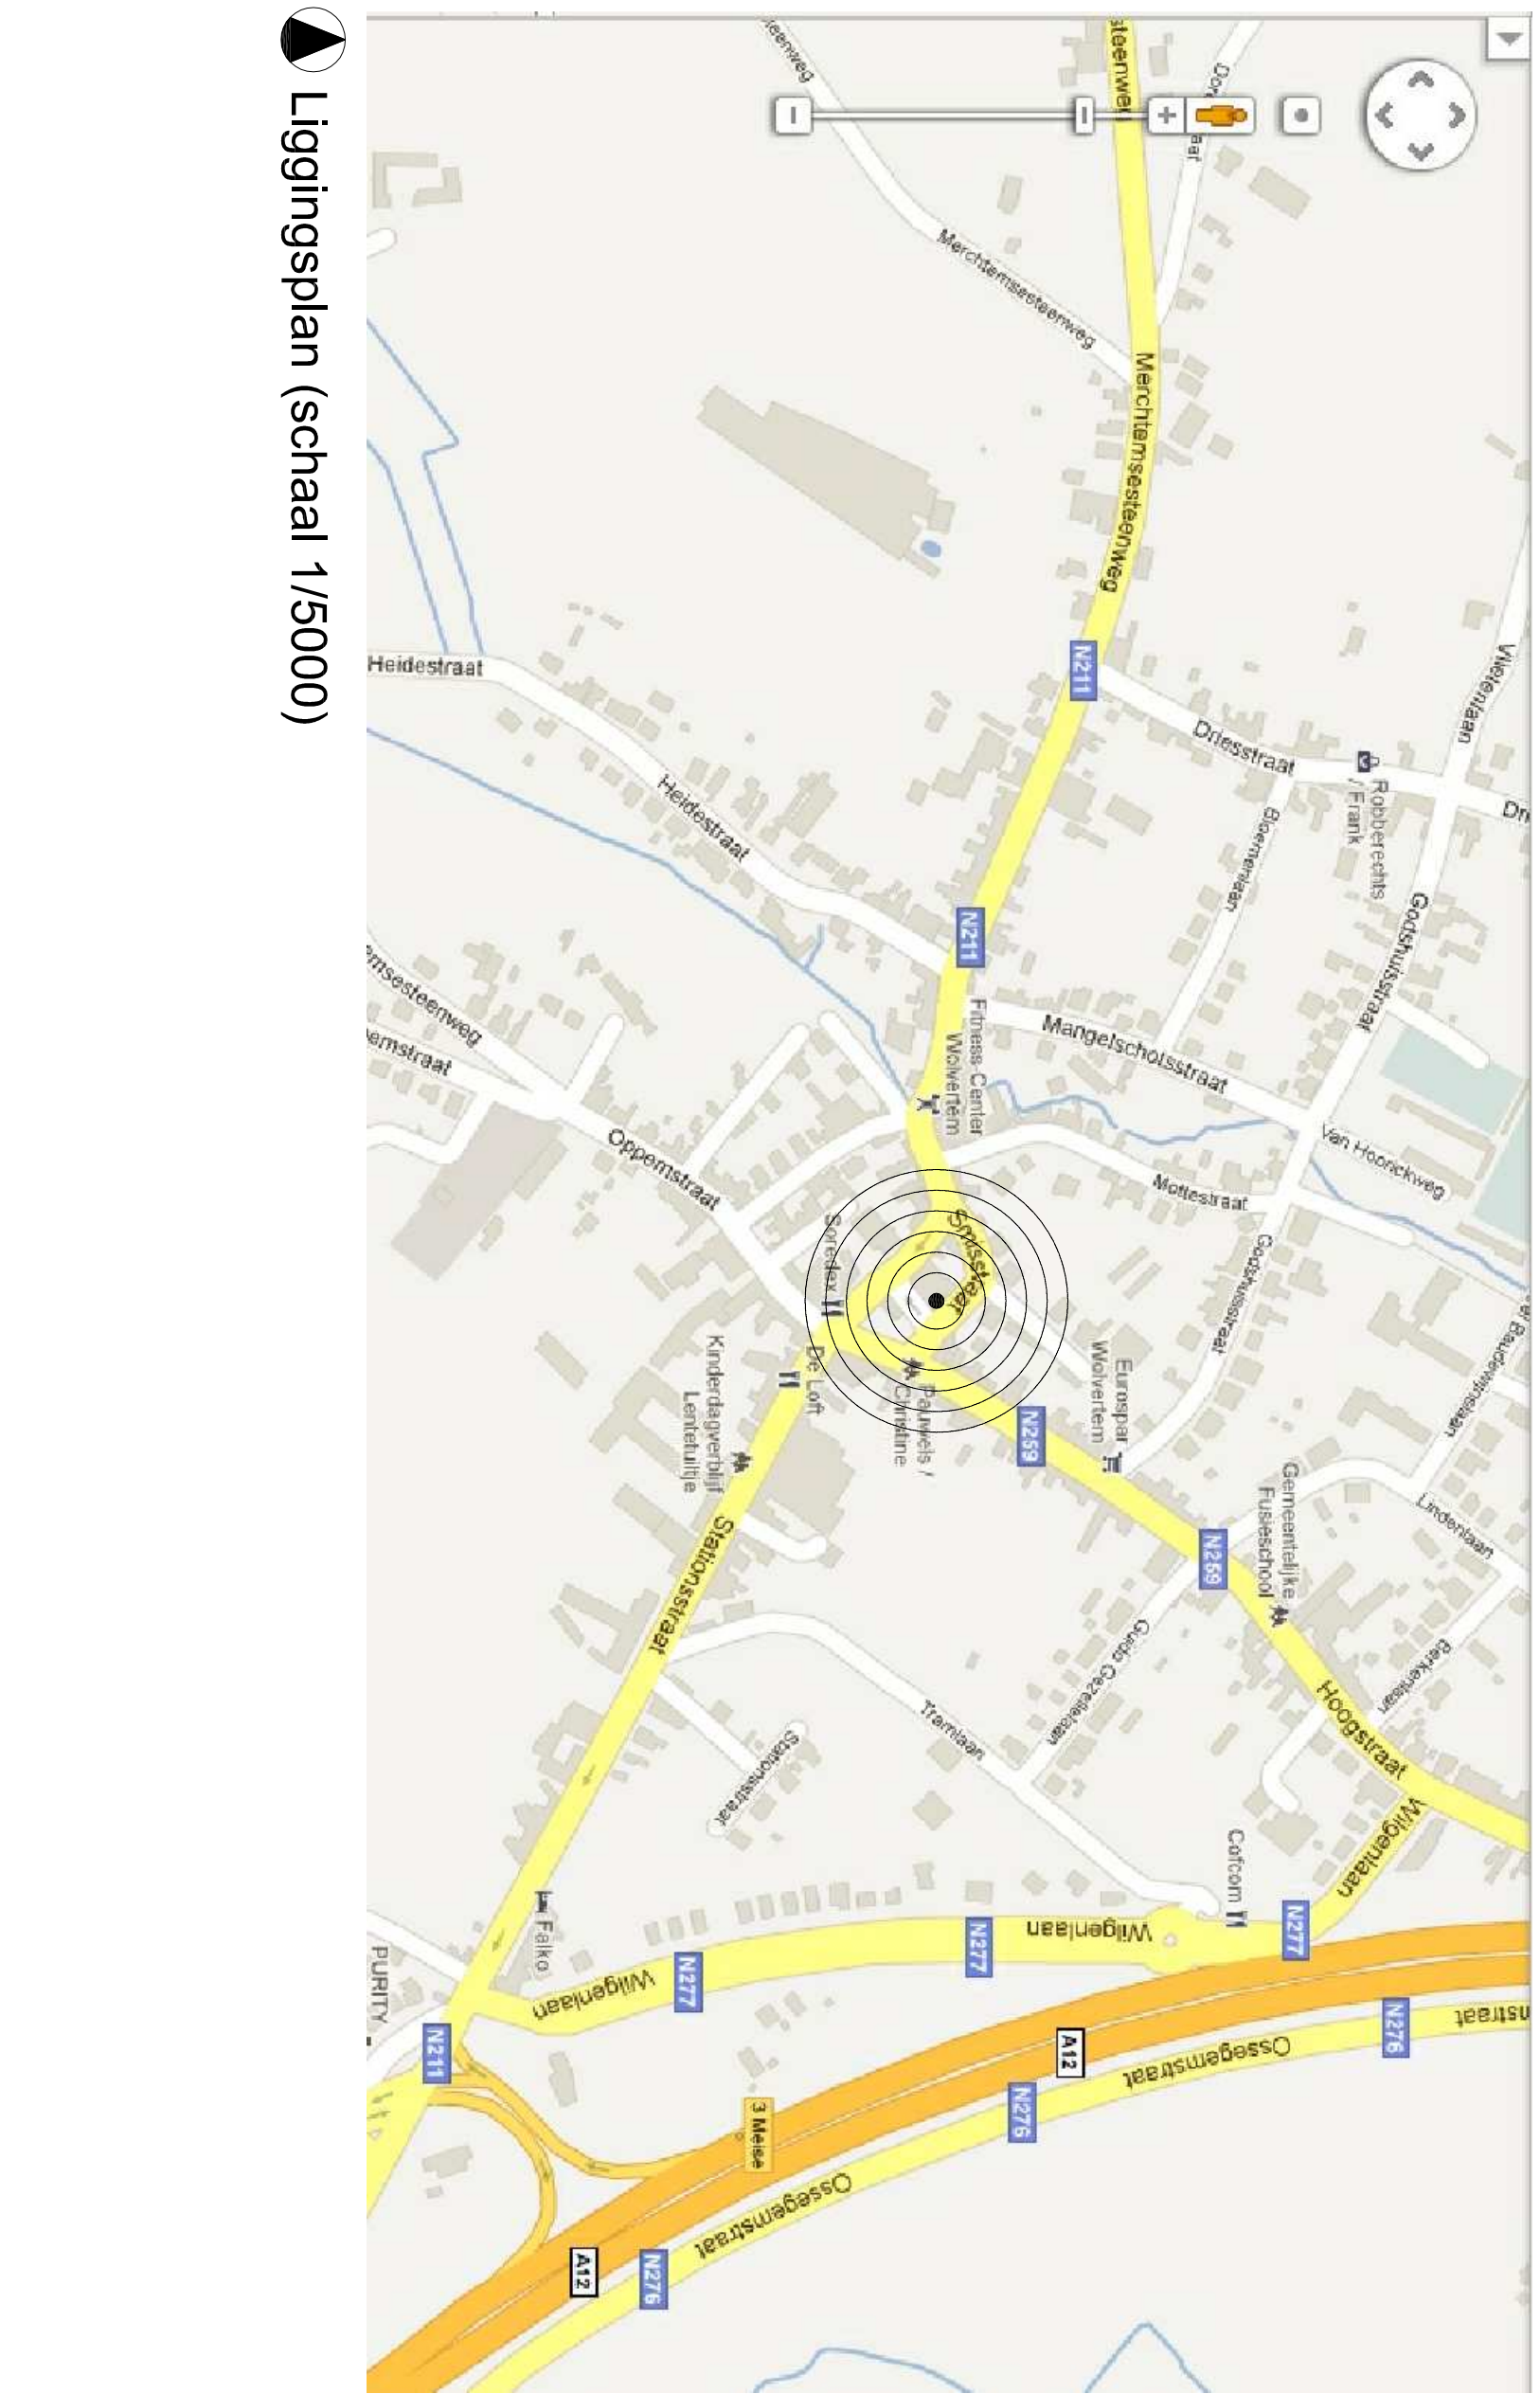



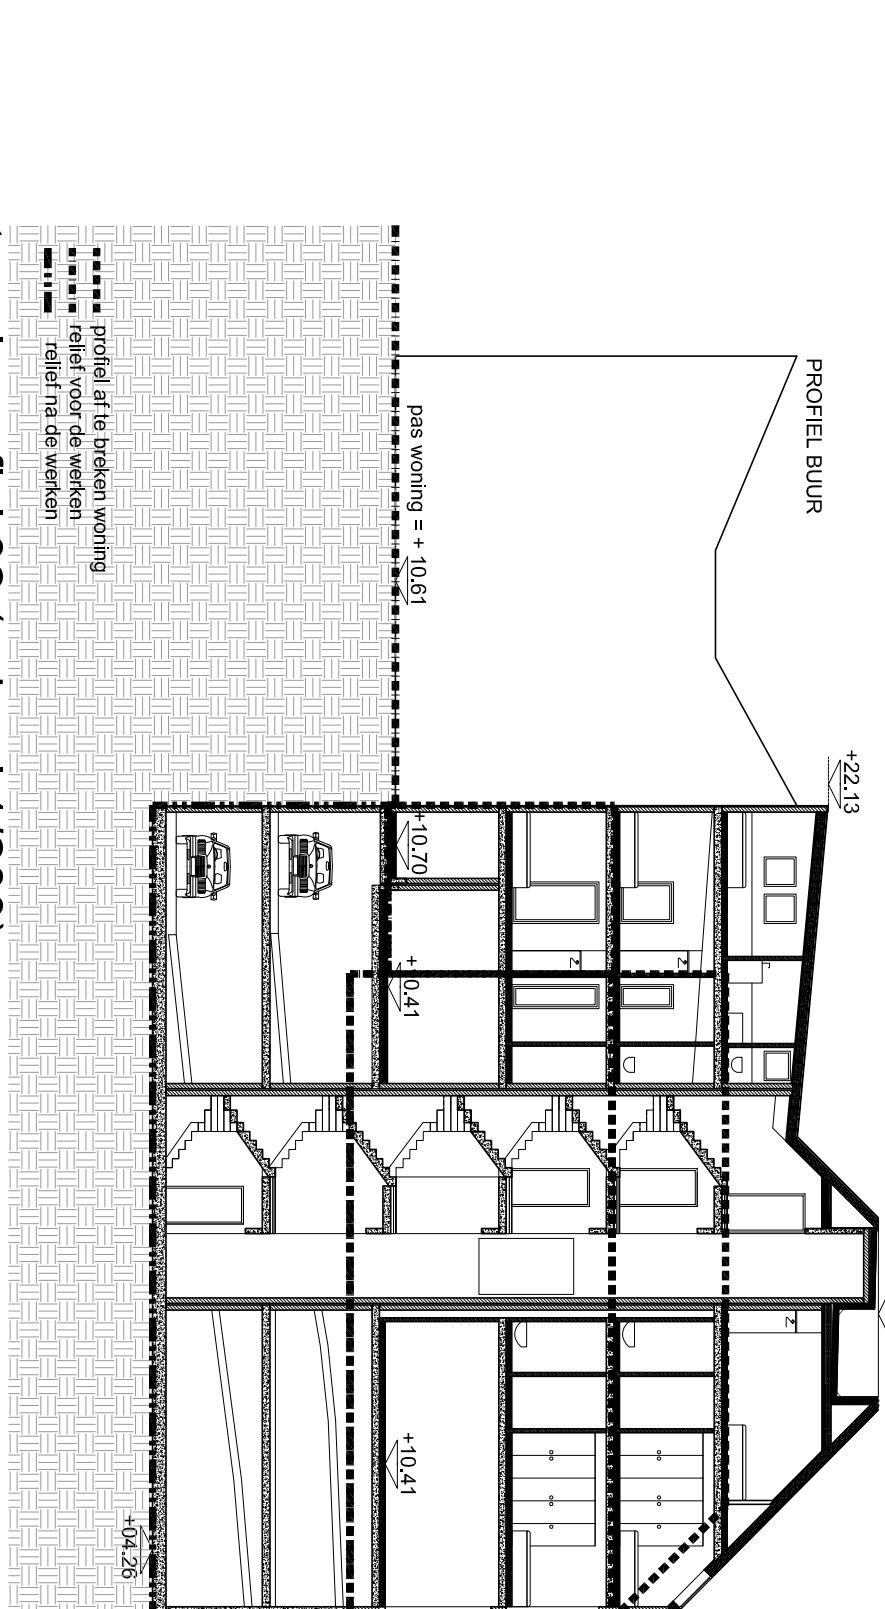



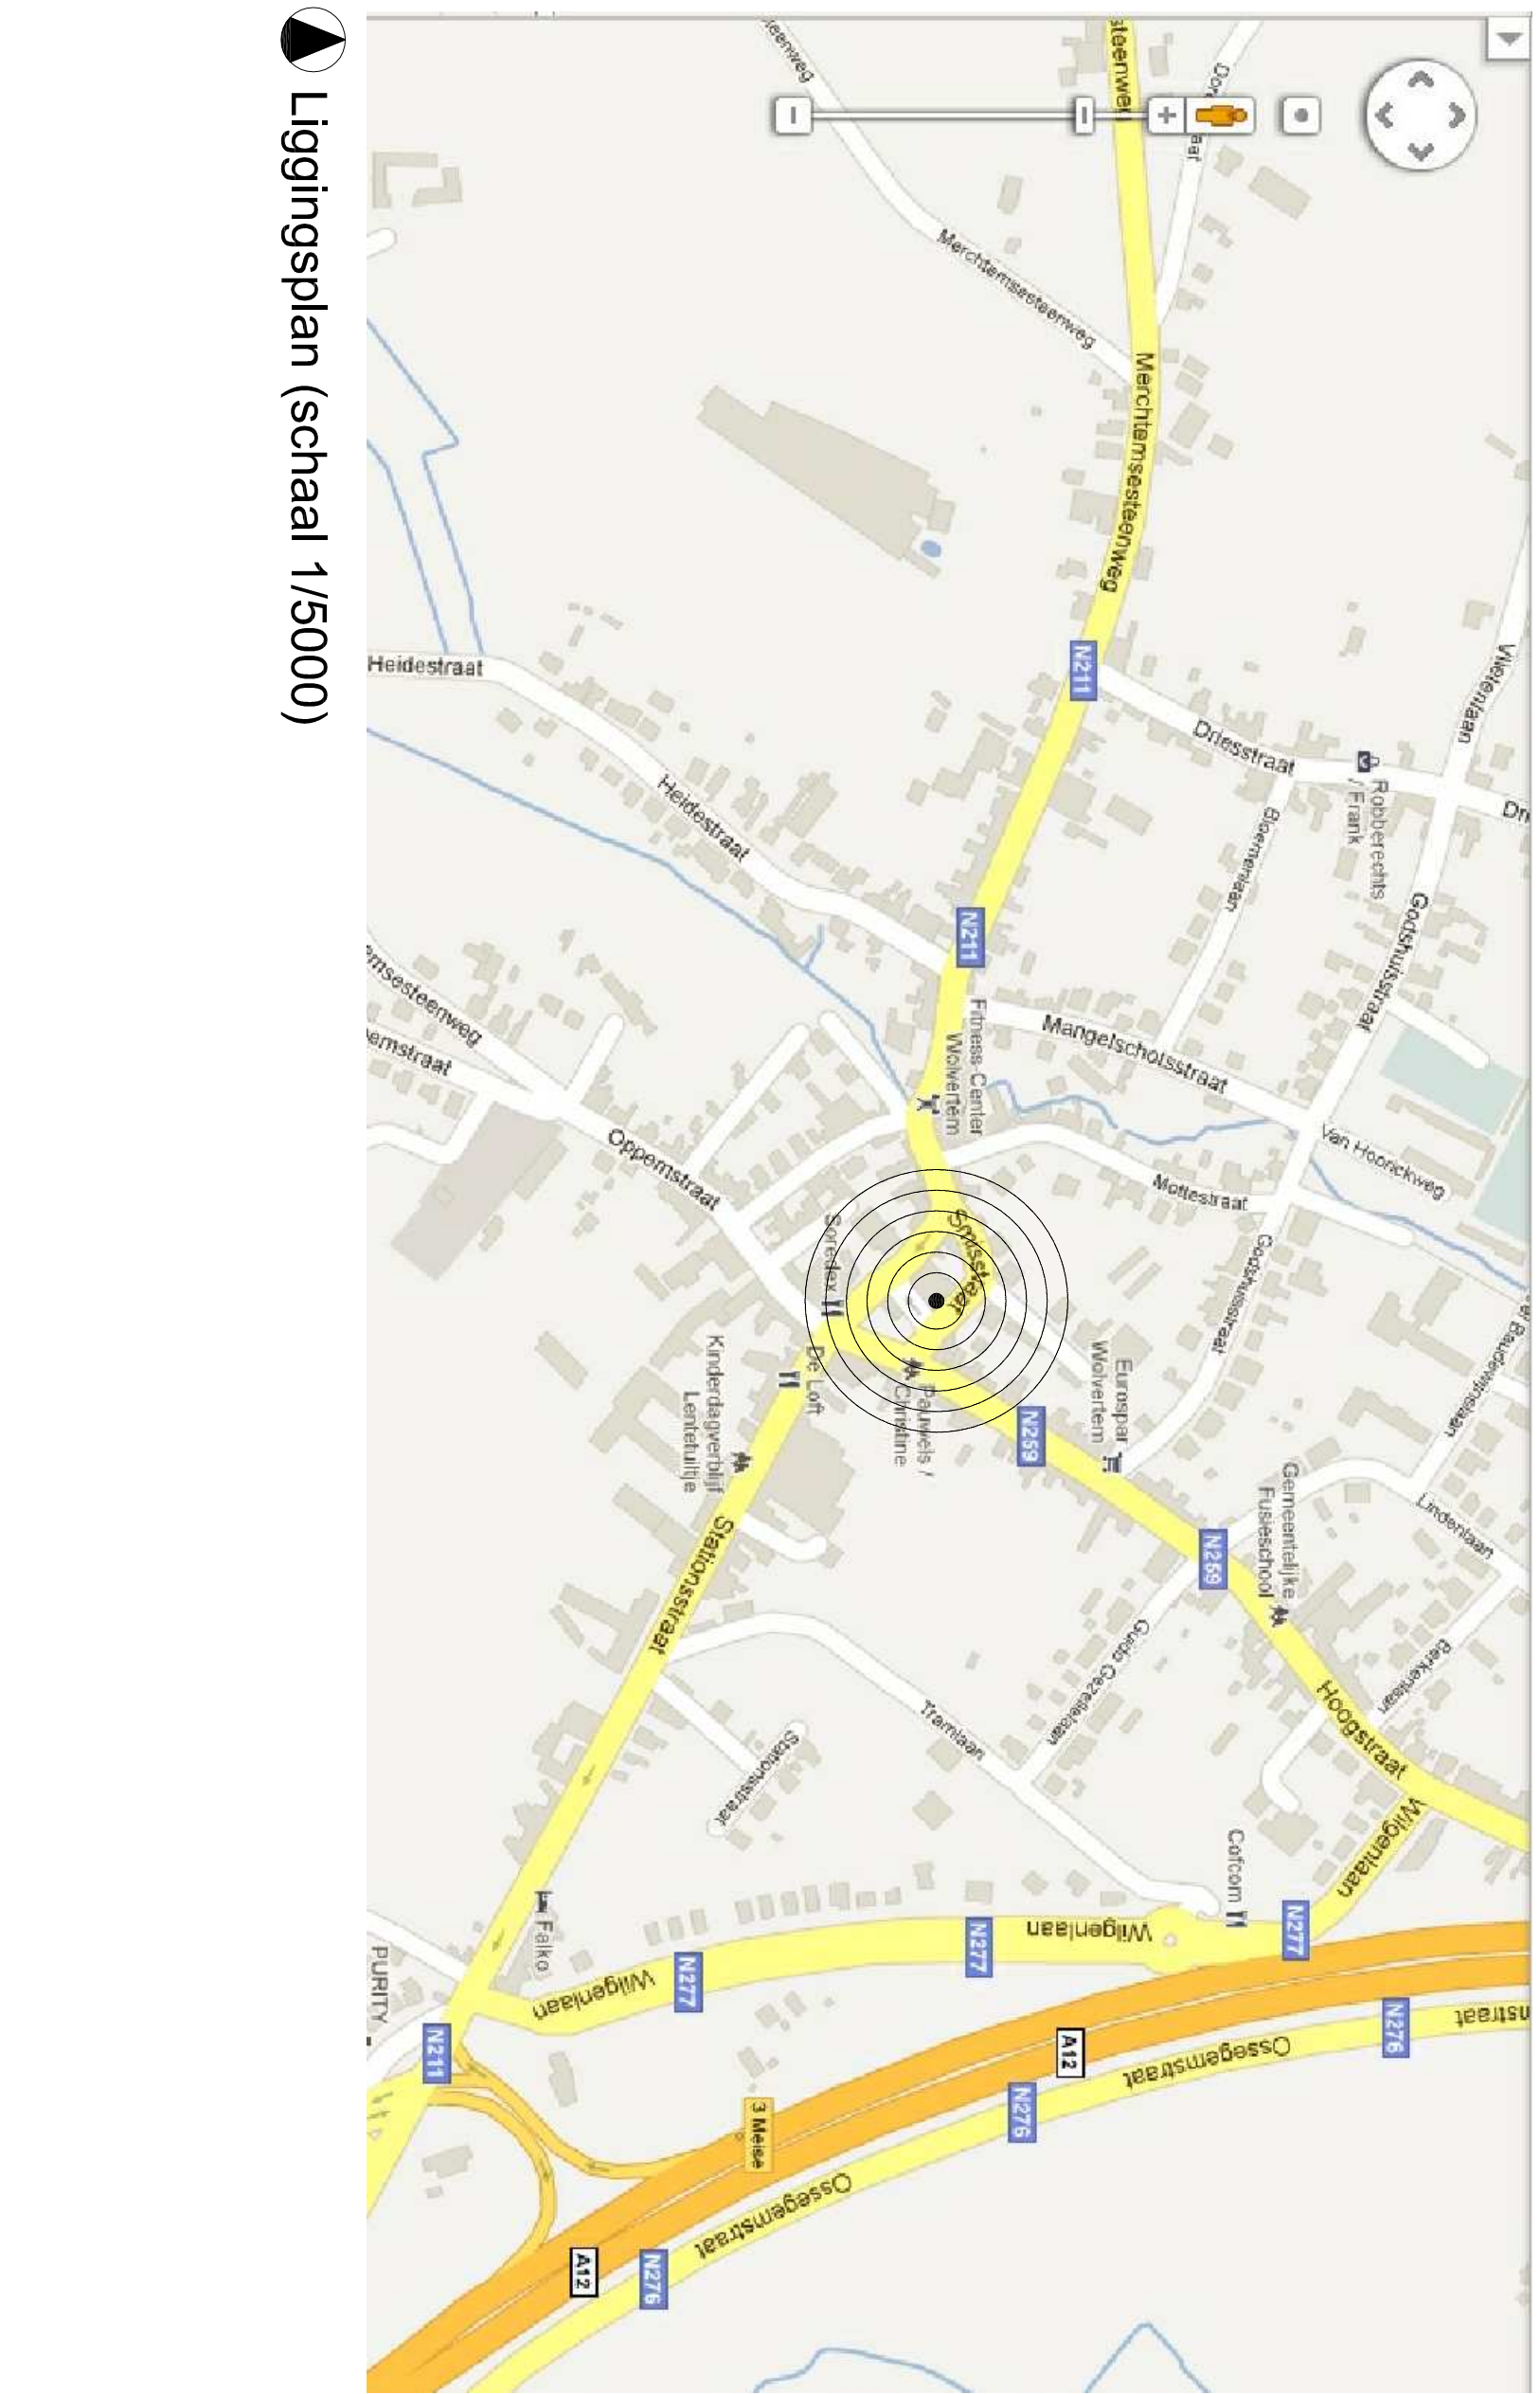


terreinprofiel 47 (schaal 1/200)

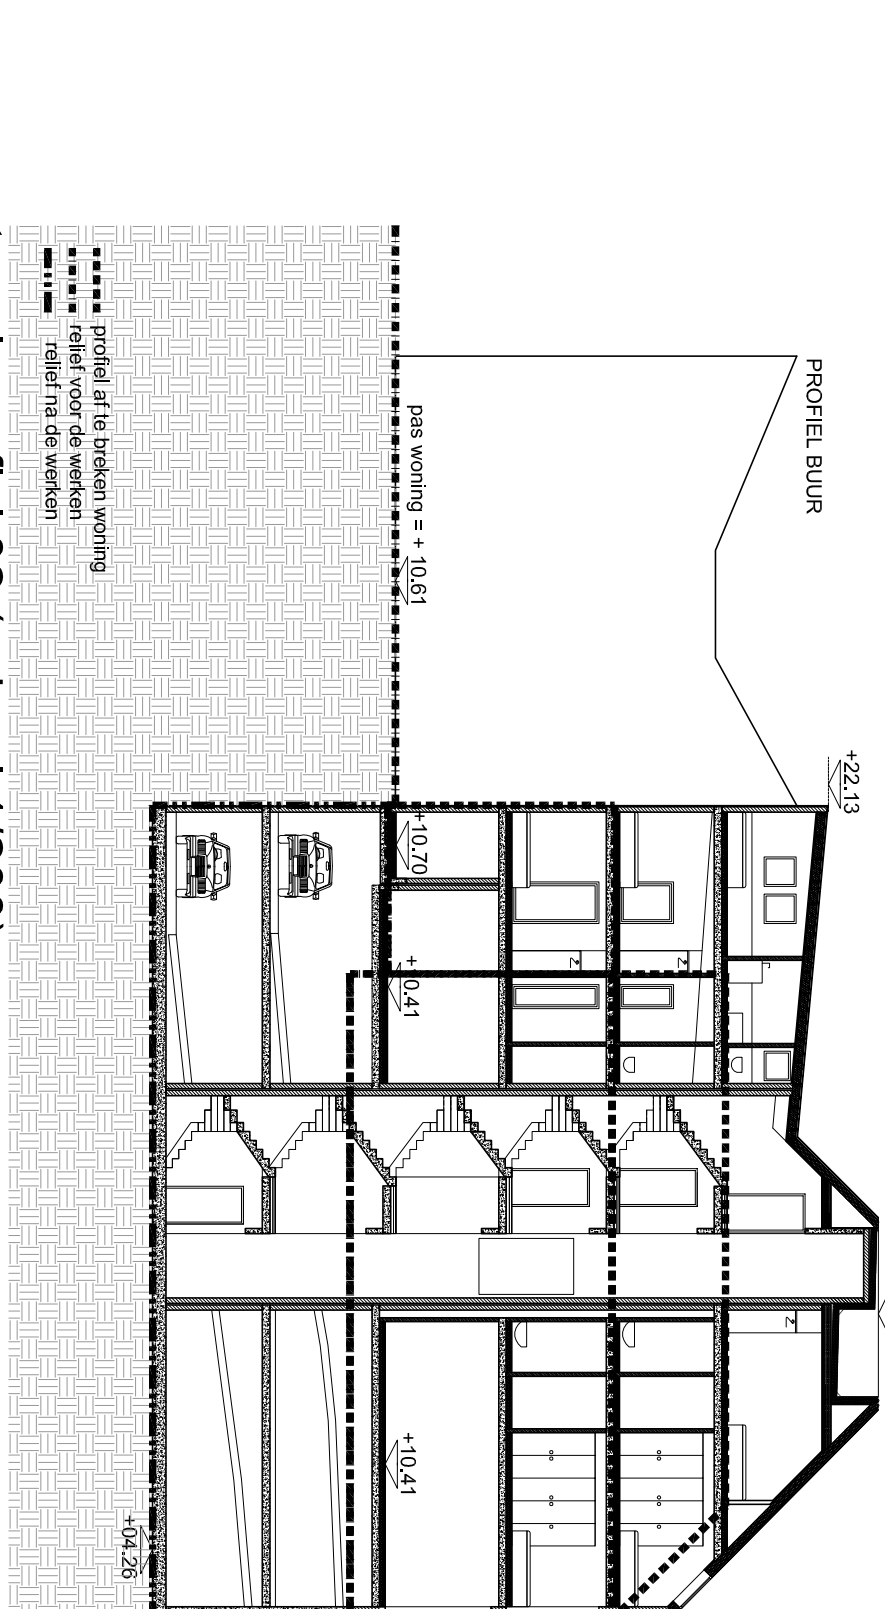



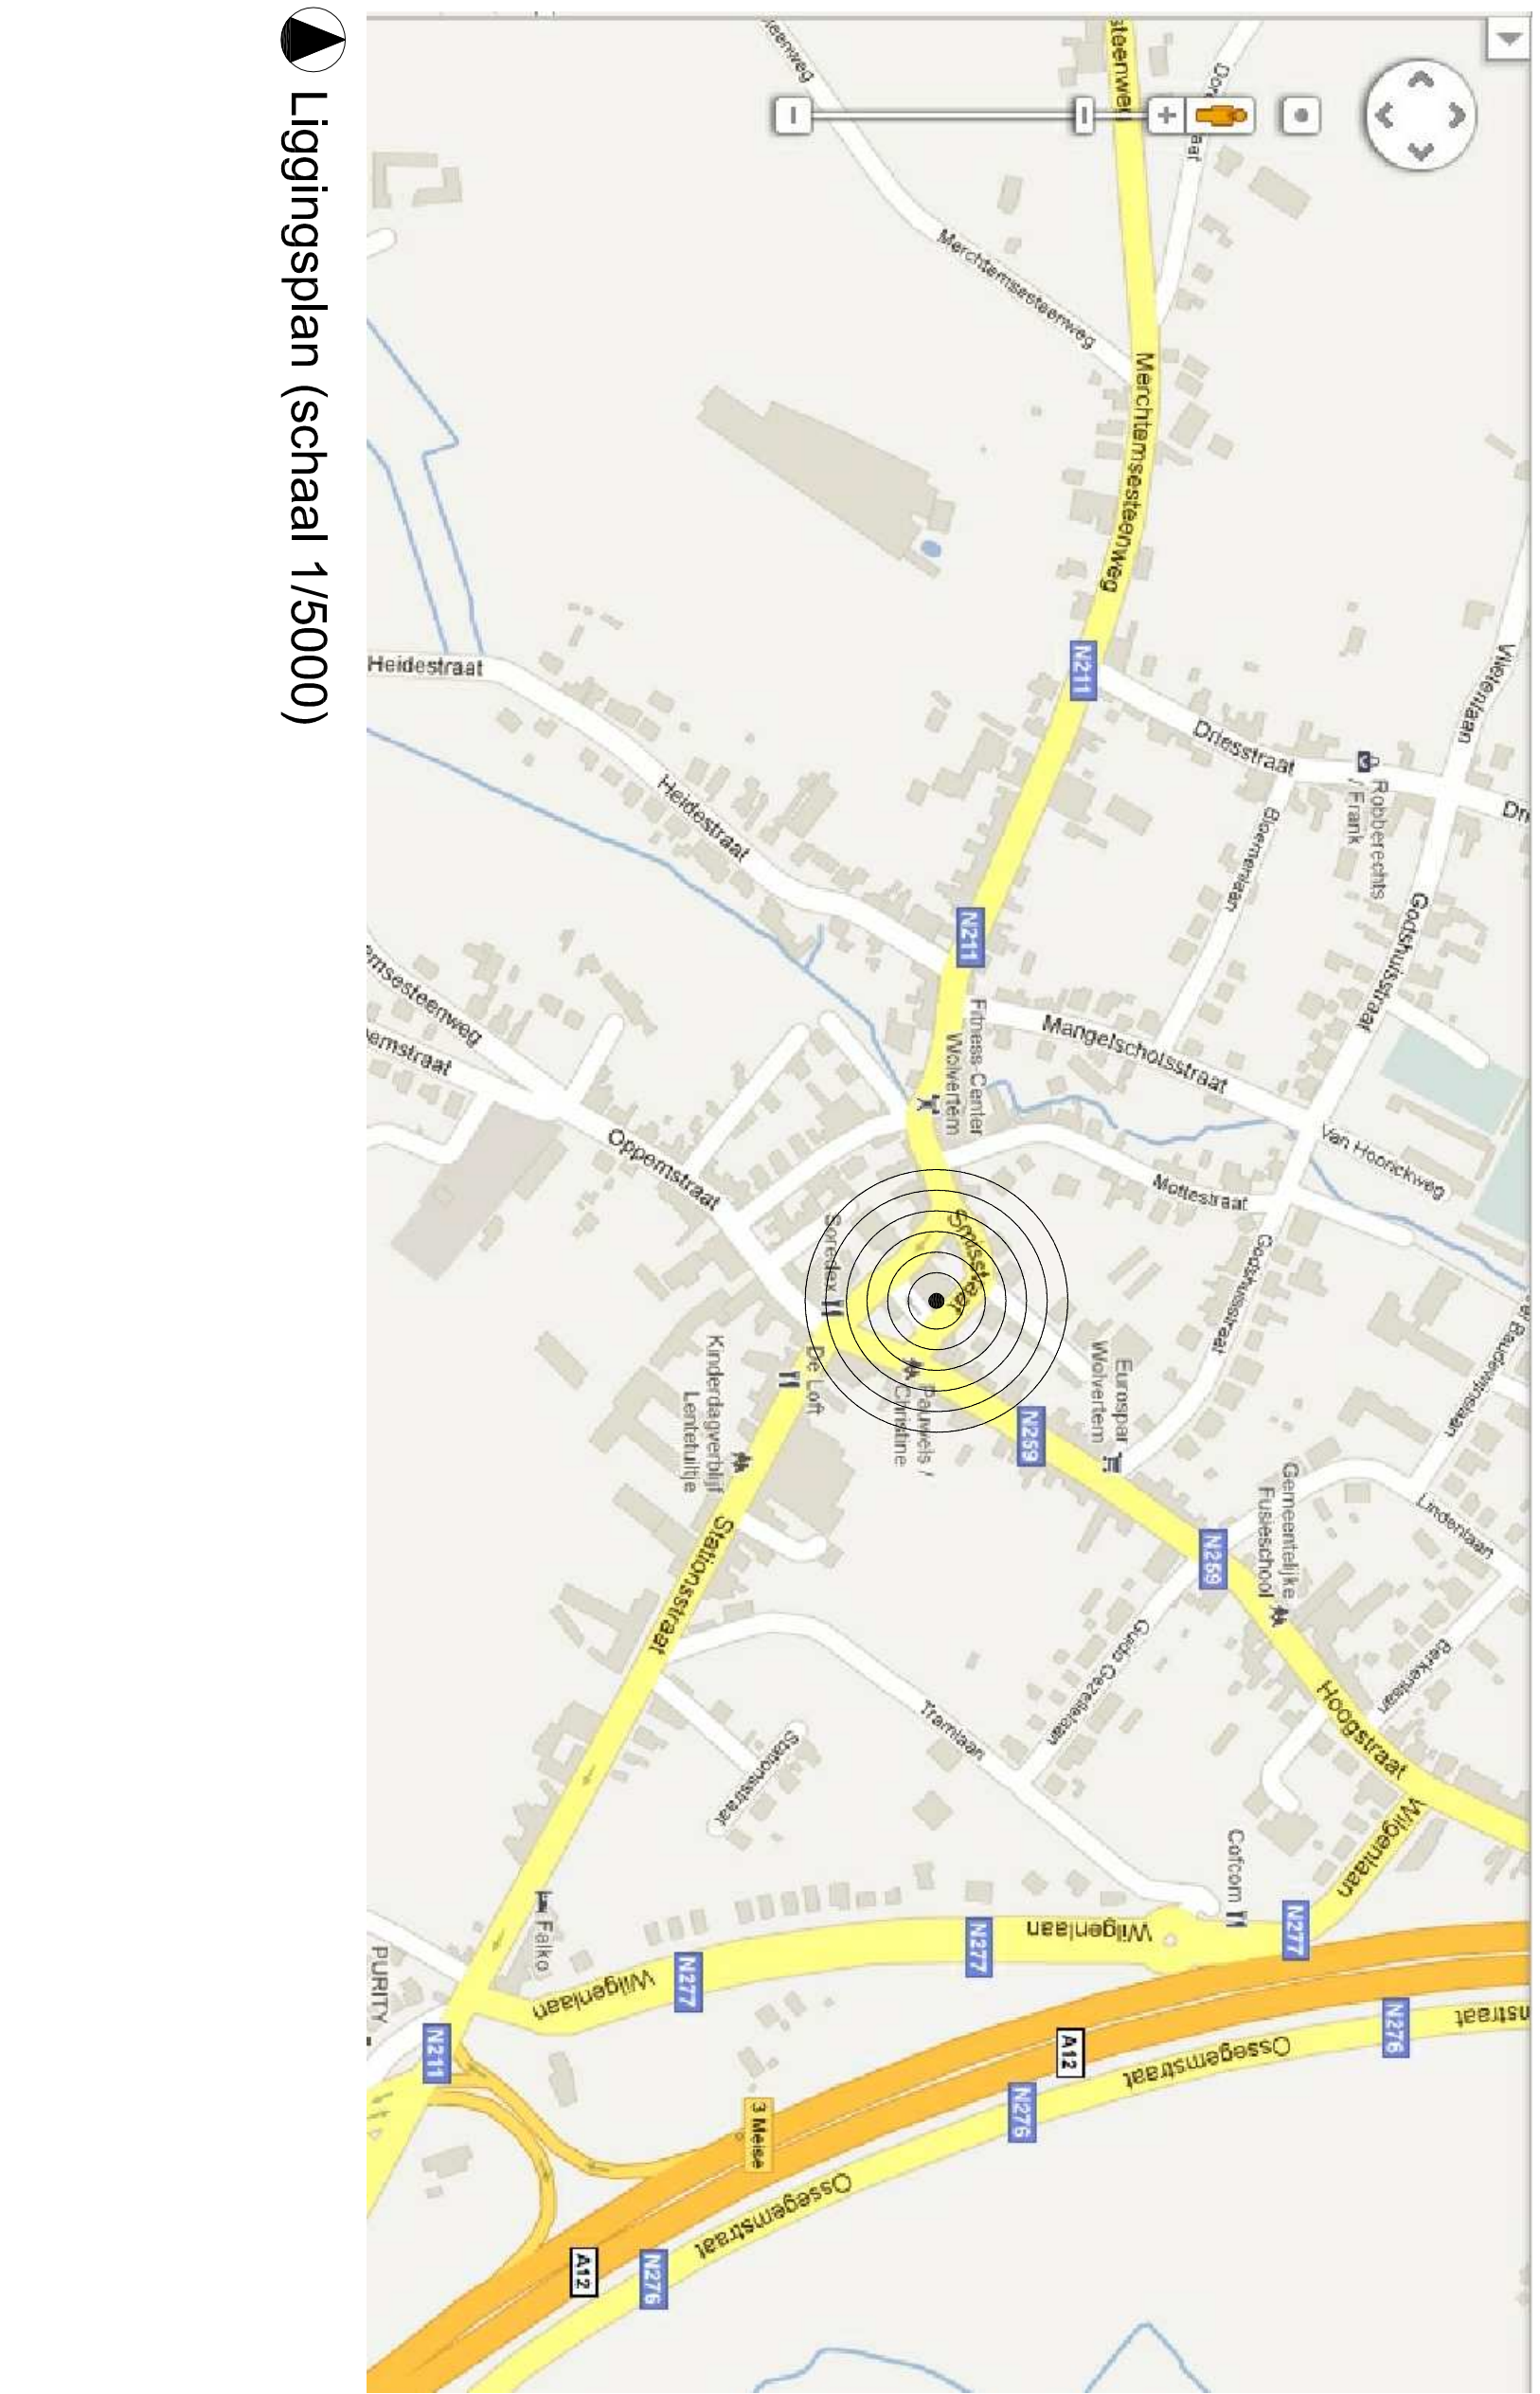



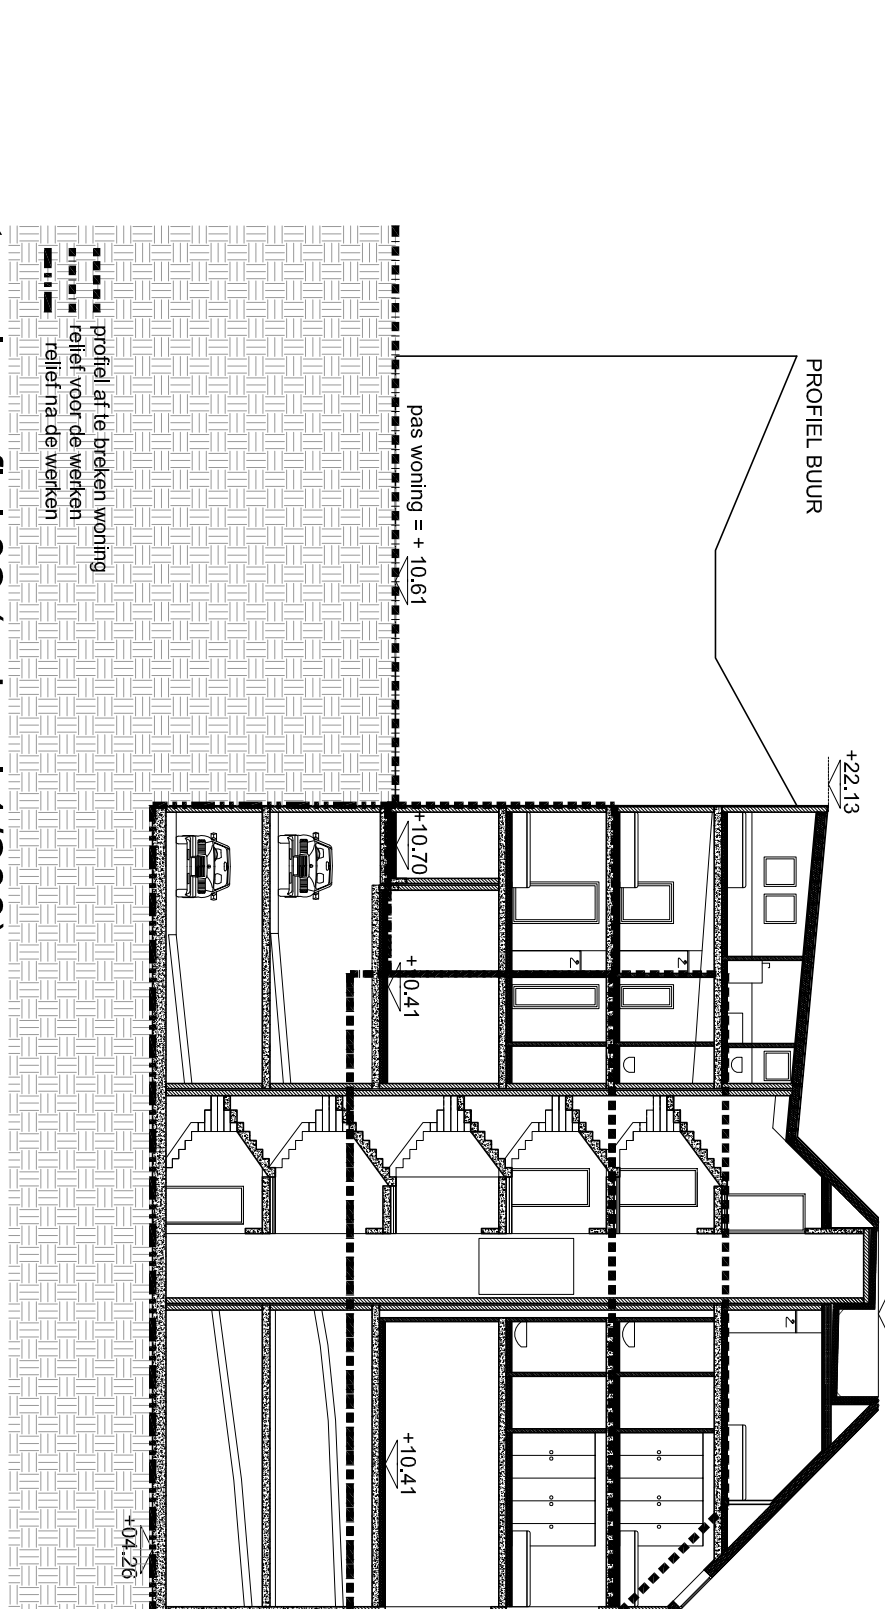



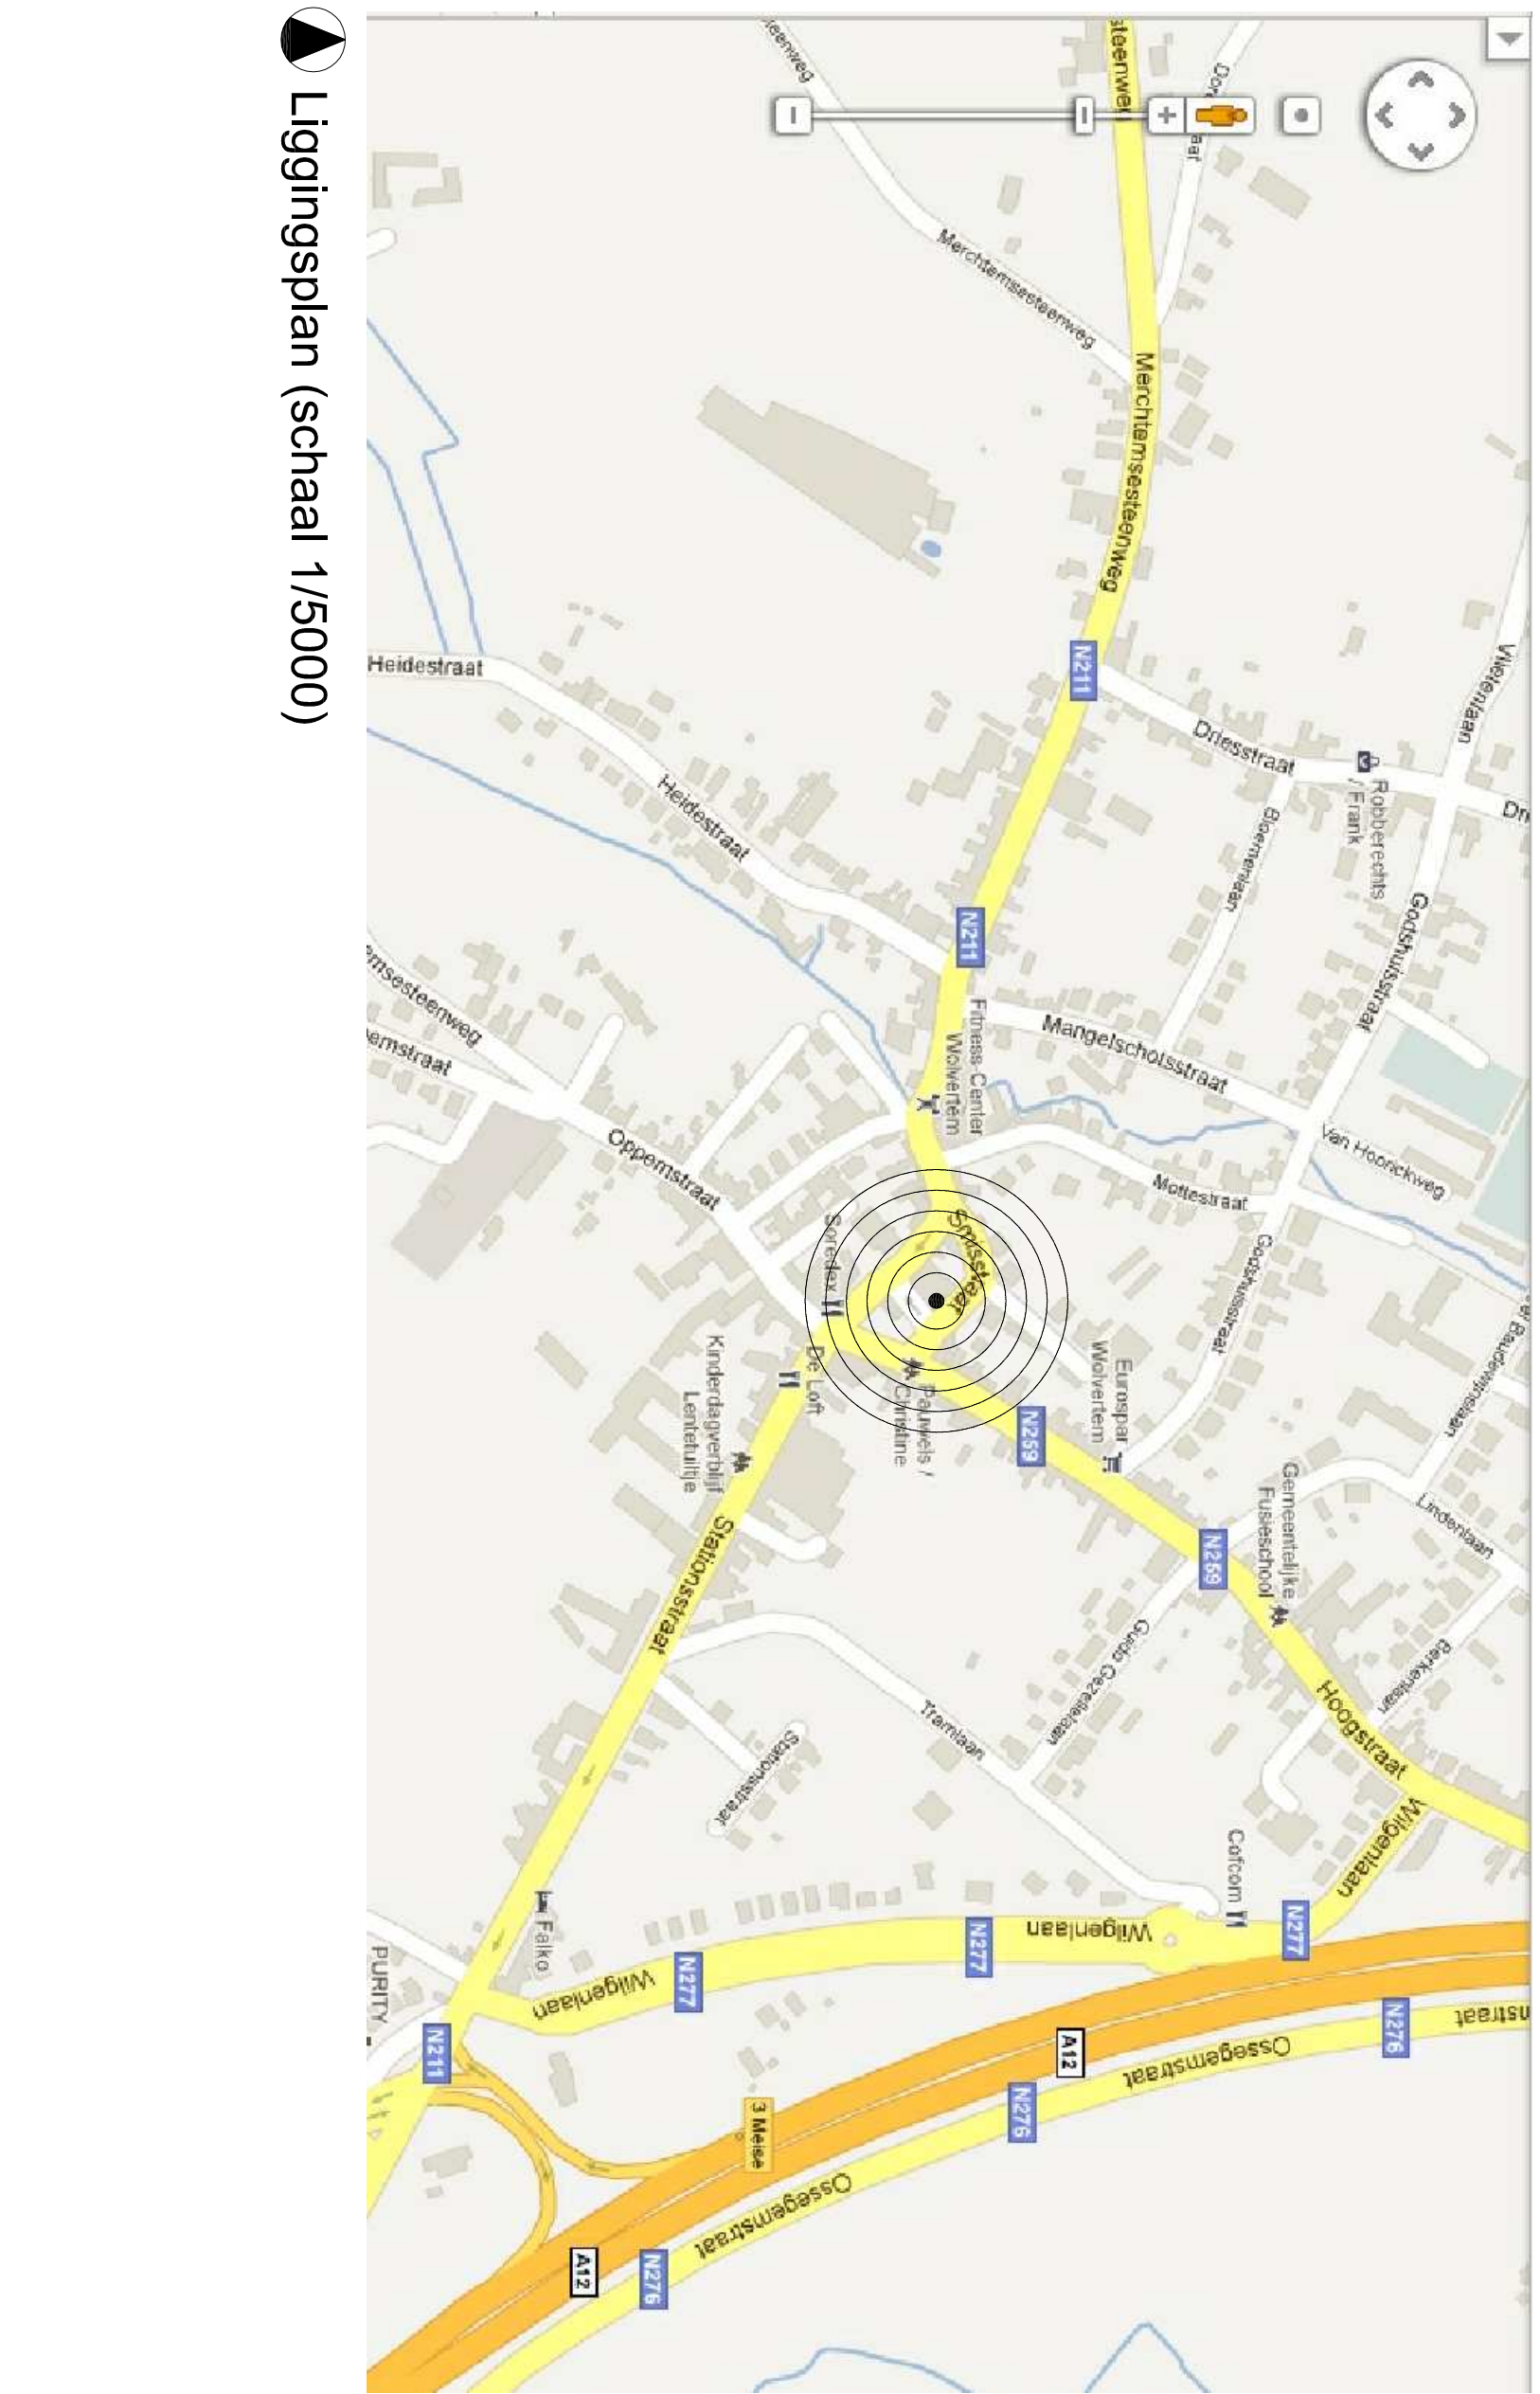


terreinprofiel 51 (schaal 1/200)

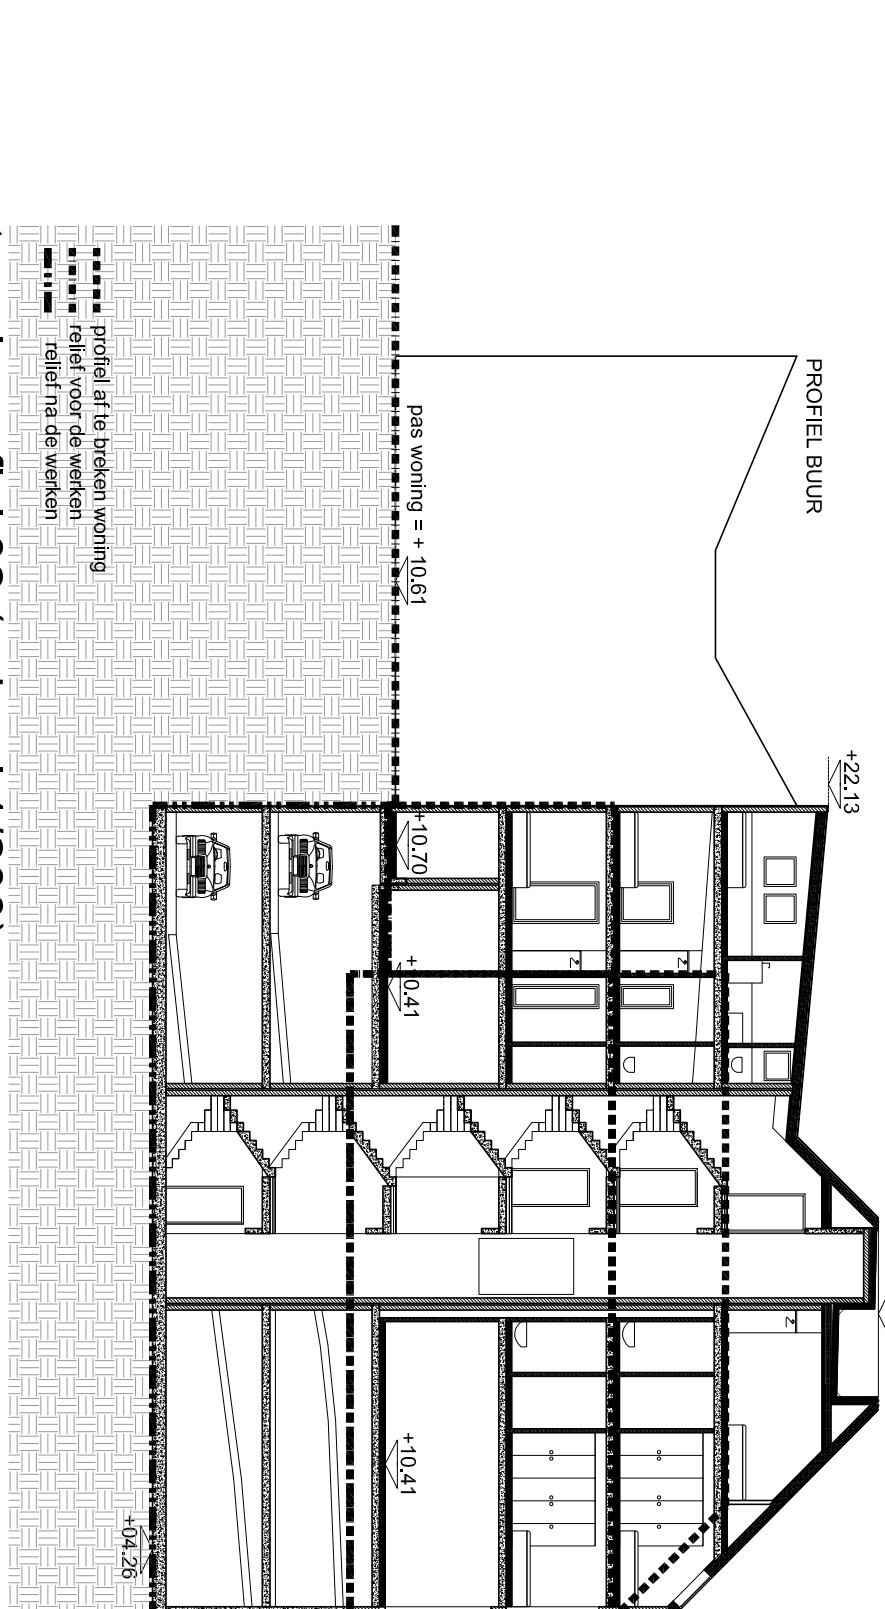



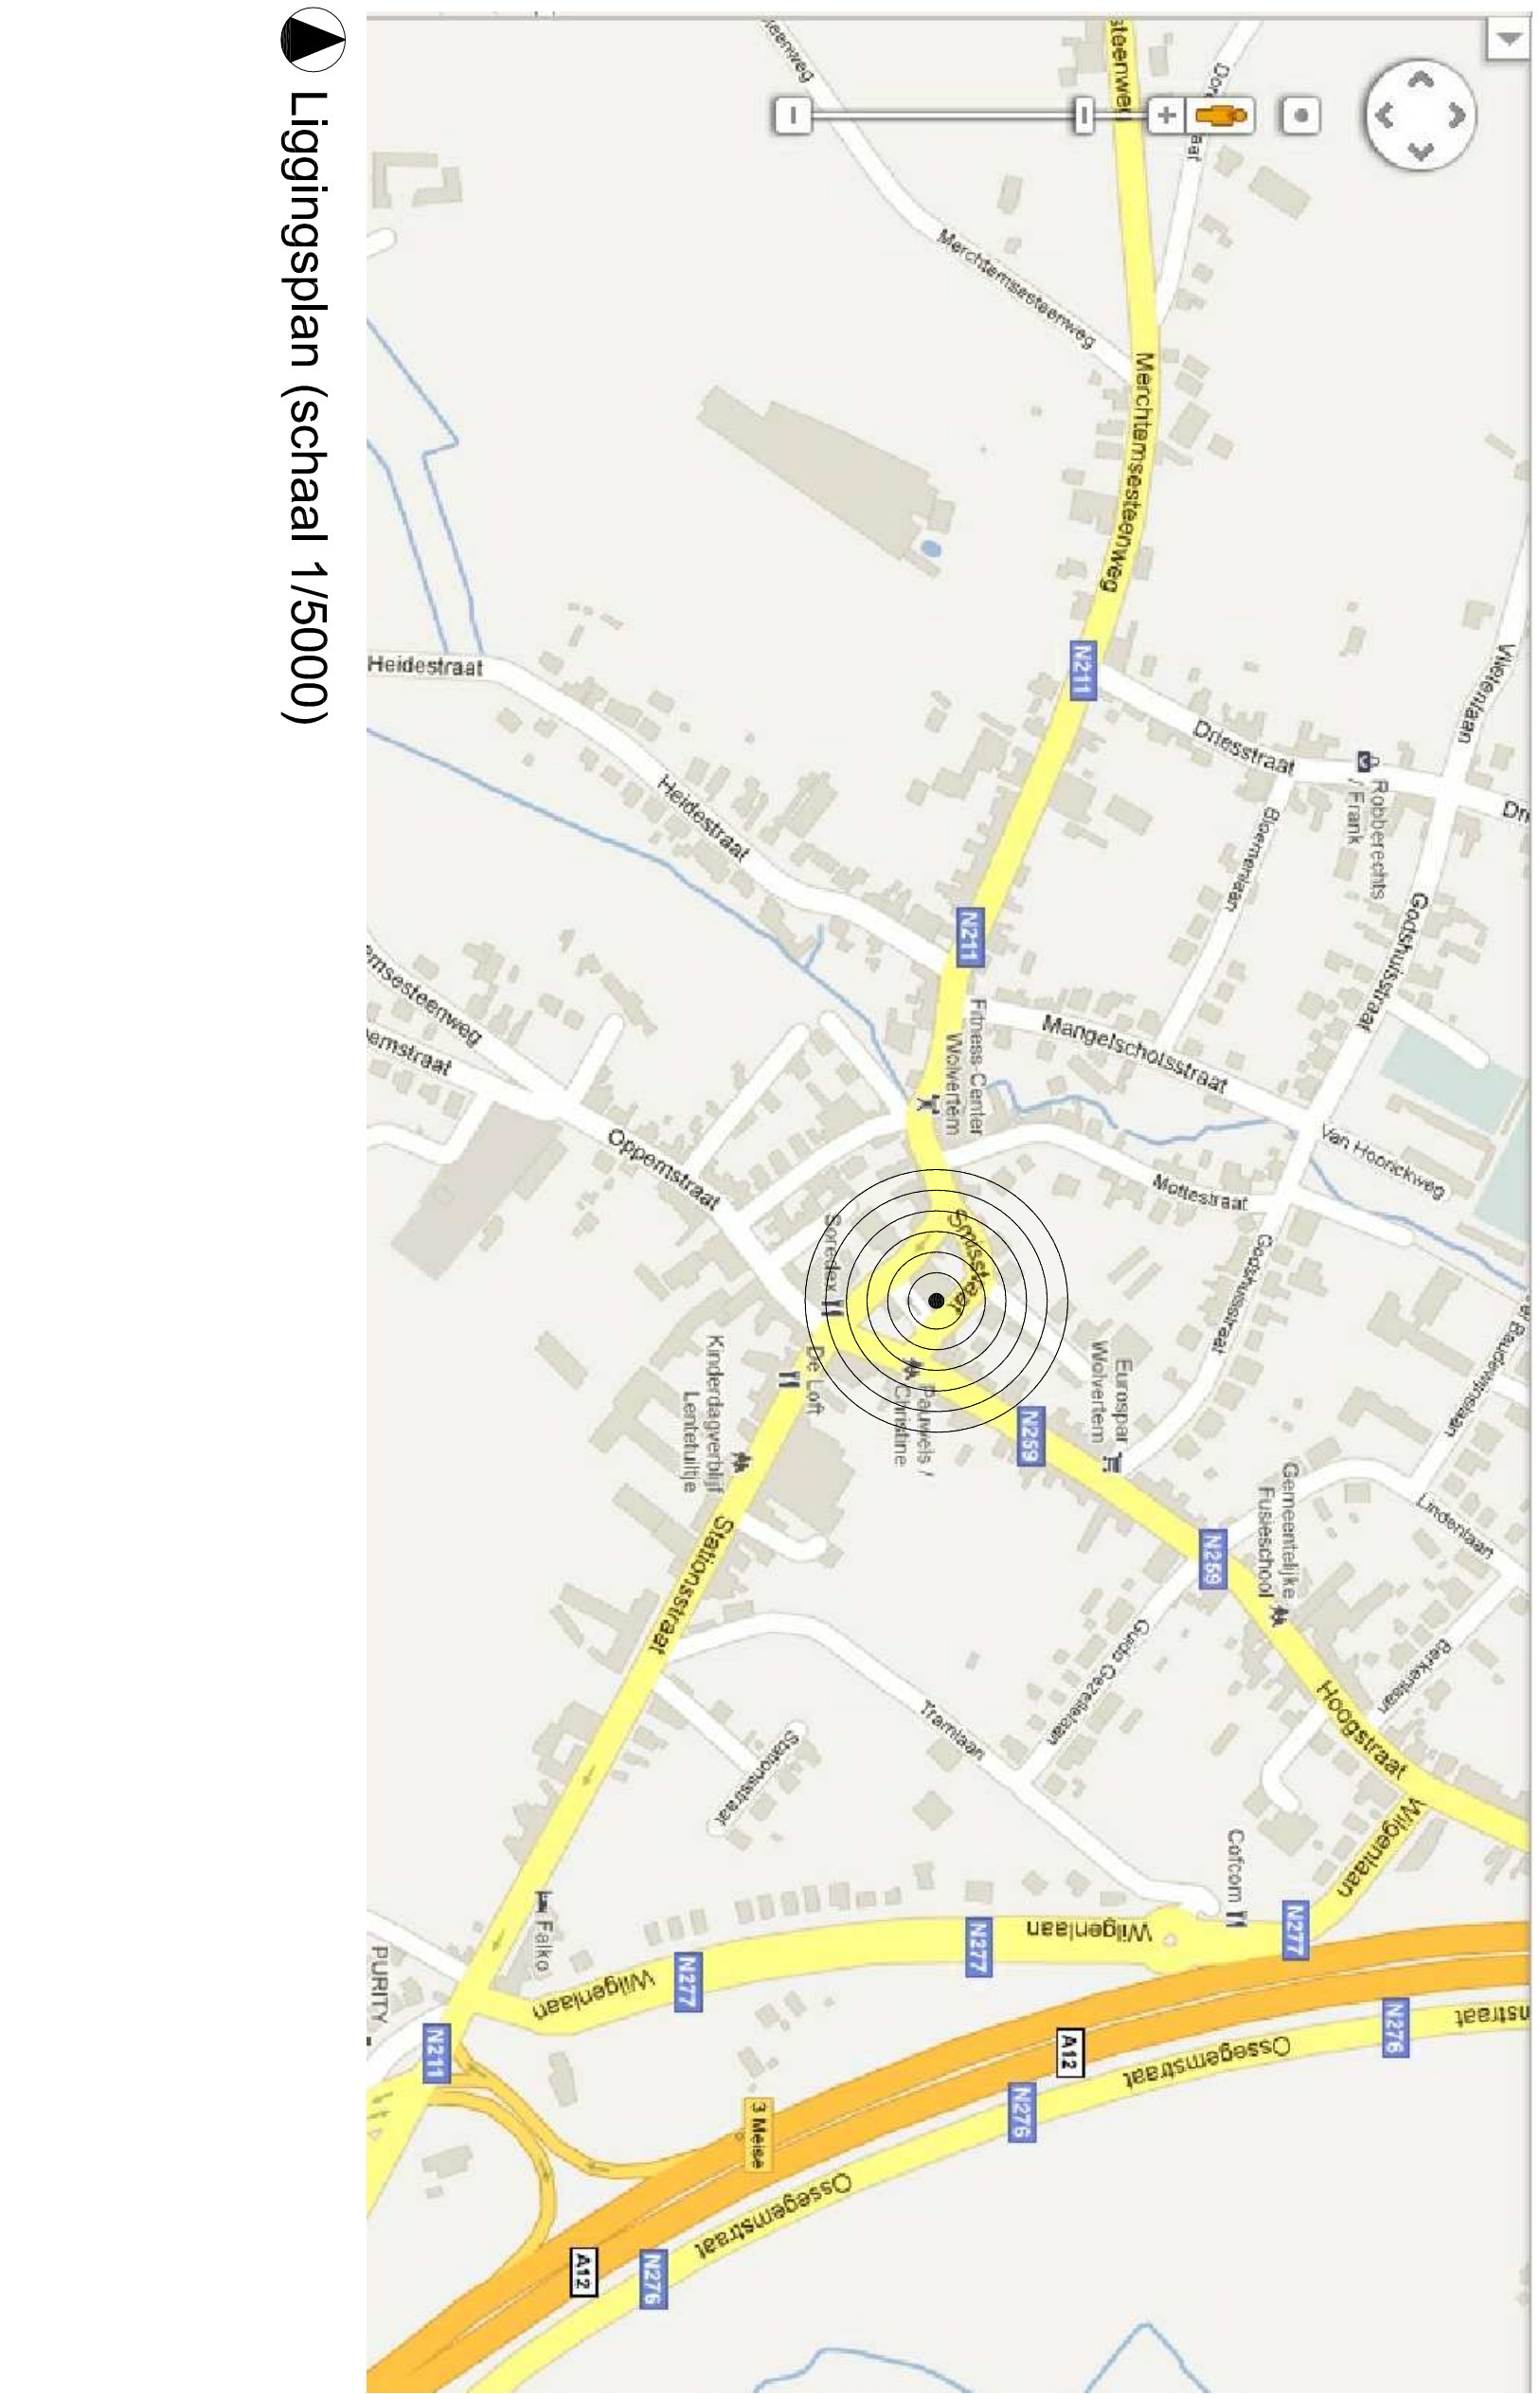



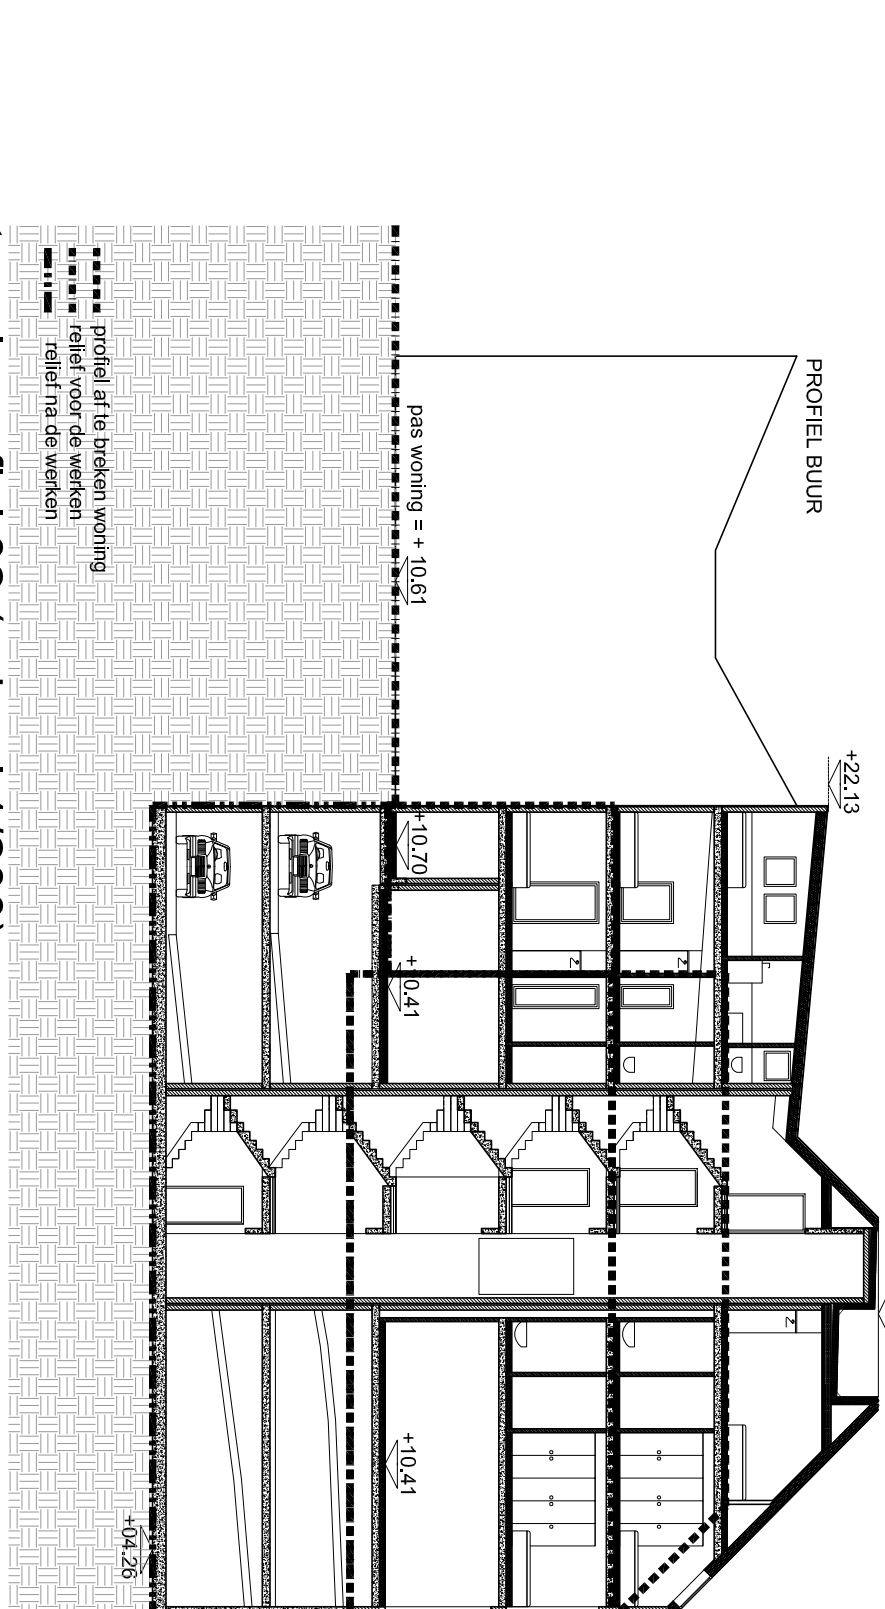



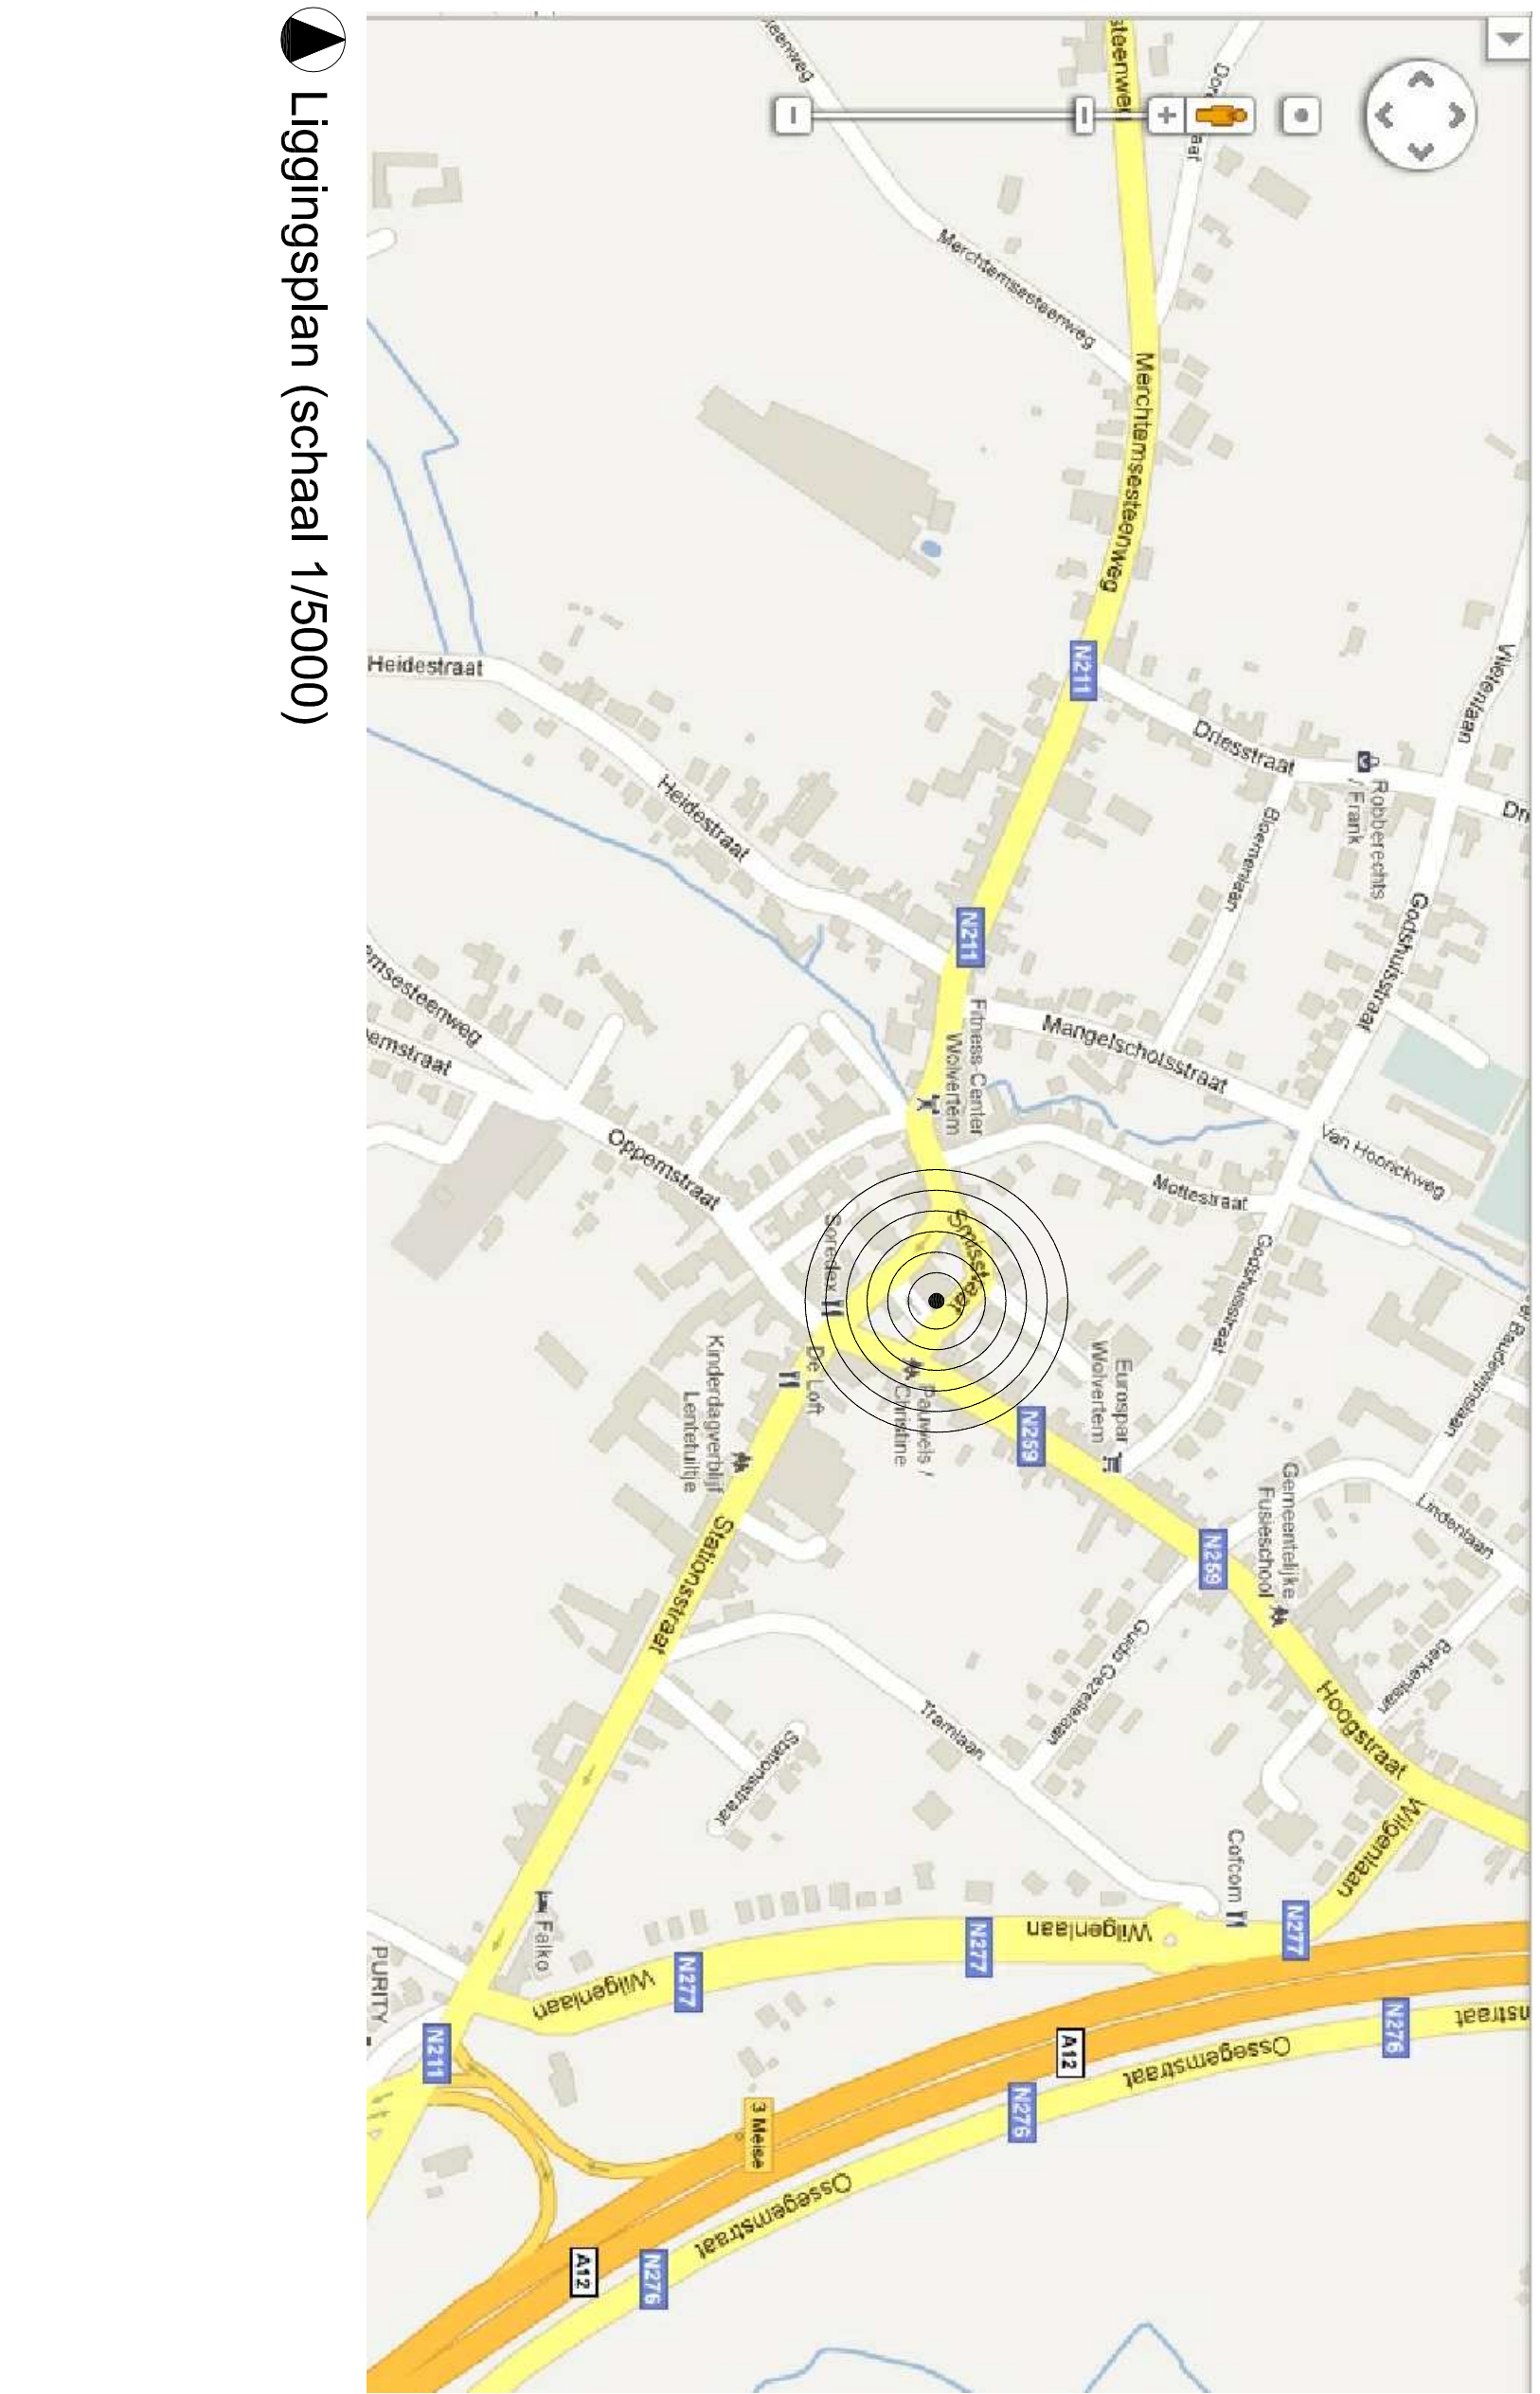


terreinprofiel 55 (schaal 1/200)

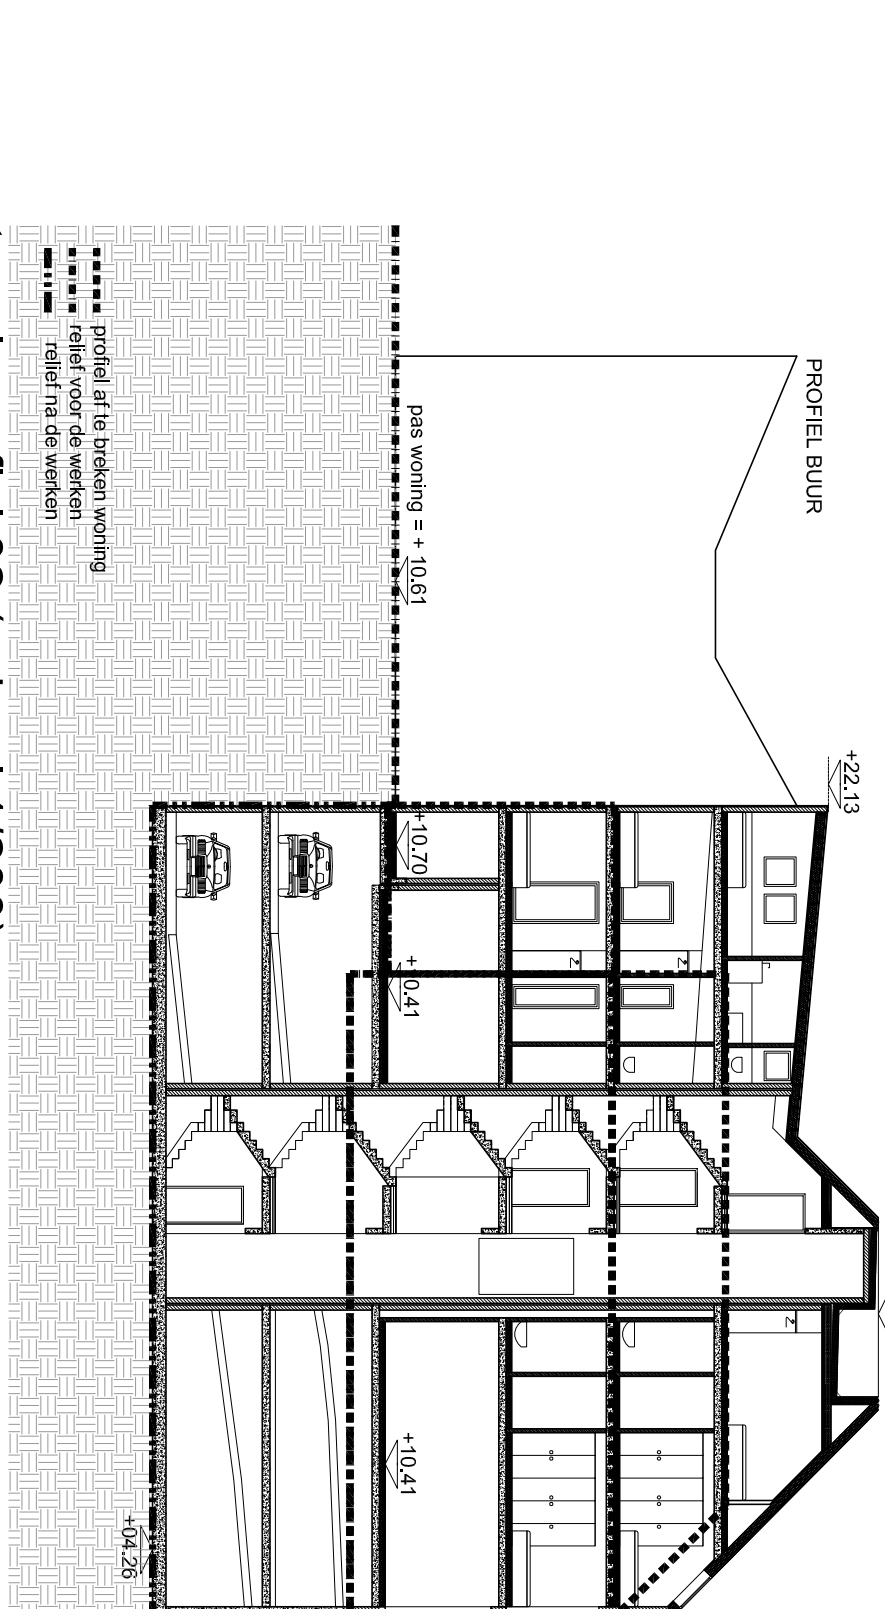



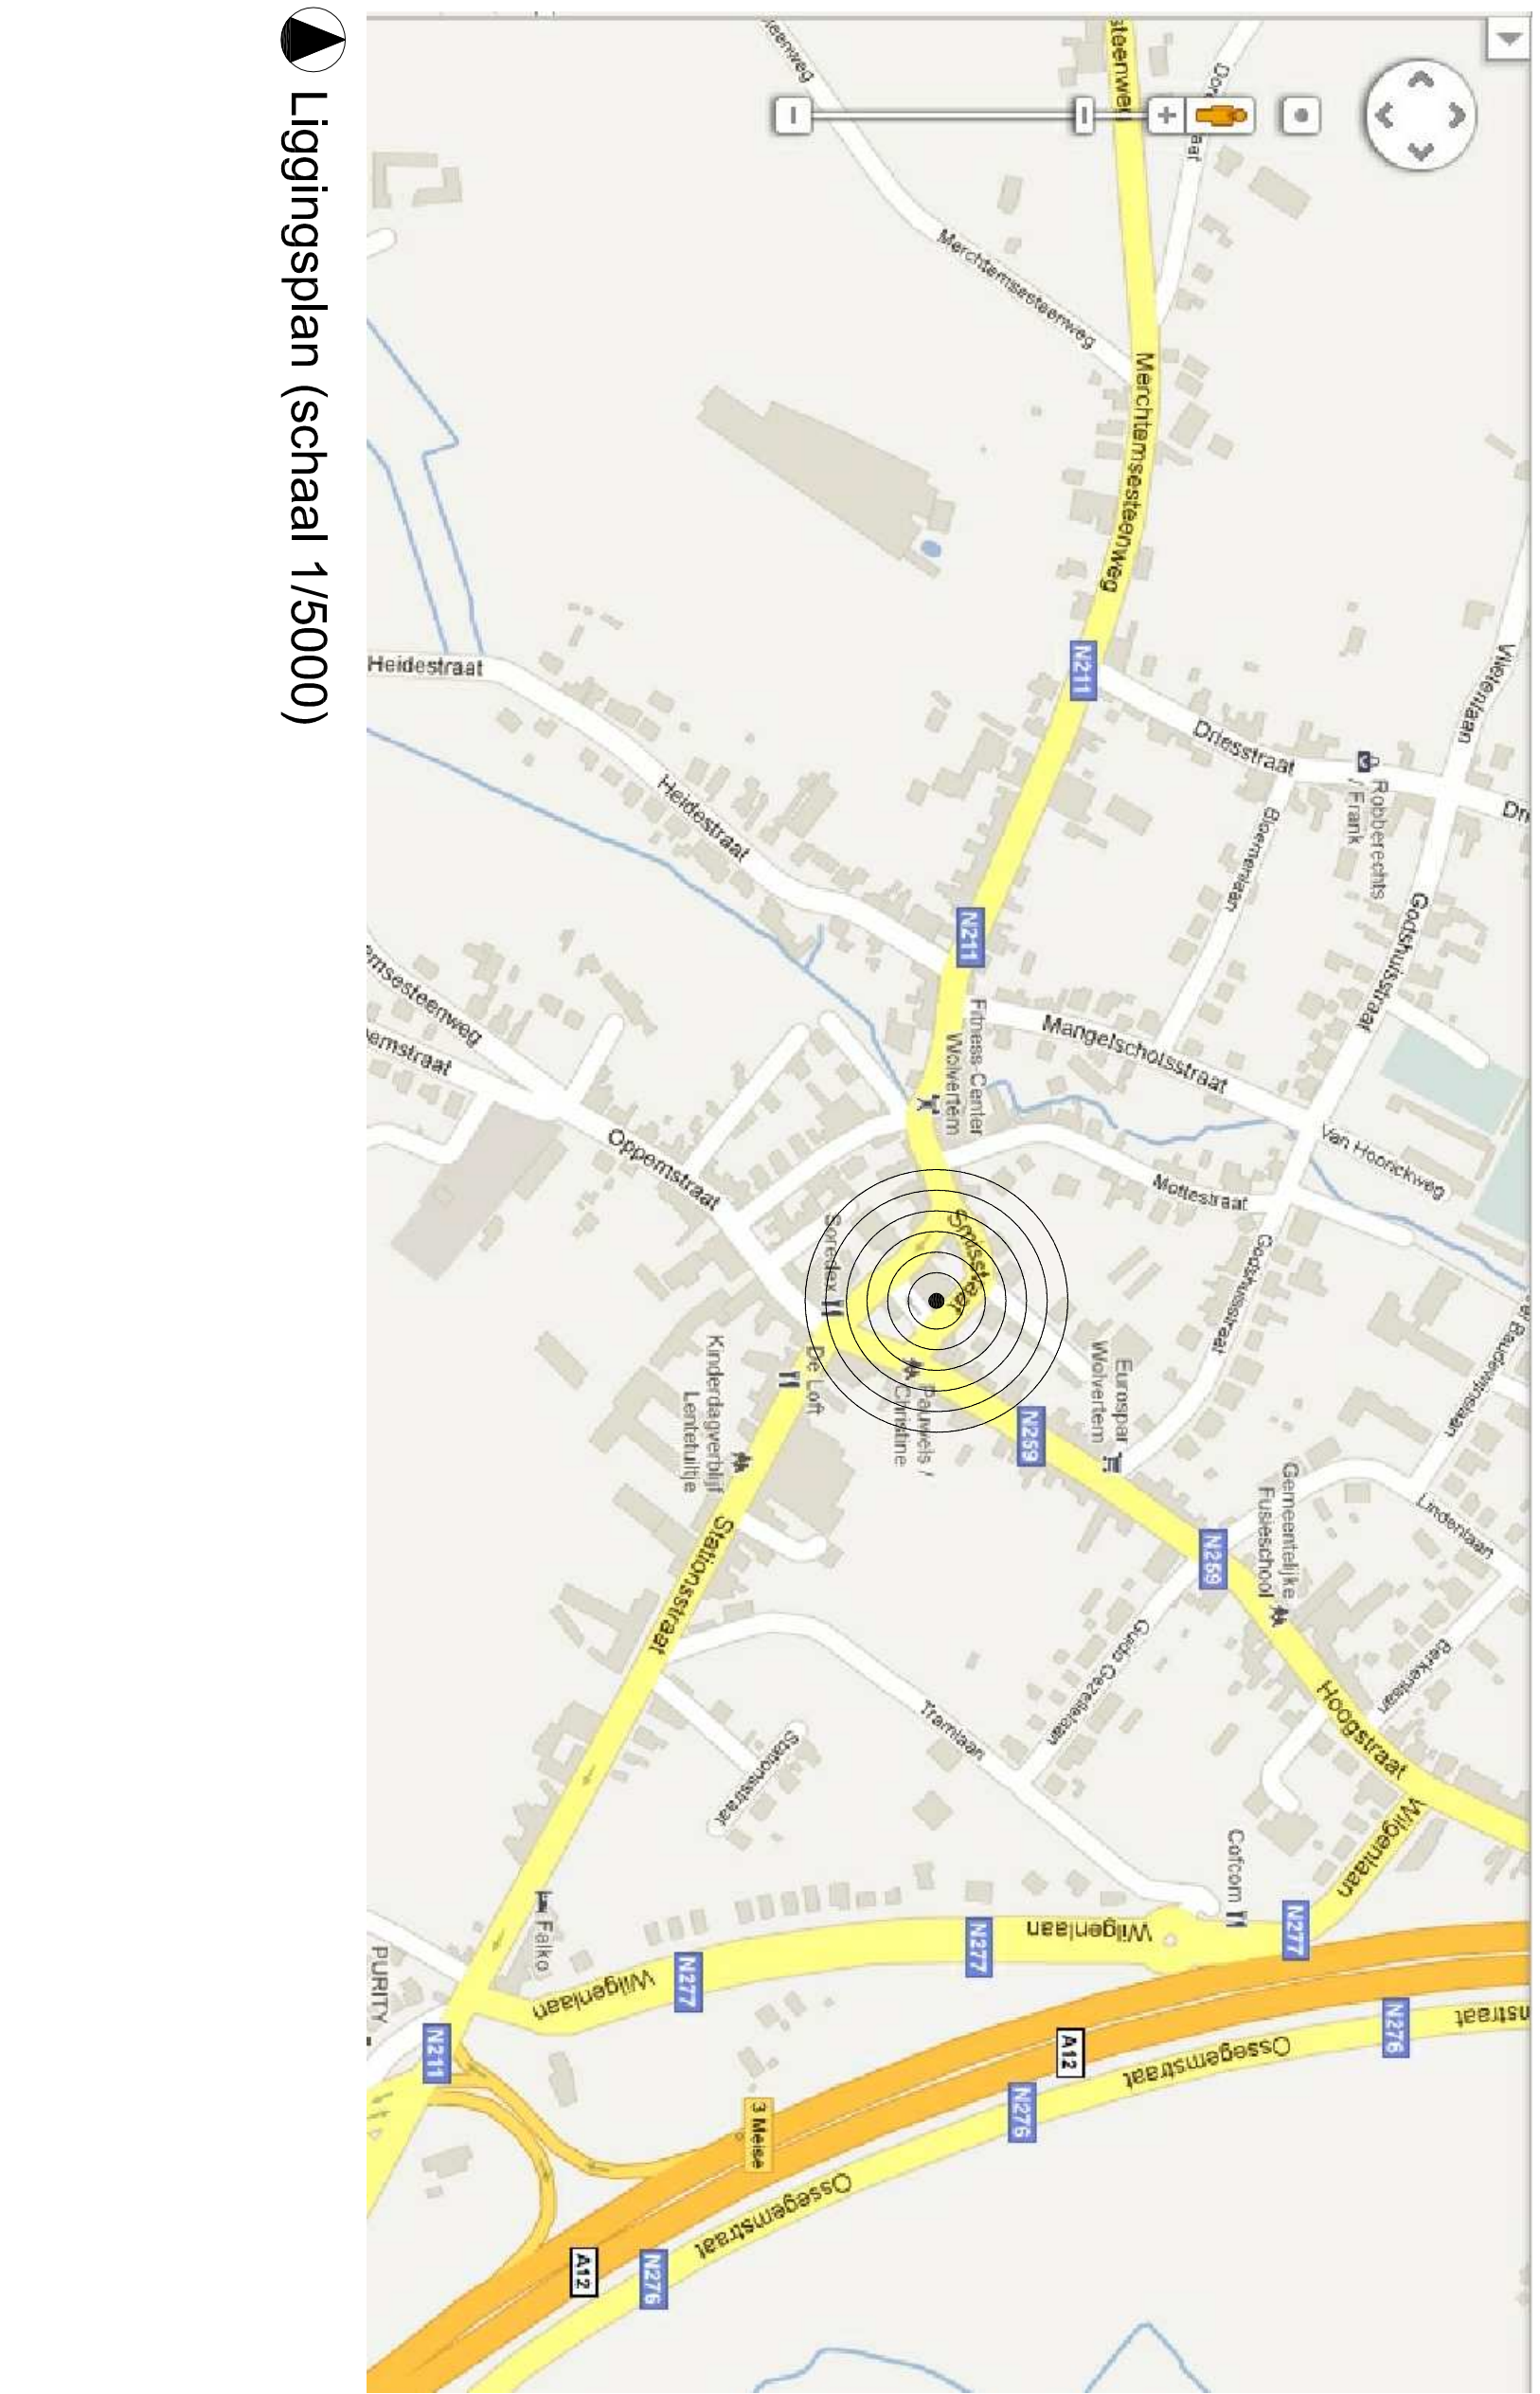



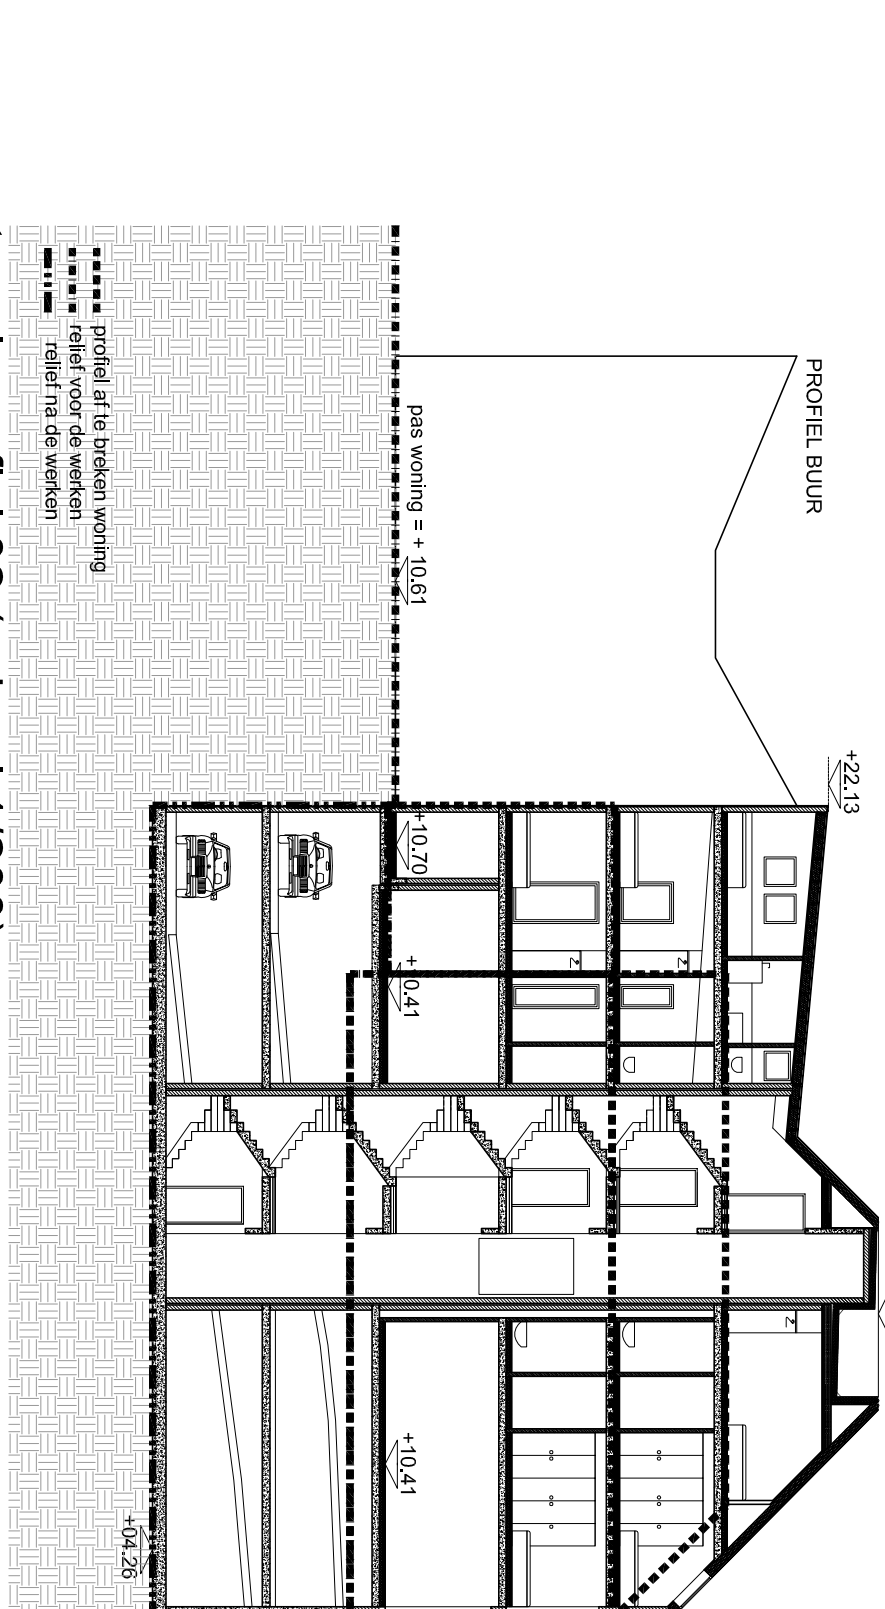



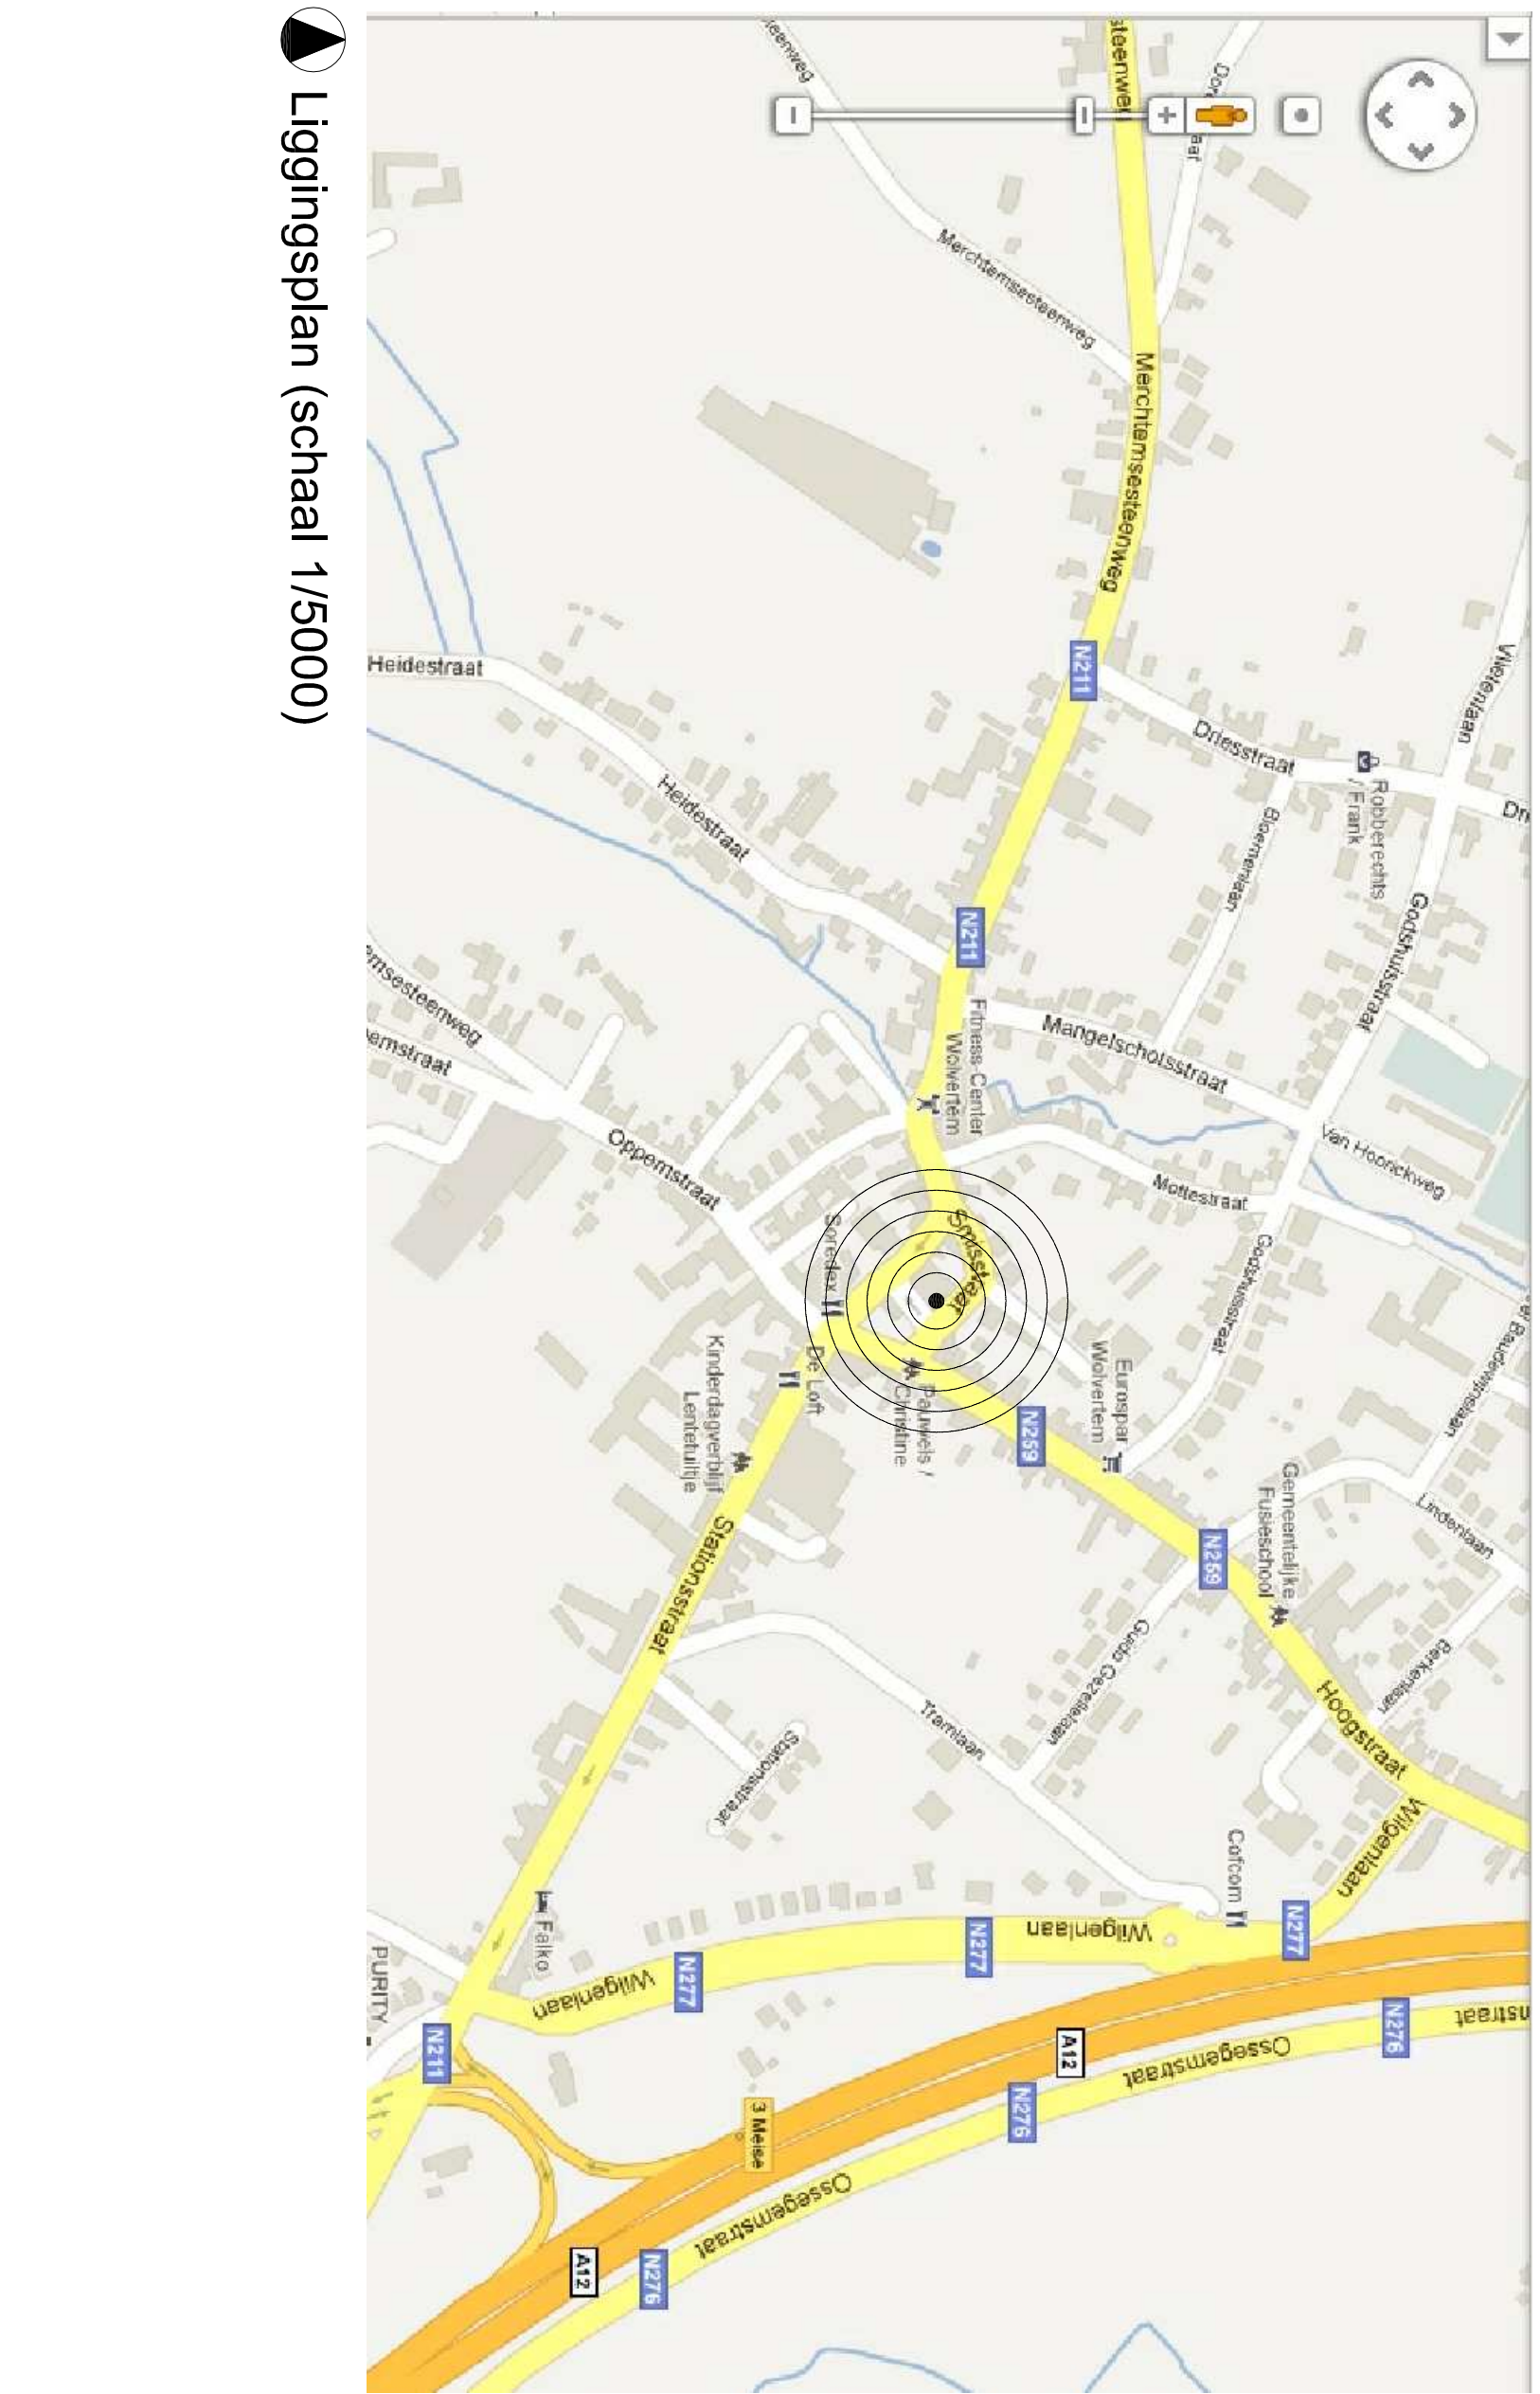


terreinprofiel 59 (schaal 1/200)

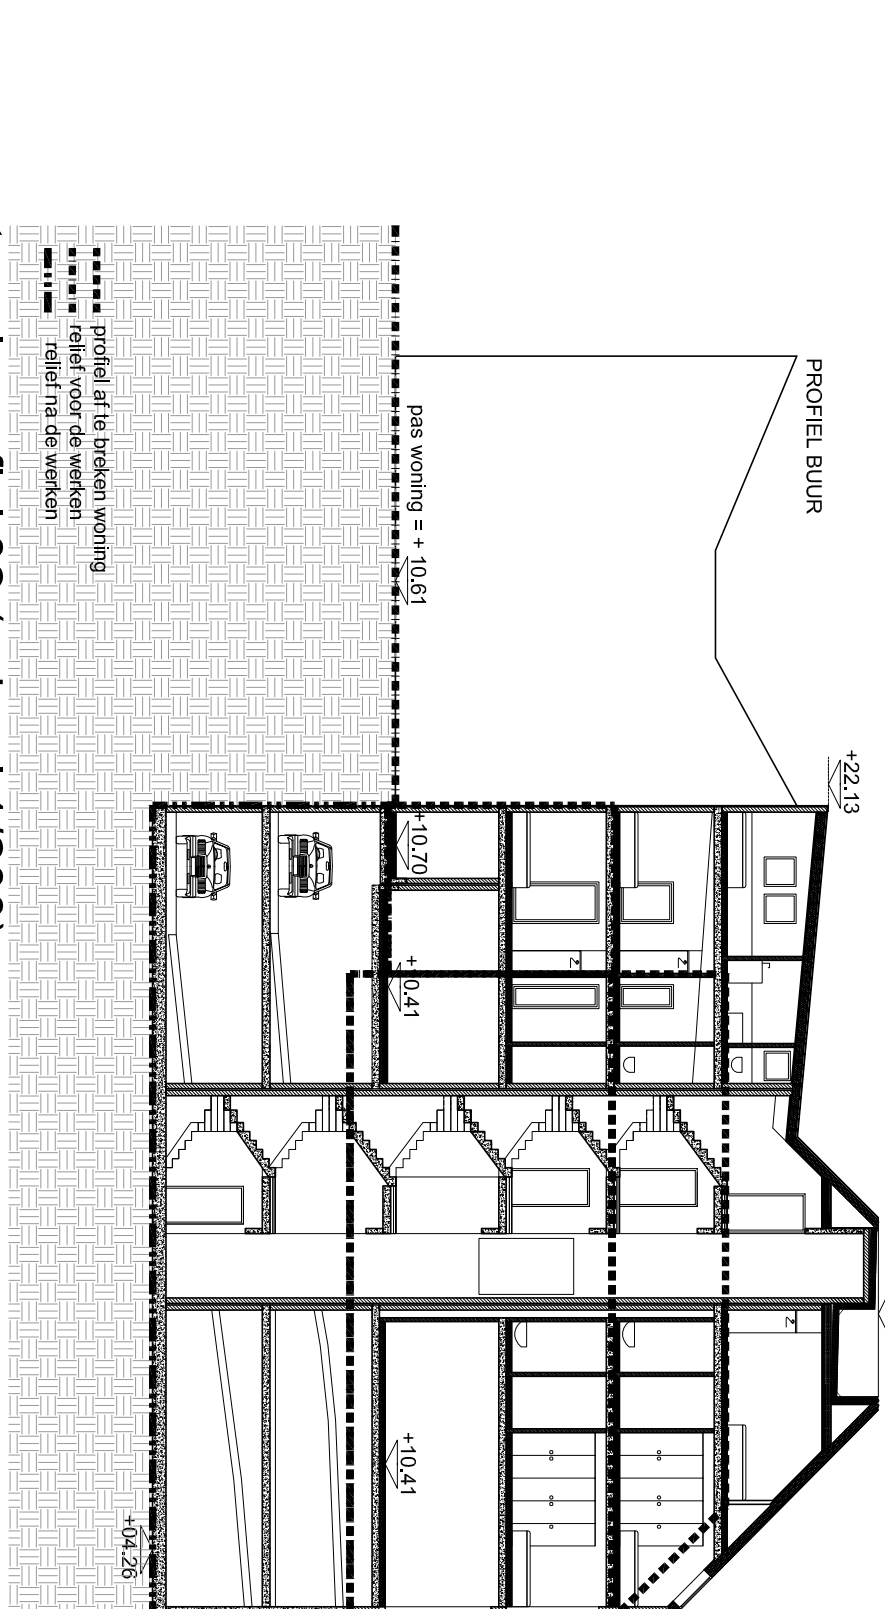



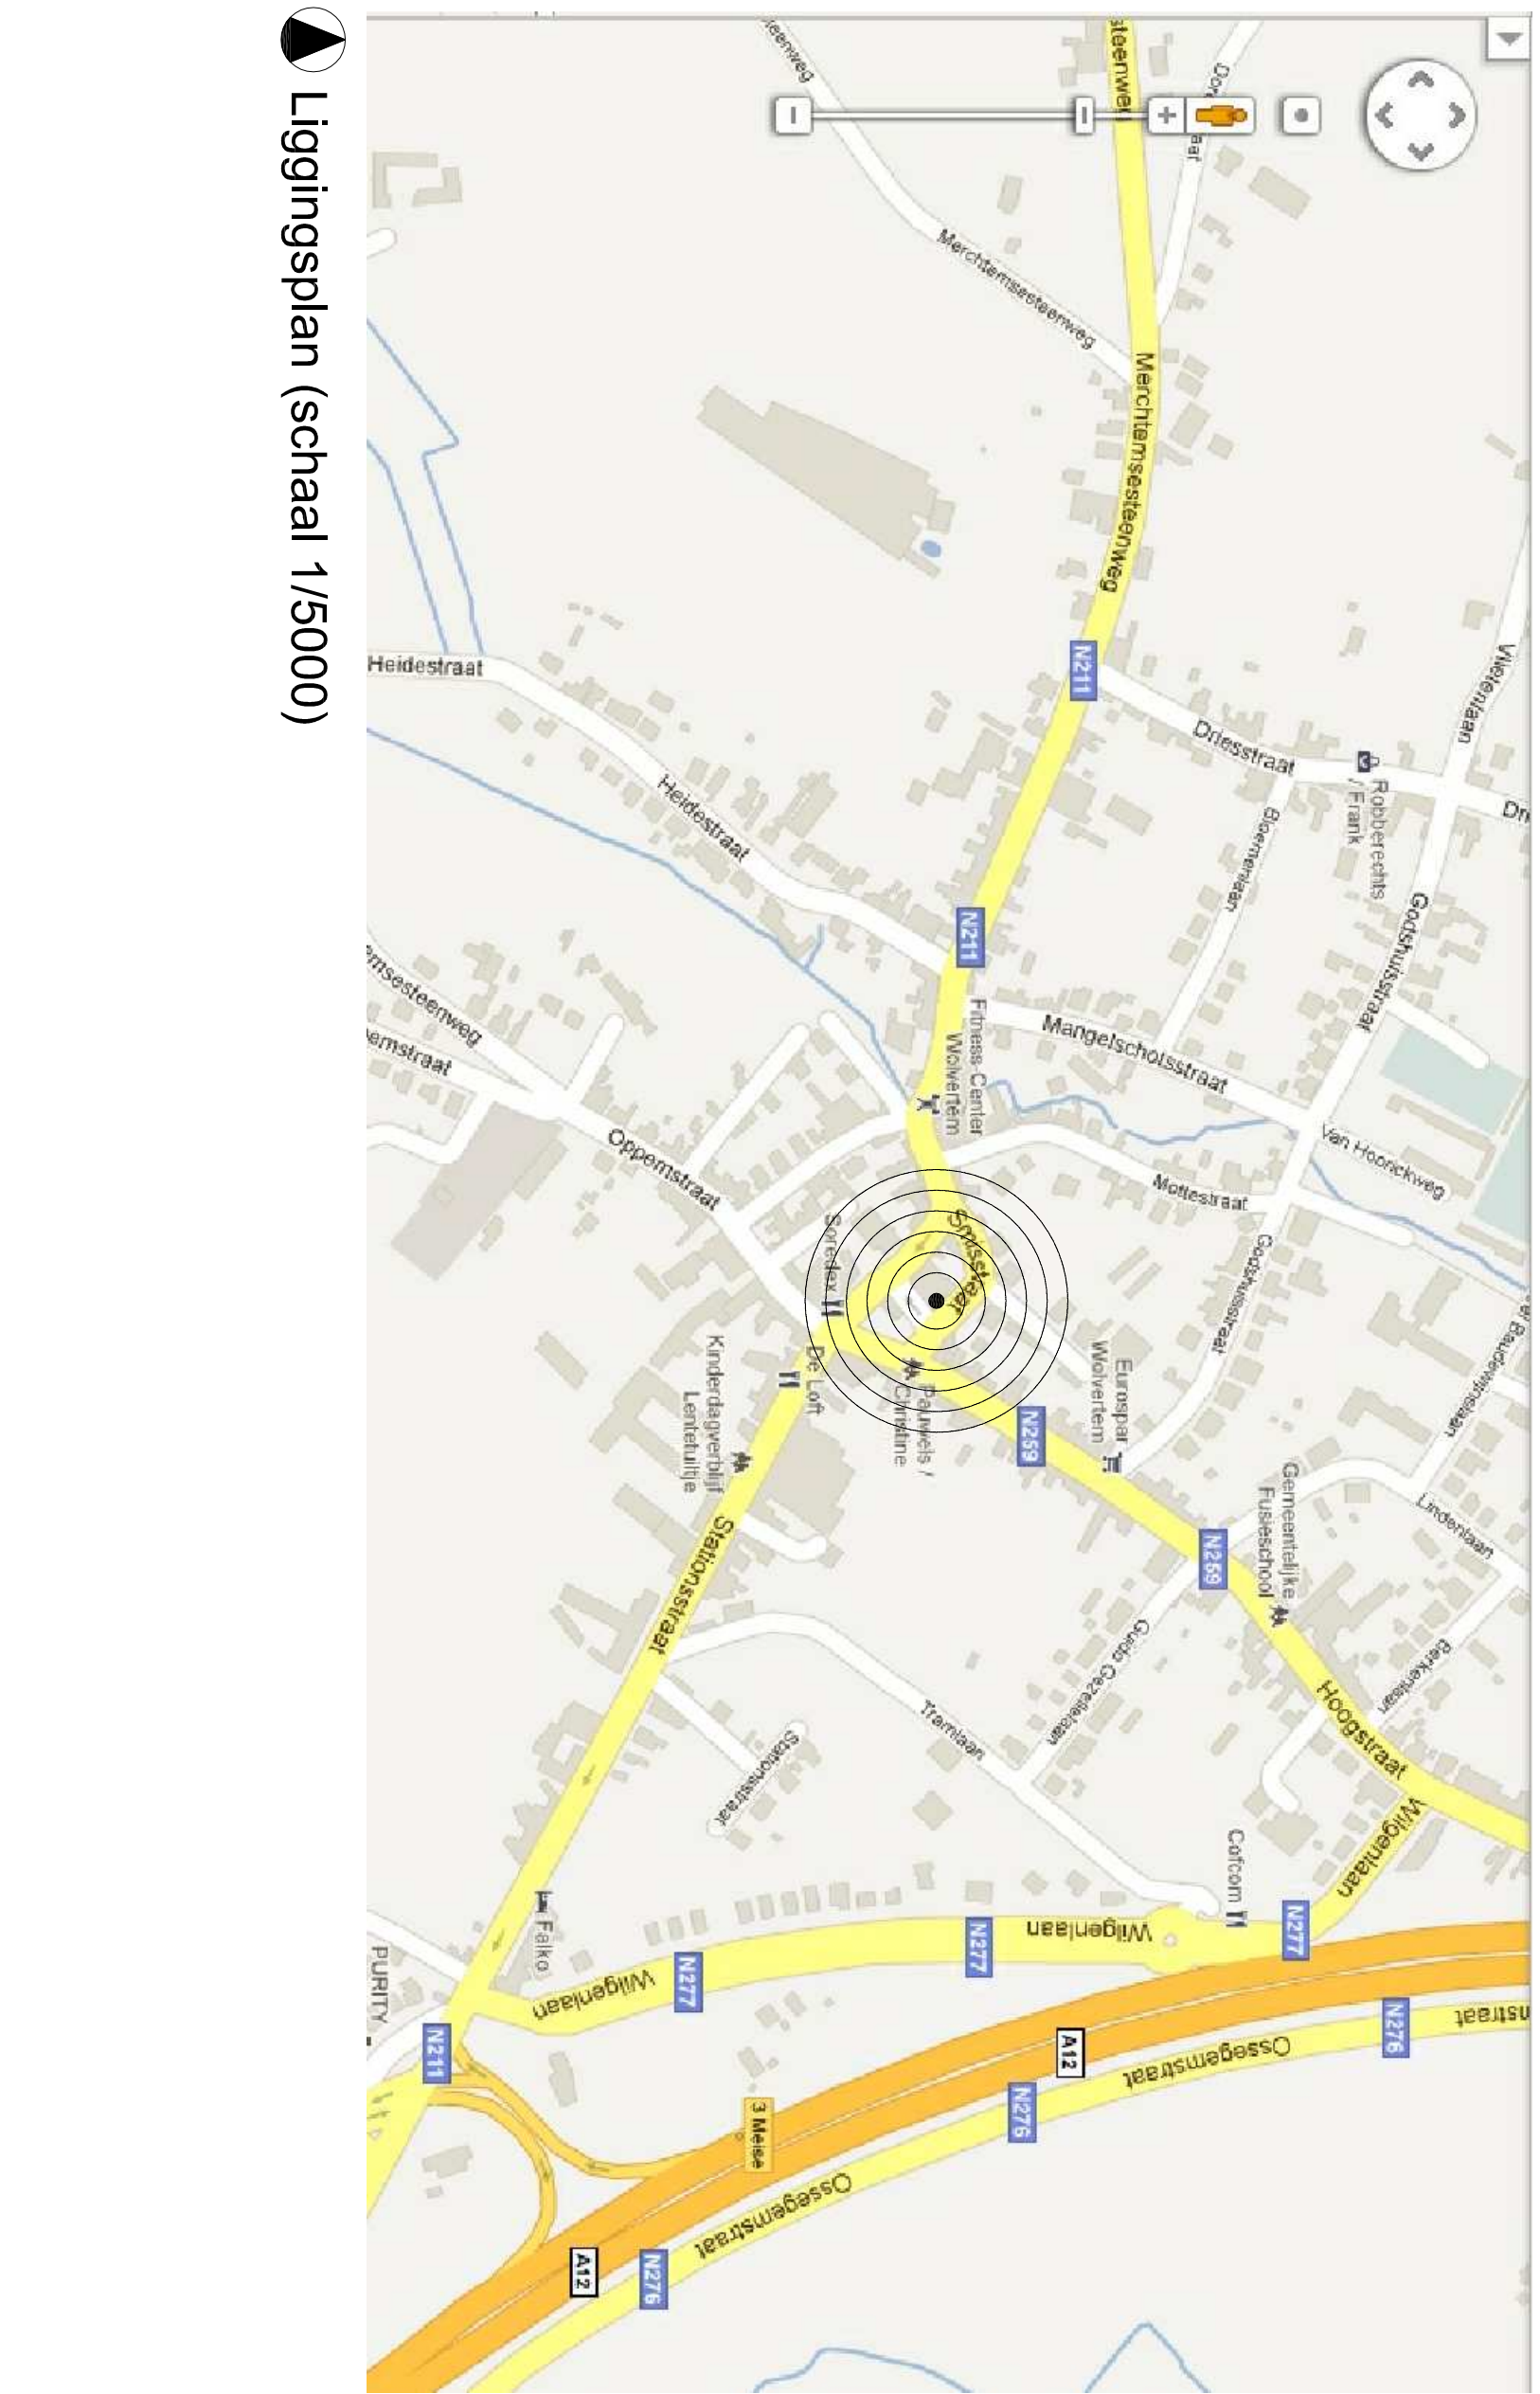


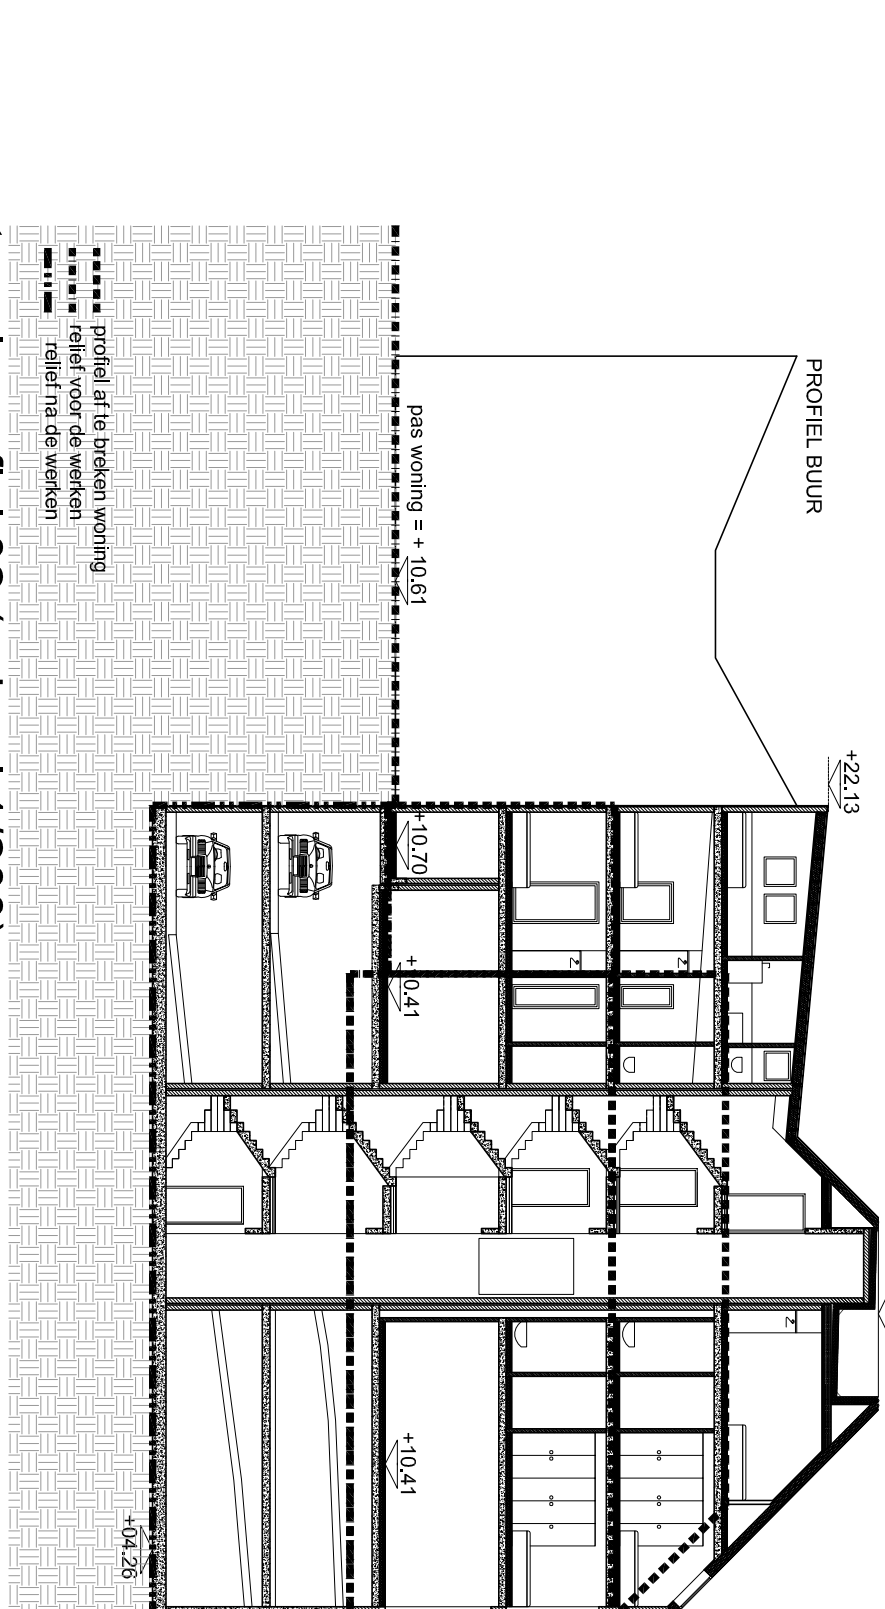


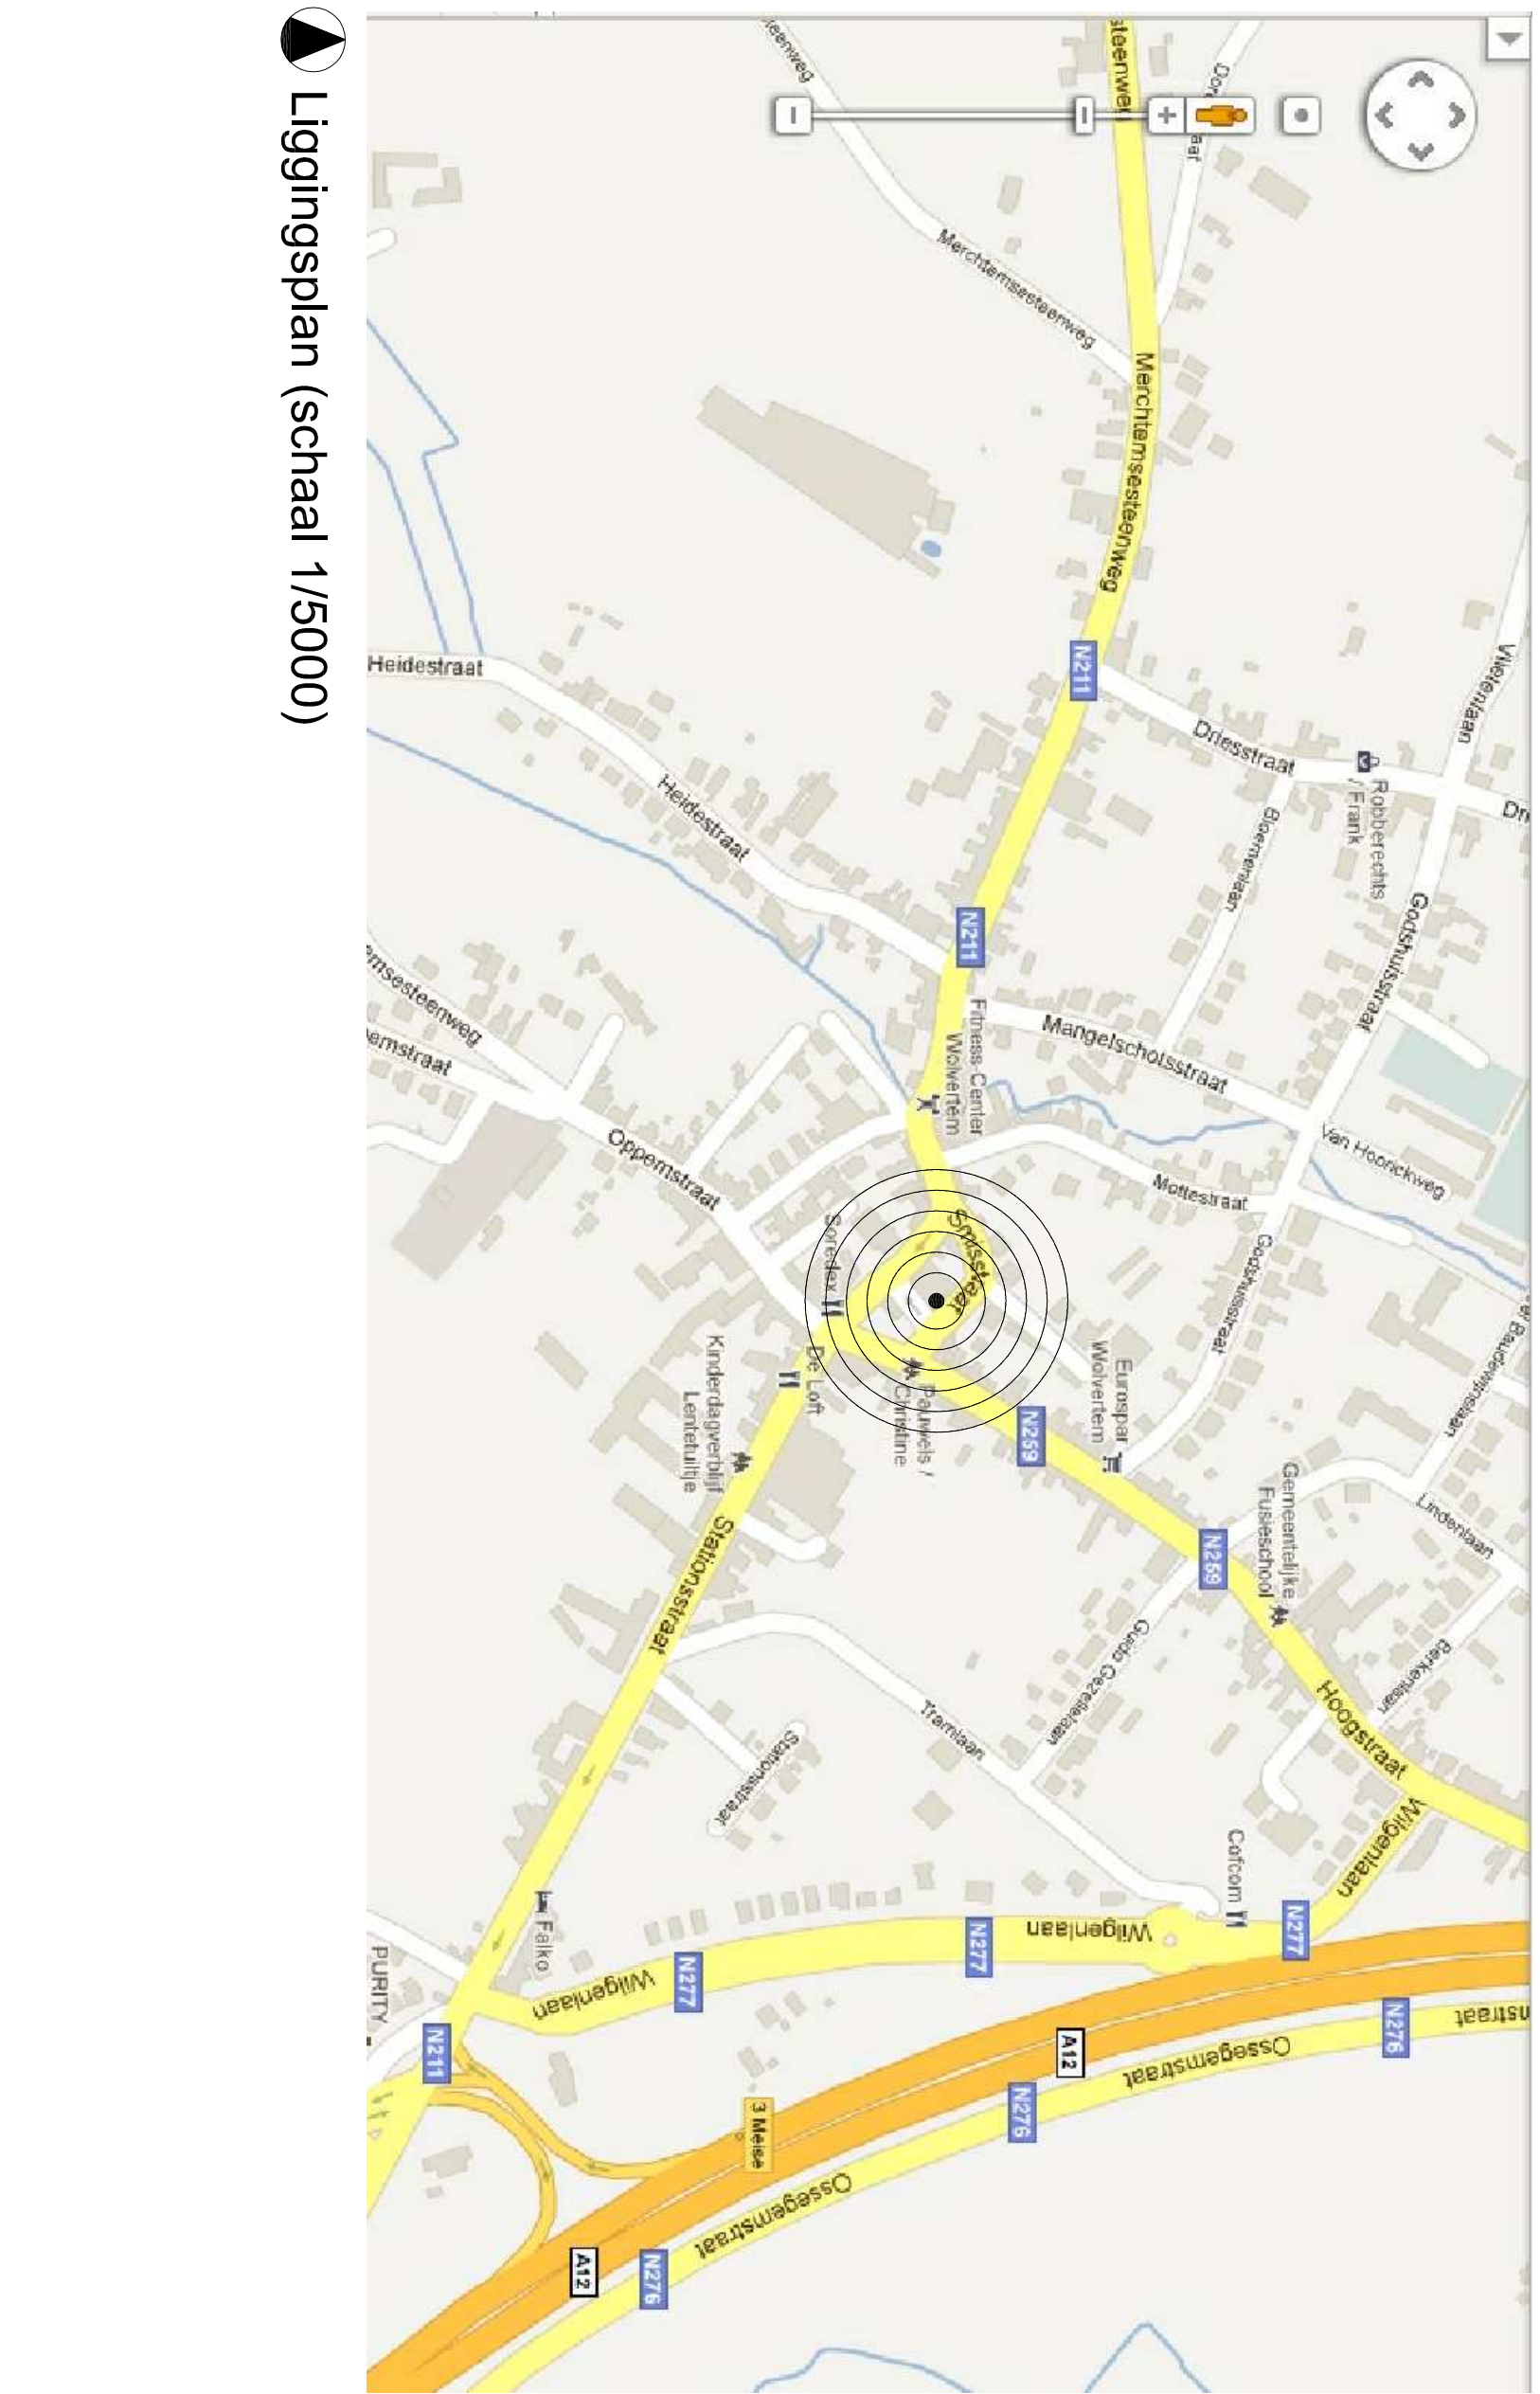

terreinprofiel 63 (schaal 1/20