


DOORSNEDEN

schaal 1/100


bestaand

nieuw

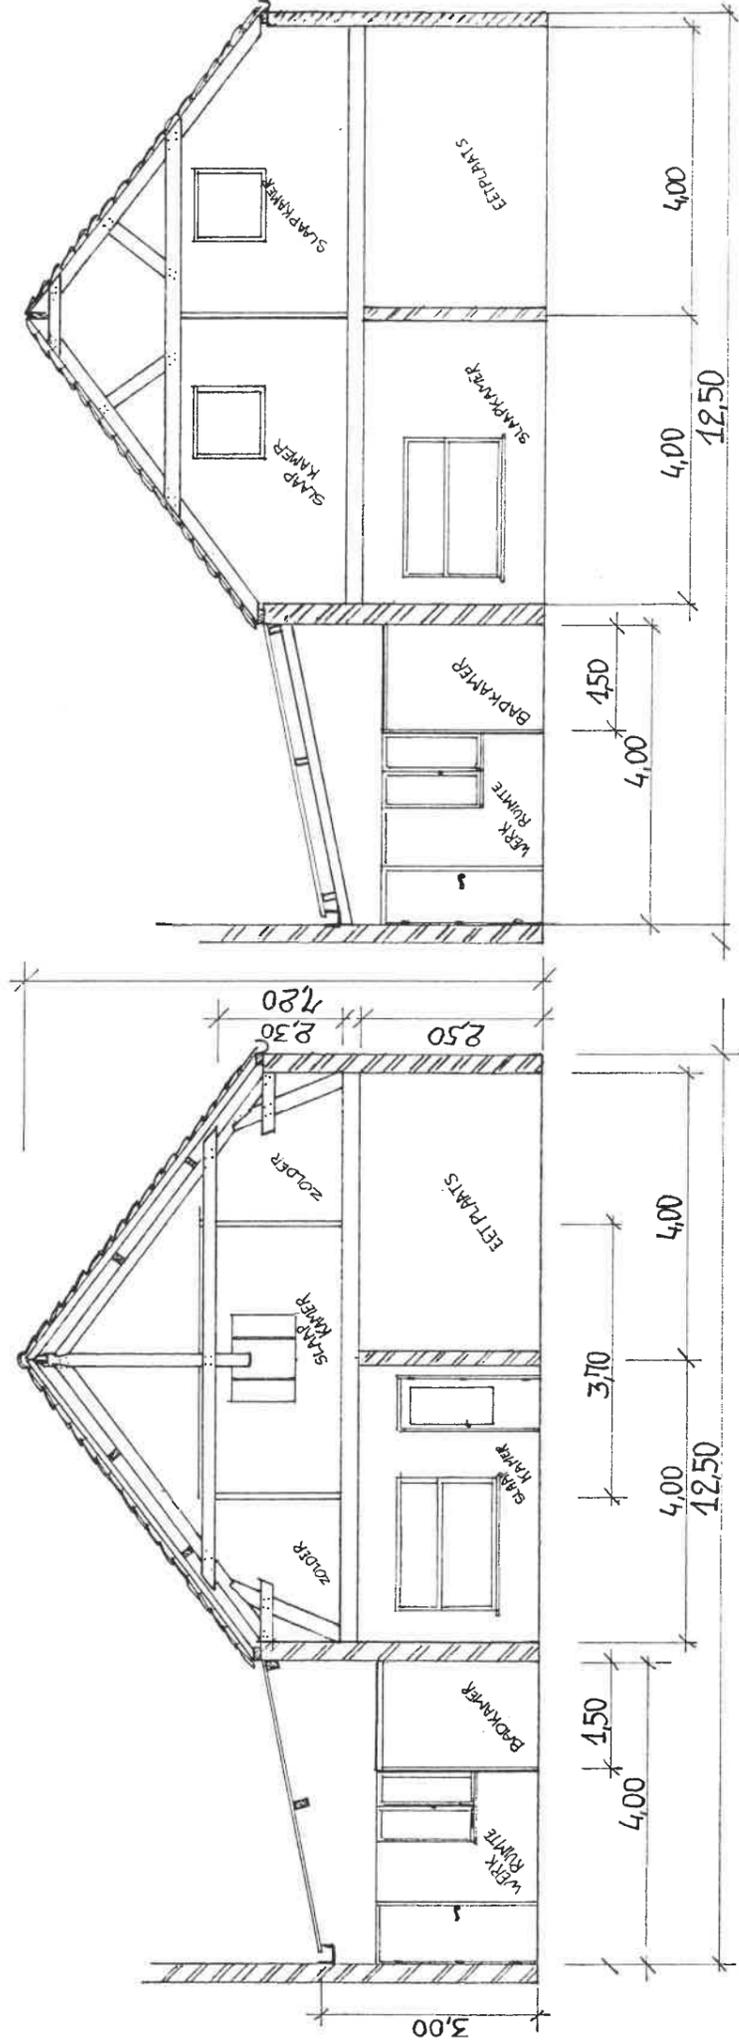


AANZICHTEN GEVELS

schaal 1/100

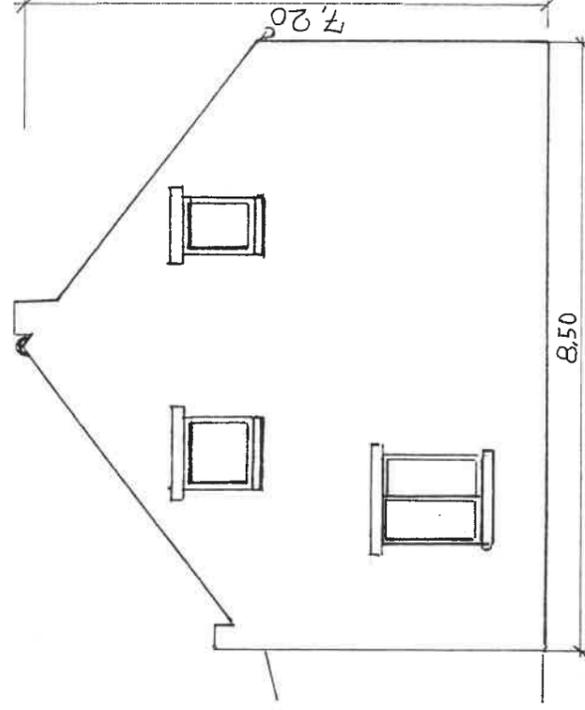


zijgevel kant hof bestaand

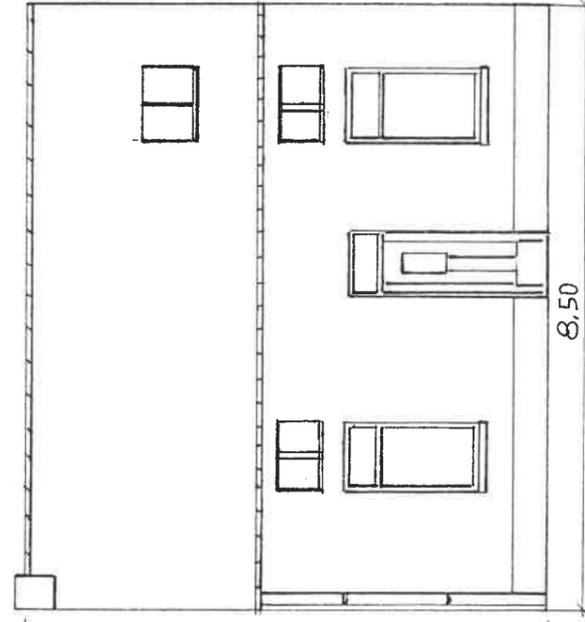


voorgevel

bestaand

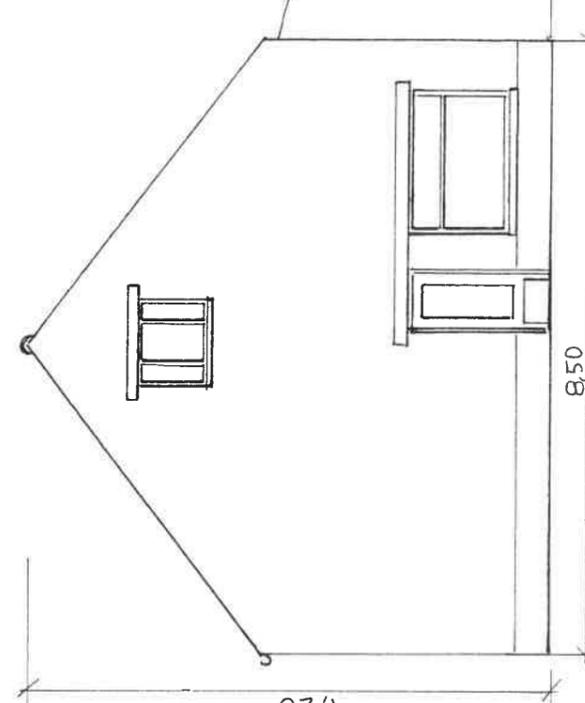


zijgevel kant straat

bestaand

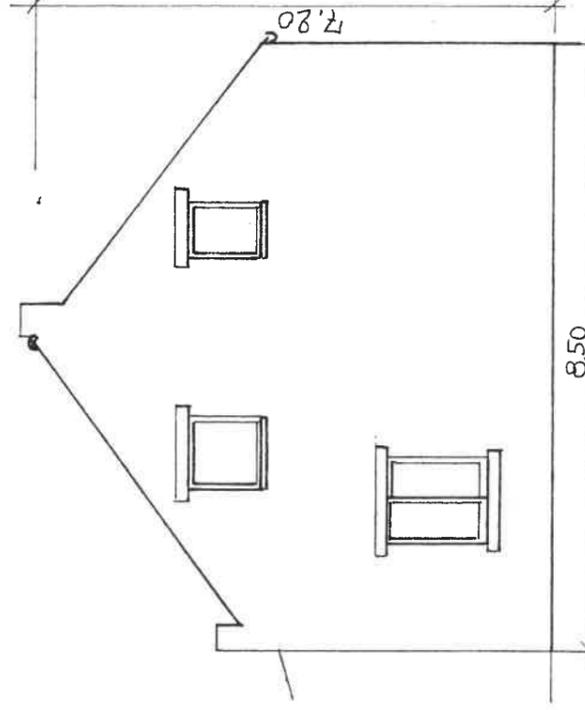


zijgevel kant hof nieuw

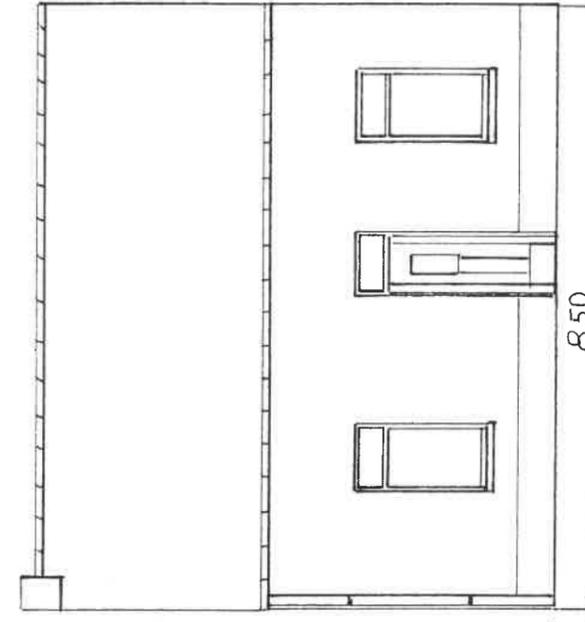

voorgevel

nieuw

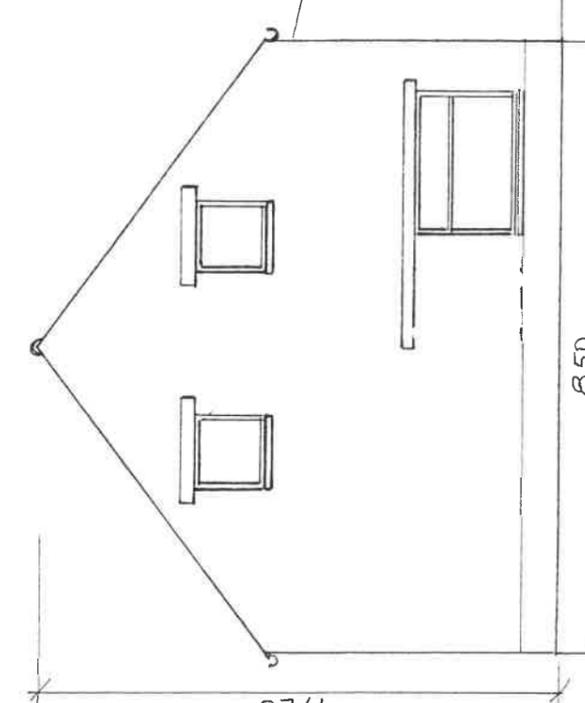

zijgevel kant straat nieuw



GRONDPLAN

VERDIEPING

BESTAAND

NIEUW

schaal 1/100

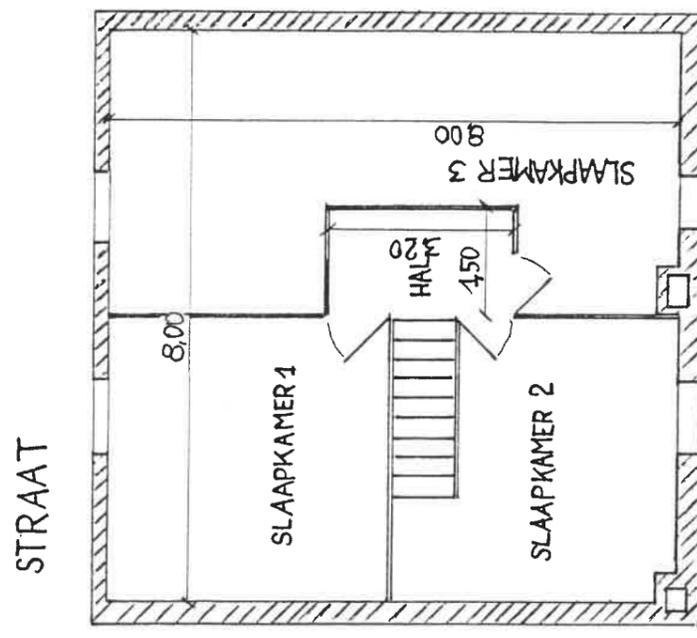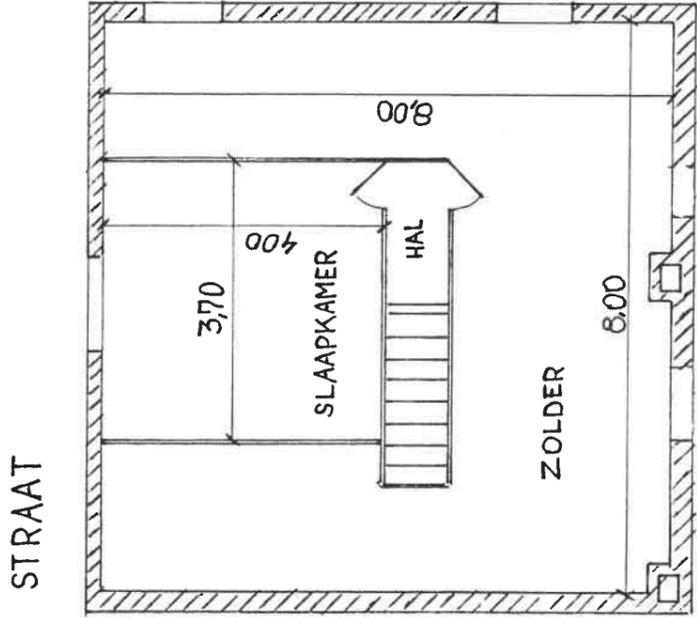

HOF

HOF



GRONDPLAN

GELIJKVLOERS

BESTAAND

NIEUW

schaal 1/100

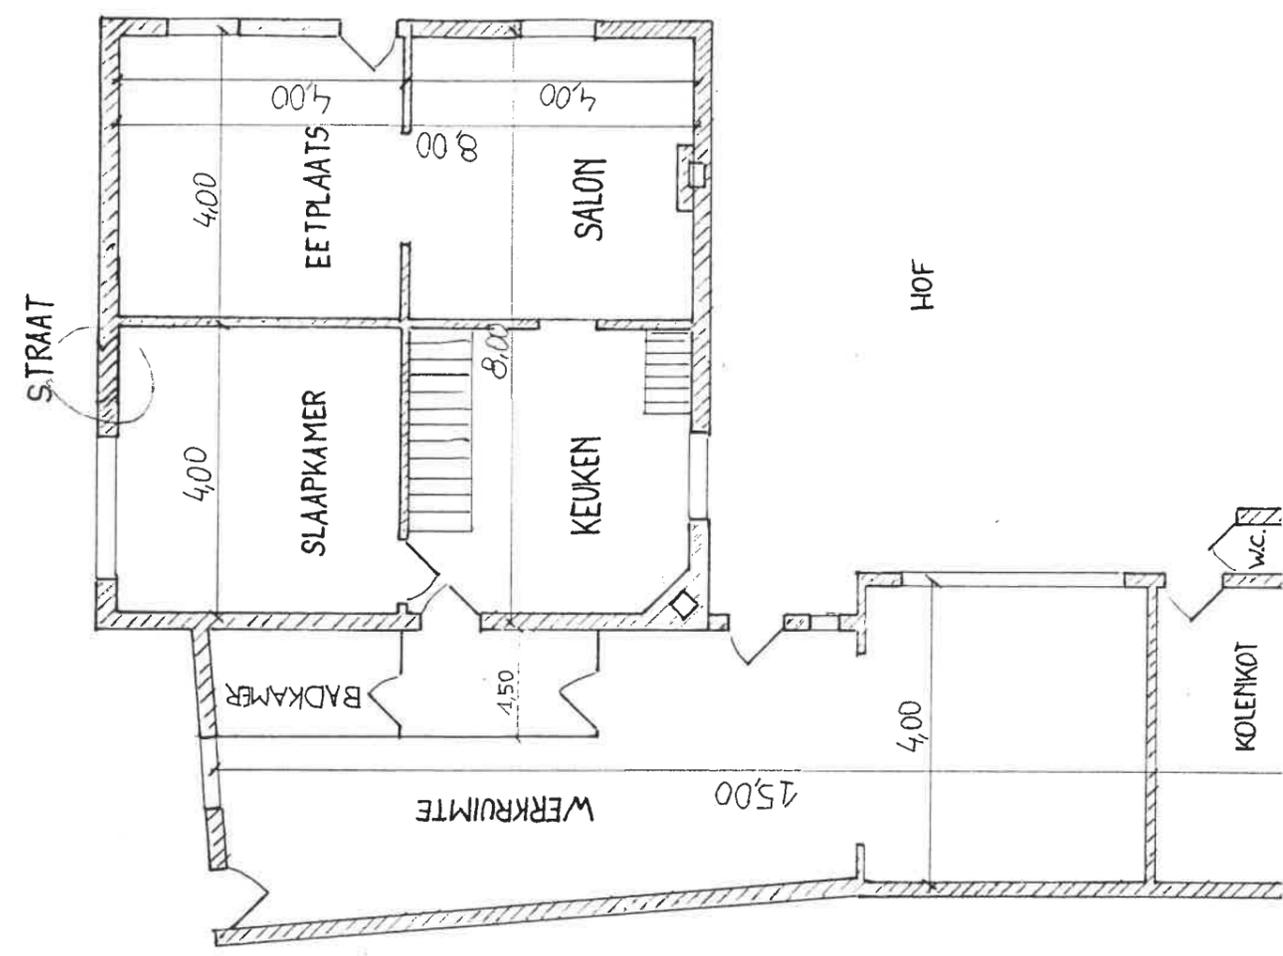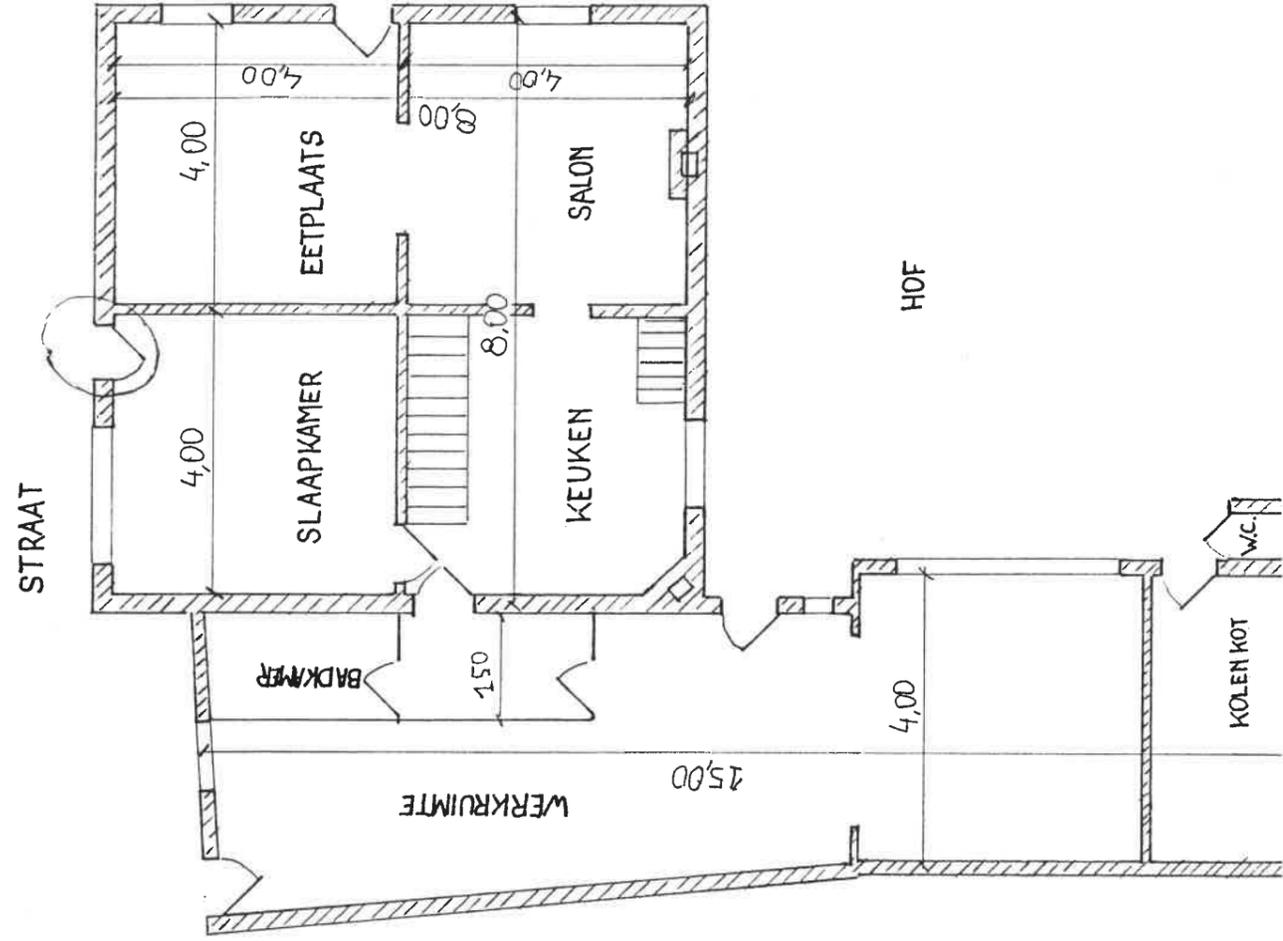

HOF

HOF